



GOVERNO DO ESTADO DO ESPÍRITO SANTO

Secretaria de Estado da Segurança Pública e Defesa Social

Subsecretaria de Estado de Gestão Administrativa

Gerência de Arquitetura e Engenharia

PROJETO BÁSICO



GOVERNO DO ESTADO DO ESPÍRITO SANTO

Secretaria de Estado da Segurança Pública e Defesa Social

Subsecretaria de Estado de Gestão Administrativa

Gerência de Arquitetura e Engenharia

RELAÇÃO DE PRANCHAS

REFORMA CIODES/SESP

RELAÇÃO DE PRANCHAS

PROJETO ARQUITETÔNICO

- 01/06** PLANTA BAIXA ATUAL - LEVANTAMENTO 2º PAVTO.;
- 02/06** PLANTA BAIXA DEMOLIÇÃO 2º PAVTO.;
- 03/06** PLANTA BAIXA REFORMA 2º PAVTO.;
- 04/06** PLANTA BAIXA REFORMA FINAL 2º PAVTO, DETALHES;
- 05/06** PLANTA ILUMINAÇÃO/FORRO REFLETIDO, PAGINAÇÃO DE PISO, LAYOUT, PLANTA DE AR CONDICIONADO, DETALHES;
- 06/06** CORTE ESQUEMÁTICO AA, FACHADA LATERAL ESQUERDA, FACHADA PRINCIPAL, DETALHES;

DETALHAMENTO

- 01/12** DETALHAMENTO WC ACESSÍVEL MASCULINO, DETALHAMENTO WC ACESSÍVEL FEMININO.
- 02/12** DETALHAMENTO SANITÁRIO FEMININO, DETALHES.
- 03/12** DETALHAMENTO SANITÁRIO MASCULINO, DETALHES.
- 04/12** DETALHAMENTO WC FEMININO E MASCULINO, DETALHAMENTO CIRCULAÇÃO DESCANSO, DETALHES.
- 05/12** PLANTA BAIXA REFEITÓRIO, PAGINAÇÃO DE PISO REFEITÓRIO, DETALHES.
- 06/12** DETALHAMENTO REFEITÓRIO (VISTAS), DETALHAMENTO DML, DETALHES.
- 07/12** PLANTA BAIXA CIODES, LAYOUT CIODES, VISTA CIODES, DETALHES.
- 08/12** DETALHAMENTO CIODES (VISTAS), DETALHES.
- 09/12** DETALHAMENTO CIRCULAÇÃO CIODES, DETALHES PAINEL, DETALHES.
- 10/12** PLANTA BAIXA CALL CENTER, PLANTA LAYOUT CALL CENTER, VISTA 1, DETALHES.
- 11/12** VISTA 2, 3 E 4 CALL CENTER, DETALHES.
- 12/12** PLANTA BAIXA SALA DE DESCANSO, VISTAS SALA DE DESCANSO, DETALHES.

DETALHAMENTO MARCENARIA



GOVERNO DO ESTADO DO ESPÍRITO SANTO

Secretaria de Estado da Segurança Pública e Defesa Social

Subsecretaria de Estado de Gestão Administrativa

Gerência de Arquitetura e Engenharia

01/02 DETALHAMENTO MARCENARIA COZINHA 2º PAVTO, DETALHAMENTO PAINEL CIRCULAÇÃO DO CIODES, DETALHES.

02/02 DETALHAMENTO PAINEL CIODES, DETALHES.

PROJETO DE INSTALAÇÕES ELÉTRICAS E CABEAMENTO ESTRUTURADO

01/05 PLANTA BAIXA – INSTALAÇÕES ELÉTRICAS - ILUMINAÇÃO.;

02/05 PLANTA BAIXA – TOMADAS.;

03/05 PLANTA BAIXA – LÓGICA.;

04/05 QUADRO DE CARGAS;

05/05 DIAGRAMA UNIFILARES;

PROJETO HIDROSSANITÁRIO

01/01 PLANTA BAIXA 2º PAVTO/ ÁGUA FRIA – PLANTA BAIXA 2º PAVTO/ESGOTO - ISOMETRIAS;

PROJETO MODIFICATIVO DE INSTALAÇÕES DE PREVENÇÃO E COMBATE A INCÊNDIO APROVADO NO PROCESSO DE Nº 13623, DO ANO DE 2012

01/08 PLANTA BAIXA –PAVTO. TÉRREO.;

02/08 PLANTA BAIXA – 2º PAVTO.;

03/08 PLANTA BAIXA REFORMA FINAL 2º PAVTO.;



GOVERNO DO ESTADO DO ESPÍRITO SANTO

Secretaria de Estado da Segurança Pública e Defesa Social

Subsecretaria de Estado de Gestão Administrativa

Gerência de Arquitetura e Engenharia


PROJETOS ARQUITETÔNICO E COMPLEMENTARES DE ENGENHARIA

REFORMA CIODES/SESP

PROJETO
ARQUITETÔNICO DE
REFORMA DO 2º PAVTO.
SESP

PROJETO ARQUITETÔNICO EXECUTIVO
PROJETO DETALHAMENTO
PROJETO DETALHAMENTO MARCENARIA
REGISTRO DE RESPONSABILIDADE TÉCNICA


PROJETO ARQUITETÔNICO EXECUTIVO

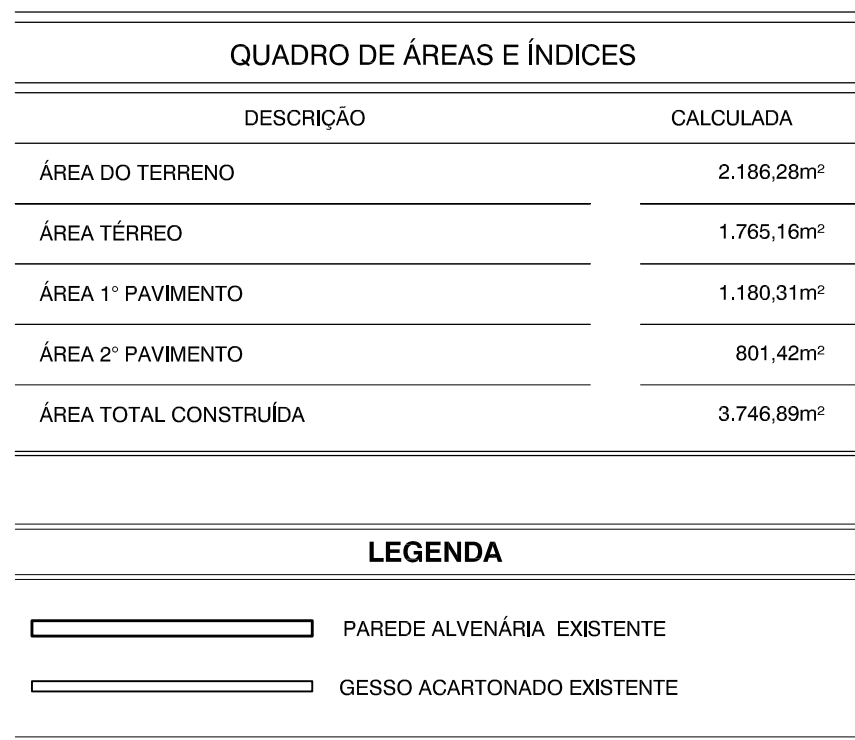

Nº	DESCRIÇÃO	RESPONSÁVEL	DATA
REVISÃO			
	GOVERNO DO ESTADO DO ESPÍRITO SANTO SECRETARIA DE ESTADO DA SEGURANÇA PÚBLICA E DEFESA SOCIAL Gerência de Arquitetura e Engenharia		
	Título: EDIFÍCIO INSTITUCIONAL		
	Locais: AV. MARECHAL MASCARENHAS DE MORAES, nº2355, BENTO FERREIRA - VITÓRIA - ES		
Projeto:	ESTADO DO ESPÍRITO SANTO - SECRETARIA DE ESTADO DA SEGURANÇA PÚBLICA E DEFESA SOCIAL		
Equipe de Autoria:	Norte Magnético  NM		
Assunto: Referência:	MONICA GONCALVES DE FREITAS ROCHA/0948568577 Assinado de forma digital por MONICA GONCALVES DE FREITAS Data: 2021.07.01 14:56:14 -03'00' Mônica Gonçalves de Freitas Rocha- CAU nº A99659-9		
	Unidade: Metro Data: Julho/2021 Escala: Indicada Princípio:		
	01/06		
Arquivo:	S:\ADMINISTRACAO\GEARE\PROJETOS\AMPLIACAO CIDADE CALL CENTER SESP. Formato: A0		

SESP
JR. Nº ESP
7 0.30
7 0.15
7 0.20
7 0.25
7 0.50
7 0.10
7 0.40
7 0.09
7 0.05
0 7 0.35
0 10 0.2
1 01 0.09
2 62 0.09
4 64 0.15
4 84 0.05
6 96 0.09
02 102 0.05
57 157 0.05
76 176 0.10
80 180 0.15
51 251 0.10
52 252 0.10
53 253 0.10
54 254 0.10
55 255 0.10
3MAIS CORES:
10-BY LAYER

02 PLANTA BAIXA DEMOLIÇÃO 2º PAVTO.
ESCALA 1/75

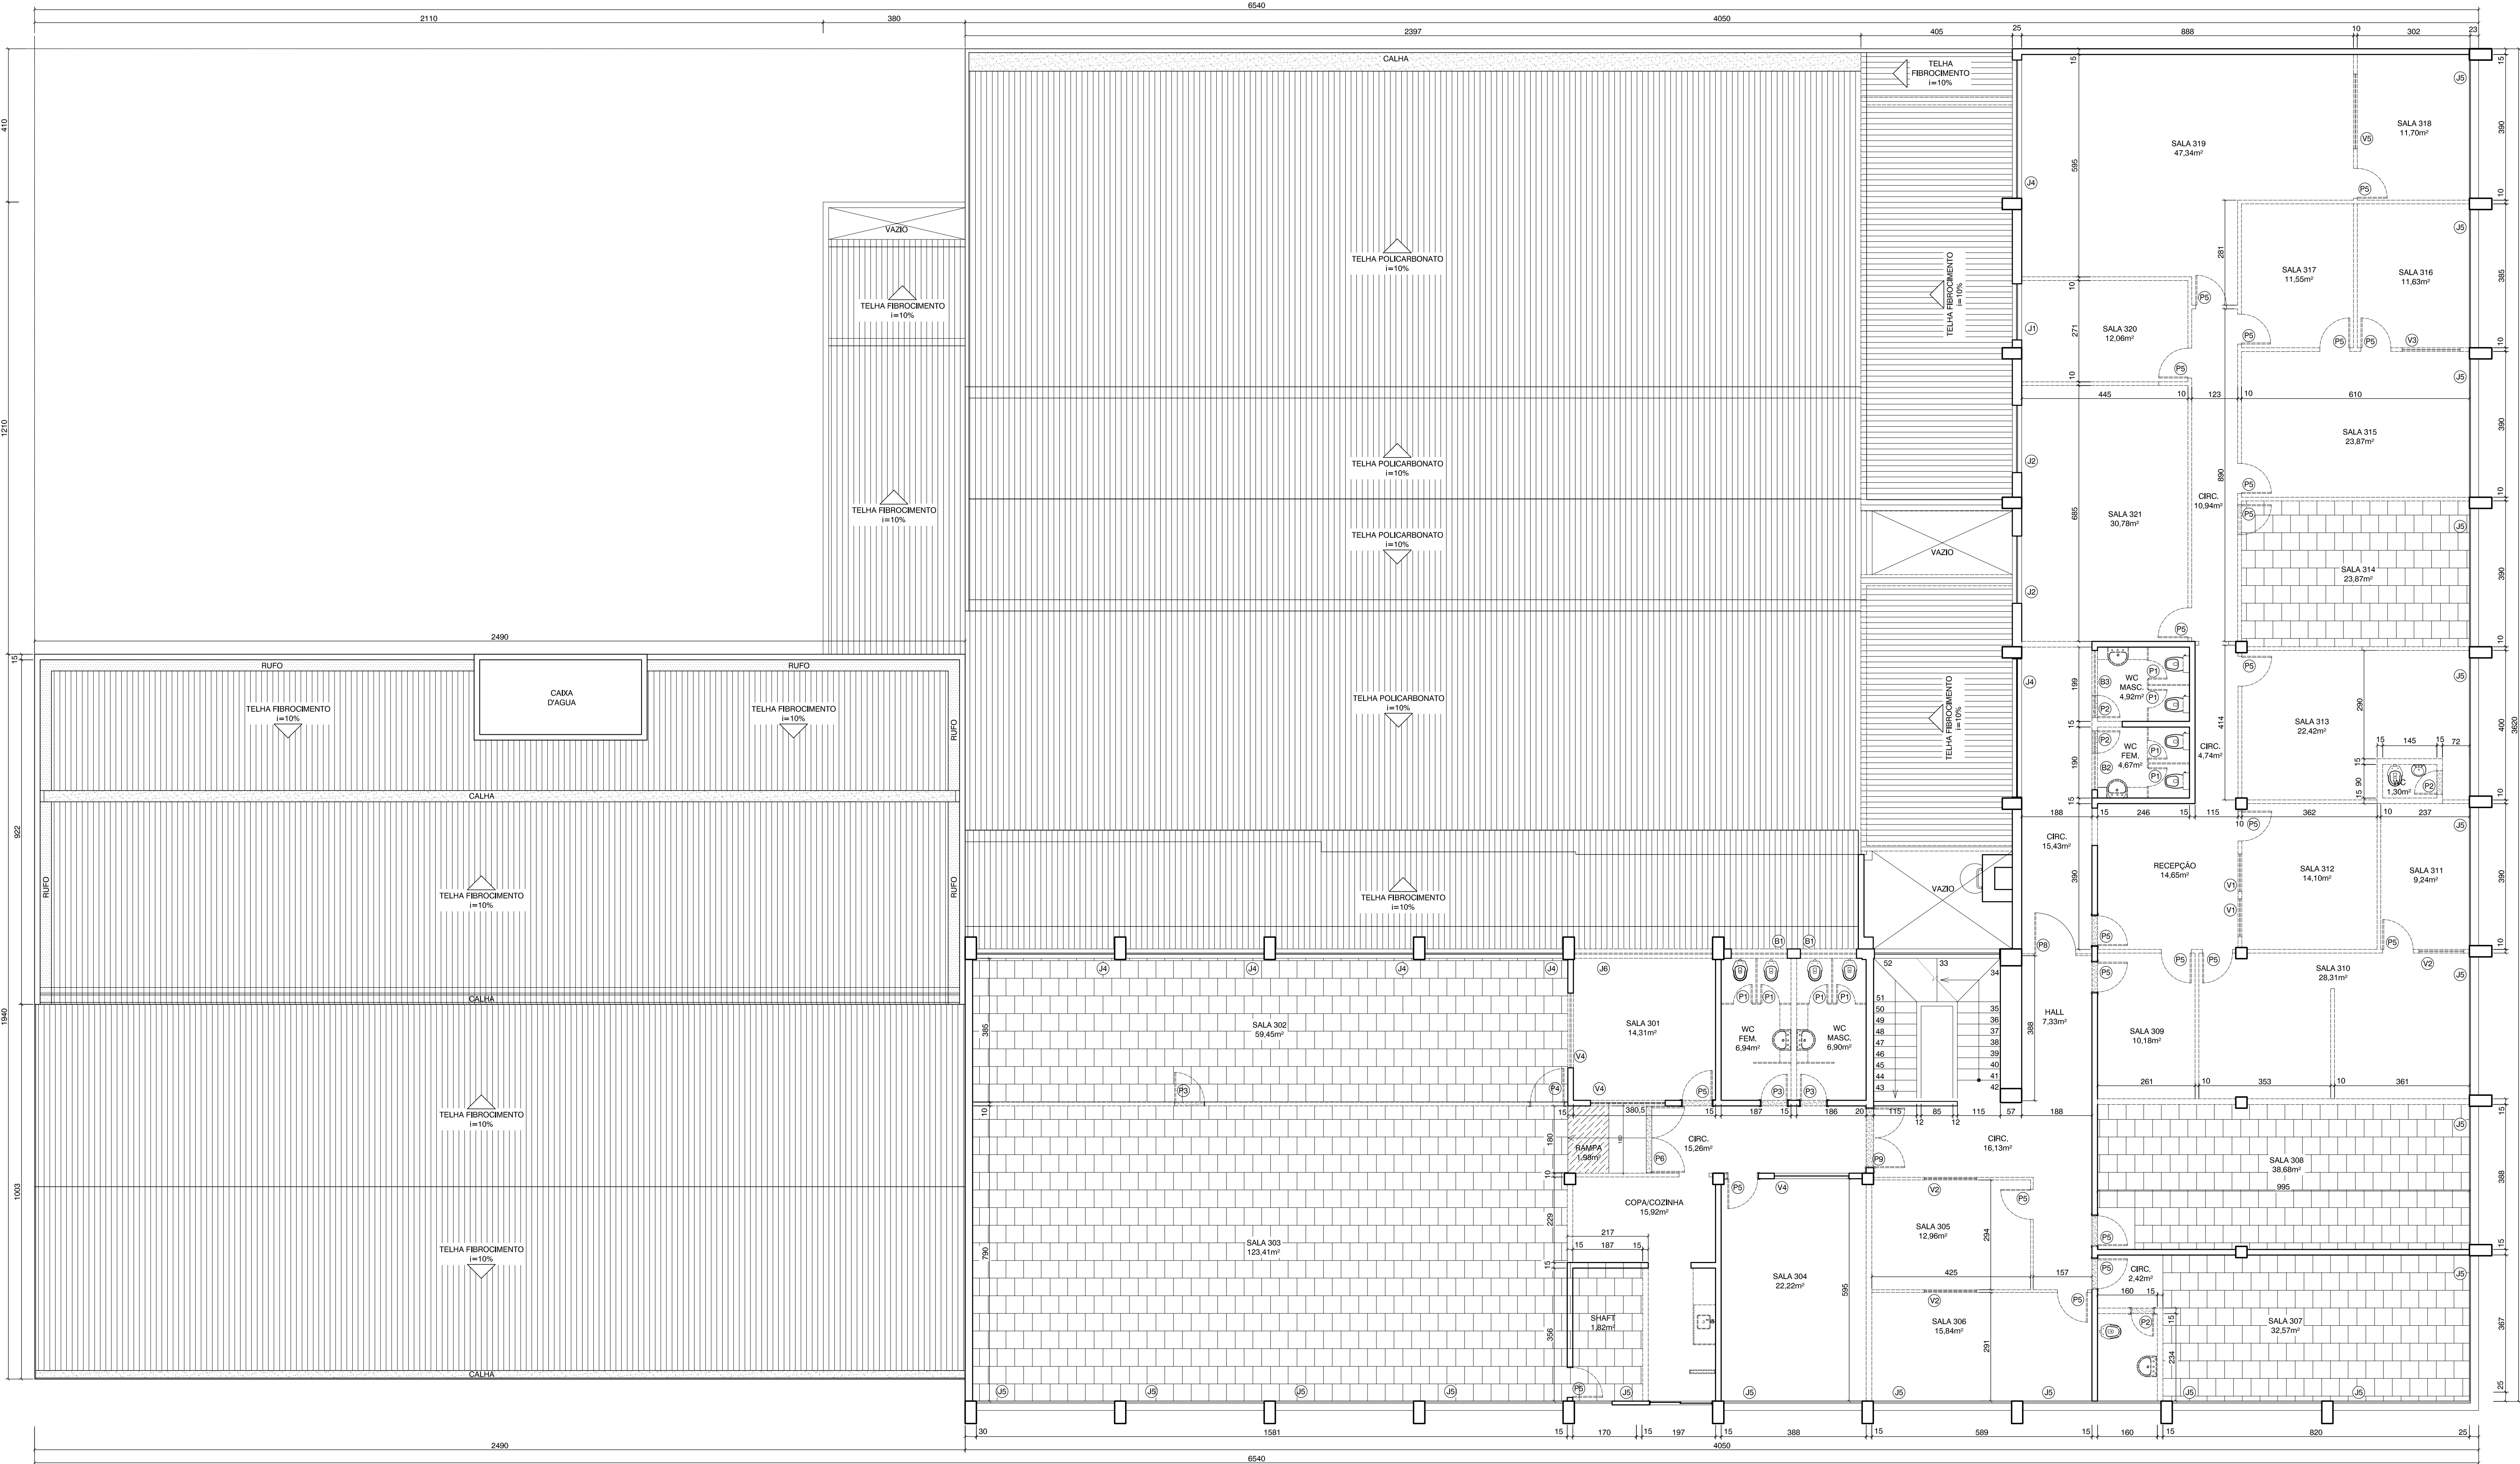


QUADRO DE ESQUADRIAS À RETIRAR

DIMENSÕES	TIPO	MATERIAL	QUANTIDADE	RETRAR
P1 - 50 x 160	DE ALUMÍNIO	MADERA	08	08
P2 - 60 x 210	ABRIR	MADERA	04	04
P3 - 70 x 210	ABRIR	MADERA	02	02
P4 - 80 x 210	ABRIR	EM PVC	01	01
P5 - 80 x 210	ABRIR	MADERA	23	23
P6 - 160 x 210	ABRIR	VIDRO	01	01
P8 - 168 x 210	ABRIR	AÇO GALVANIZADO	01	01
P9 - 100 x 210	ABRIR COM PORTAL EM MÁRMORE	VIDRO	01	01
B1 - 155x105x175	JANELA BASCULANTE	ALUMÍNIO E VIDRO	02	02
B2 - 158x38x175	JANELA BASCULANTE	ALUMÍNIO E VIDRO	01	01
B3 - 189x38x175	JANELA BASCULANTE	ALUMÍNIO E VIDRO	01	01
J1 - 150x105x88	DE ABRIR	ALUMÍNIO E VIDRO	01	01
J2 - 180x105x88	DE ABRIR	ALUMÍNIO E VIDRO	02	02
J3 - 200x105x105	DE ABRIR	ALUMÍNIO E VIDRO	01	01
J4 - 370x210x105	ABRIR	ALUMÍNIO E VIDRO	03	02
J5 - 370x210x60	ABRIR	ALUMÍNIO E VIDRO	01	01
J6 - 370x90x60	JANELA BASCULANTE	ALUMÍNIO E VIDRO	01	01
V1 - 105x105x105	FIXO	ALUMÍNIO E VIDRO	02	02
V2 - 120x105x105	FIXO	ALUMÍNIO E VIDRO	03	03
V3 - 155x105x105	FIXO	ALUMÍNIO E VIDRO	01	01
V4 - 200x110x105	FIXO	ALUMÍNIO E VIDRO	03	02
V5 - 288x105x105	FIXO	ALUMÍNIO E VIDRO	01	01

LEGENDA	
	GESSO ACARTONADO A DEMOUR
	ALVENARIA A DEMOUR
	ESQUADRIAS A RETIRAR
	DIVISÓRIAS EM MÁRMORES A RETIRAR
	PORTAS A RETIRAR
	LOUÇAS A RETIRAR
	BANCADA EM GRANITO A RETIRAR
	PISO ELEVADO A RETIRAR
	RETIRADA DE RAMPA COM PISO EMBORRACHADO

GOVERNO DO ESTADO DO ESPÍRITO SANTO SECRETARIA DE ESTADO DA SEGURANÇA PÚBLICA E DEFESA SOCIAL Gerência de Arquitetura e Engenharia			
SESPS Título: EDIFÍCIO INSTITUCIONAL Local: AV. MARCHEL MASCARENHAS DE MORAES, nº2355, BENTO FERREIRA - VITÓRIA - ES			
Proprietário: ESTADO DO ESPÍRITO SANTO - SECRETARIA DE ESTADO DA SEGURANÇA PÚBLICA E DEFESA SOCIAL			
Equipe de Autoria: MONICA GONCALVES DE FREITAS ROCHA:09485685777 Mônica Gonçalves de Freitas Rocha- CAU nº A99659-9			
Morte Magnética: NM			
Unidade: Metro			
Assunto: PROJETO ARQUITETÔNICO 2º PAVTO SESP		Etapas: EXECUTIVO	
Referência: PLANTA BAIXA DEMOLIÇÃO 2º PAVTO.		Áreas: 2º Pavto.: 801.42m²	
		Escala: Indicada	
		Prancha: 02/06	
Arquivo: S:\ADMINISTRACAO\GEARE\PROJETOS\AMPLUACAO CIDDES CALL CENTER SESP.			
Formato: A0			

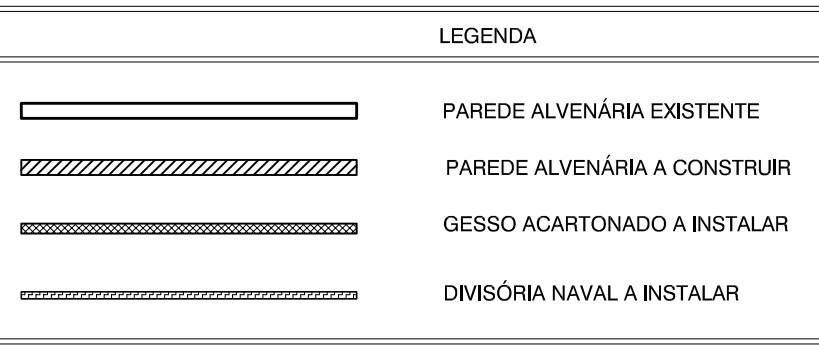


SESP	
ΔR	N° ESP
7	0.30
7	0.15
7	0.20
7	0.25
7	0.50
7	0.10
7	0.40
7	0.09
7	0.05
0	7 0.35
0	10 0.2
1	51 0.09
2	62 0.09
4	64 0.15
4	84 0.05
6	96 0.09
02	102 0.05
57	157 0.05
76	176 0.10
80	180 0.15
51	251 0.10
52	252 0.10
53	253 0.10
54	254 0.10
55	255 0.10


Norte Magnético:




NM

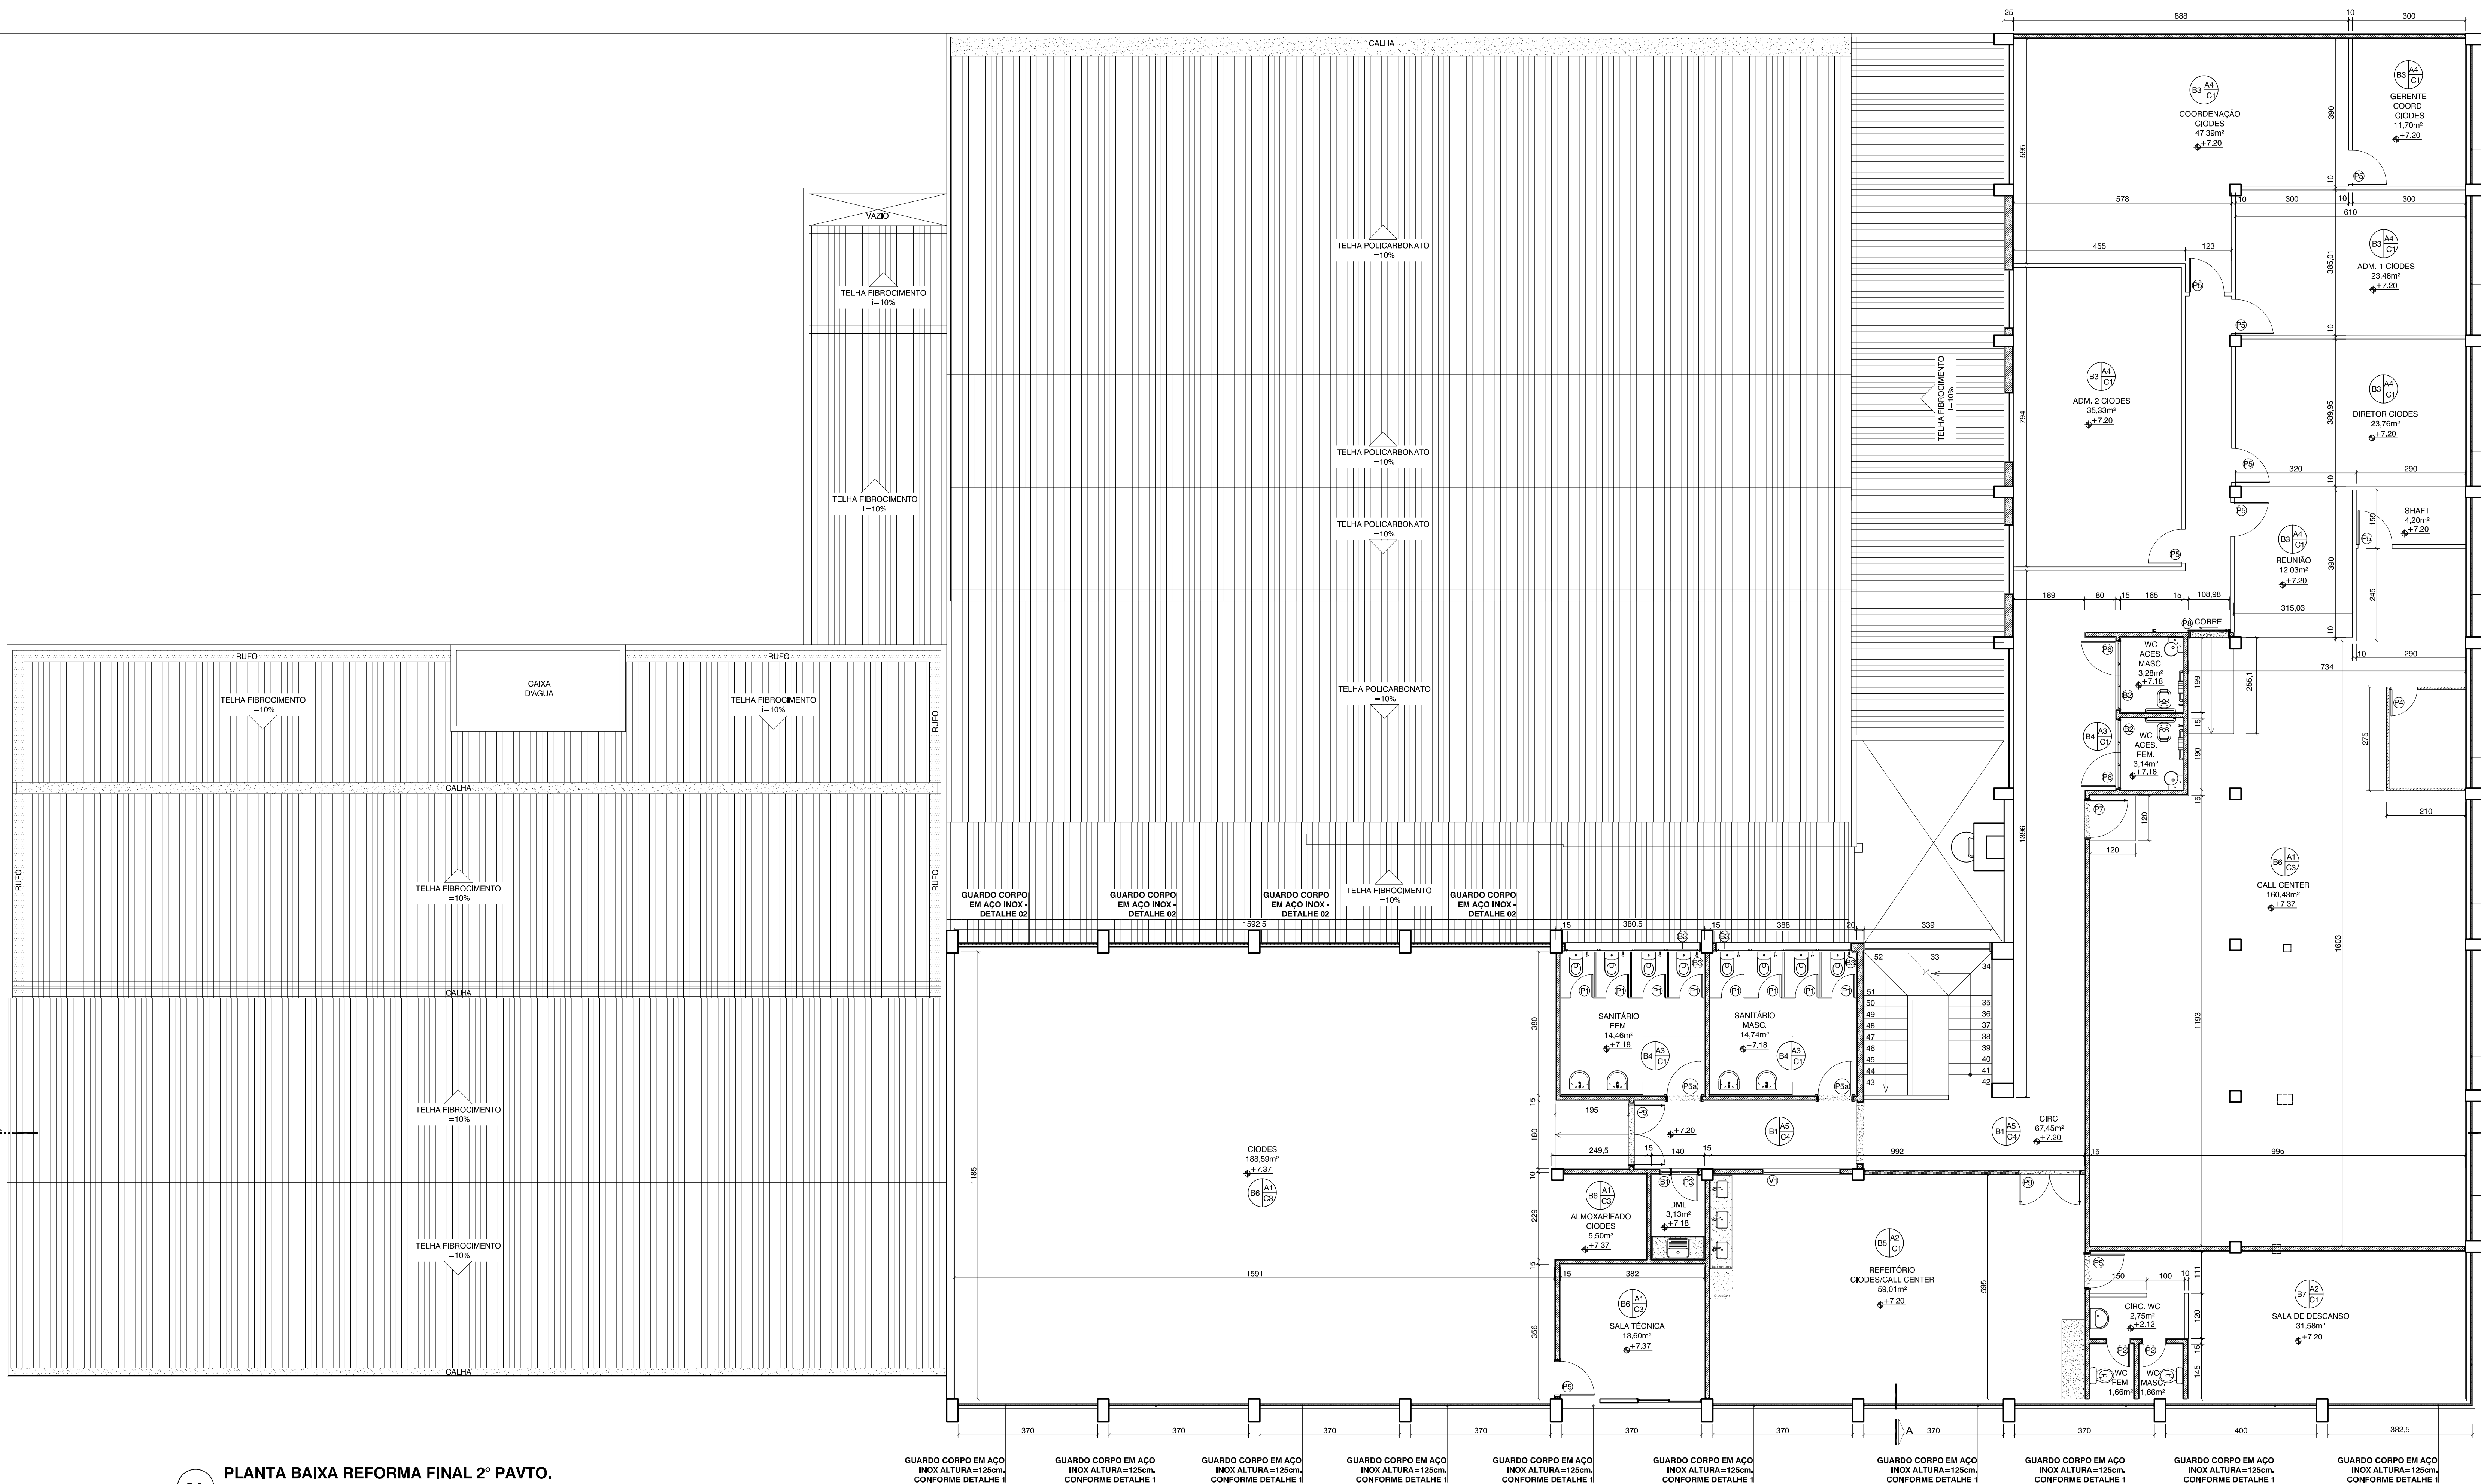

04 PLANTA BAIXA REFORMA FINAL 2º PAVTO.

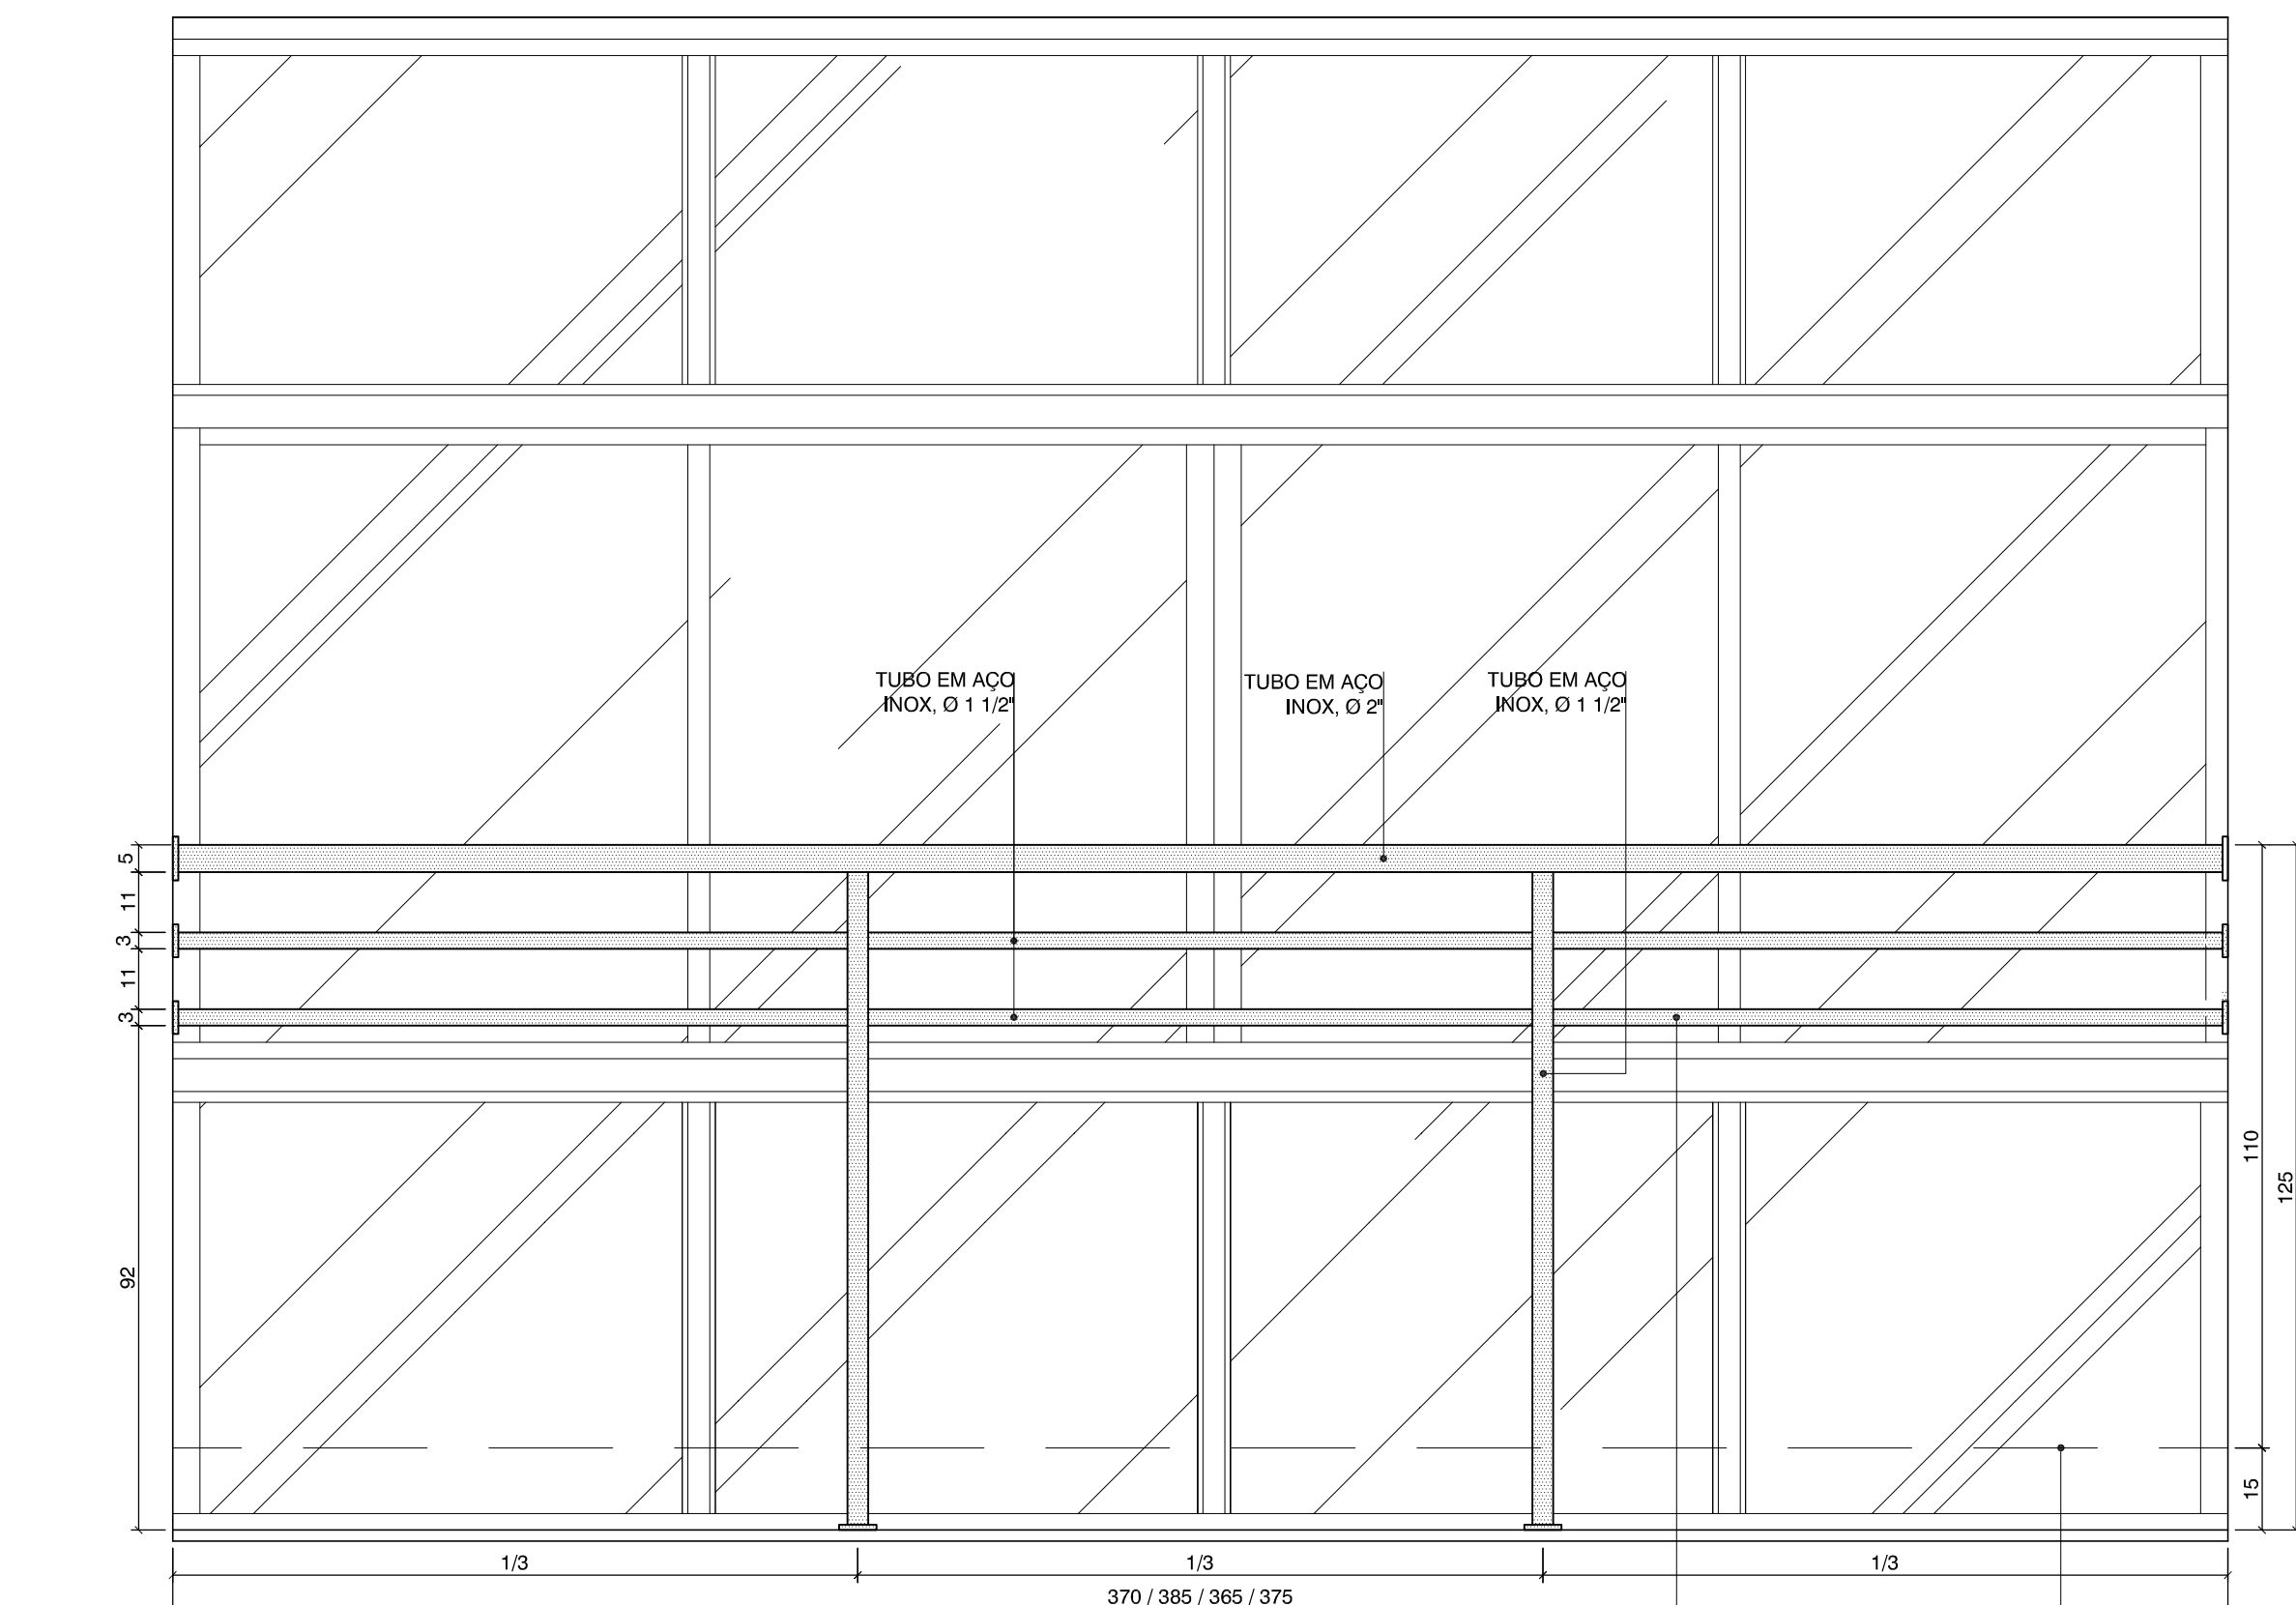

05 DETALHE 01 - GUARDA CORPO FACHADA LATERAL ESQUERDA E FRONTAL

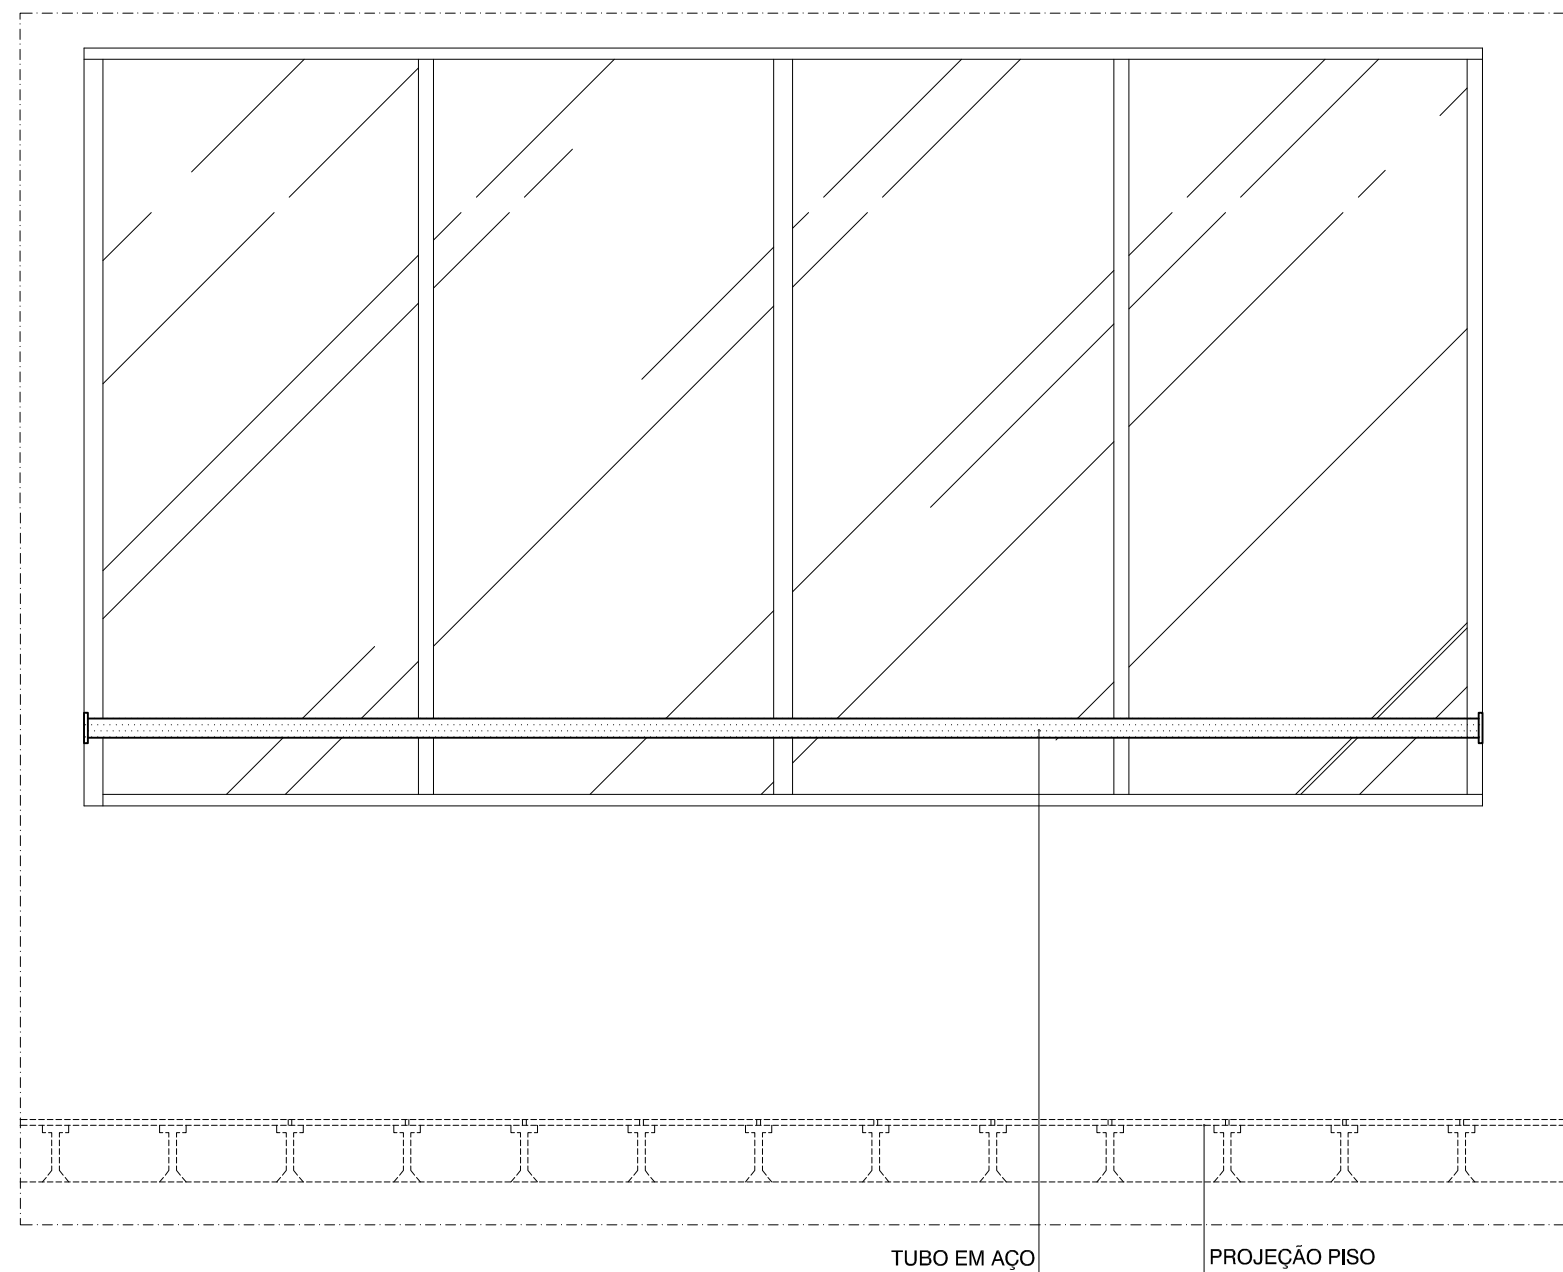

06 DETALHE 02 GUARDA CORPO CIODES FACHADA FUNDOS

QUADRO DE ESQUADRIAS			
NOM.	DIMENSÕES (cm)	TIPO / MATERIAL	QTD.
P1	60X160	PORTA DE ABRIR EM ALUMÍNIO ANODIZADO NATURAL, TIPO VENEZIANA COM TRINCO.	08
P2	60X210	PORTA DE ABRIR EM MADEIRA DE LEI TIPO ANGELIM PEDRA, PERoba OU EQUIVALENTE, LISA, COM ACABAMENTO EM VERNIZ FOSCO.	02
P3	70X210	PORTA DE ABRIR EM MADEIRA DE LEI TIPO ANGELIM PEDRA, PERoba OU EQUIVALENTE, LISA, COM ACABAMENTO EM VERNIZ FOSCO.	01
P4	70X210	PORTA PVC NA COR GILEGO CLARO.	01
P5	90X210	PORTA DE ABRIR EM MADEIRA DE LEI TIPO ANGELIM PEDRA, PERoba OU EQUIVALENTE, LISA, COM ACABAMENTO EM VERNIZ FOSCO.	09
P6	90X210	PORTA DE ABRIR EM MADEIRA MACISA, LISA, COM ACABAMENTO EM VERNIZ FOSCO.	02
P7	100 x 210	PORTA DE ABRIR TIPO BLINDEX EM VIDRO TEMPERADO, ESP: 10mm, COM PUXADORES DE ALÇA DURA EM AÇO INOX POLIDO COM PERIL RETANGULAR 80x10mm, 60mm DE ALTURA, COM FECHADURA EM AÇO SAE1010, COM CILINDRO E CHAVEIS EM LATÃO, ACABAMENTO CROMADO, E MOLAS HIDRÁULICA DE PRISO, MARCA "DORMA" OU SIMILAR, COM ABERTURA DE 180° E ACABAMENTO EM AÇO INOX.	01
P8	120 x 210	PORTA DE ABRIR TIPO BLINDEX EM VIDRO TEMPERADO, ESP: 10mm, COM PUXADORES DE ALÇA DURA EM AÇO INOX POLIDO COM PERIL RETANGULAR 80x10mm, 60mm DE ALTURA, COM FECHADURA EM AÇO SAE1010, COM CILINDRO E CHAVEIS EM LATÃO, ACABAMENTO CROMADO, E MOLAS HIDRÁULICA DE PRISO, MARCA "DORMA" OU SIMILAR, COM ABERTURA DE 180° E ACABAMENTO EM AÇO INOX.	01
P9	180 x 210	PORTA DE ABRIR TIPO BLINDEX EM VIDRO TEMPERADO, ESP: 10mm, COM PUXADORES DE ALÇA DURA EM AÇO INOX POLIDO COM PERIL RETANGULAR 80x10mm, 60mm DE ALTURA, COM FECHADURA EM AÇO SAE1010, COM CILINDRO E CHAVEIS EM LATÃO, ACABAMENTO CROMADO, E MOLAS HIDRÁULICA DE PRISO, MARCA "DORMA" OU SIMILAR, COM ABERTURA DE 180° E ACABAMENTO EM AÇO INOX.	02
V1	290 x 110 x 105	VIDRO EM VIDRO LISO E INCOLOR EXISTENTE, RETIRAR PELÍCULA E FAZER LIMPEZA.	01
B1	100 x 60 x 225	BÁSICULA EM ALUMÍNIO ANODIZADO NA COR NATURAL, E ACABAMENTO FOSCO, COM VIDRO LISO E INCOLOR, COM 4mm DE ESPESSURA E COMPOSTA POR JANELAS MAXIMAR COM TRINCO.	01
B2	180 x 60 x 225	BÁSICULA EM ALUMÍNIO ANODIZADO NA COR NATURAL, E ACABAMENTO FOSCO, COM VIDRO LISO E INCOLOR, COM 4mm DE ESPESSURA E COMPOSTA POR JANELAS MAXIMAR COM TRINCO.	02
B3	354 x 75 x 186	BÁSICULA EM ALUMÍNIO ANODIZADO NA COR NATURAL, E ACABAMENTO FOSCO, COM VIDRO LISO E INCOLOR, COM 4mm DE ESPESSURA E COMPOSTA POR JANELAS MAXIMAR COM TRINCO.	02

QUADRO DE ESPECIFICAÇÕES			
A - PISO			
A1	PISO ELEVADO HD, COMPOSTO POR PLACAS METÁLICAS MODULARES (80cmx30cm), COM ENCHIMENTO DE CONCRETO, APROXIMADAMENTE 10cm DE ALTA, COM REVESTIMENTO DE LAMINADO DE ALTA PRESSÃO COM ESP: 1,5mm, NA COR COMPUTER FLOOR, MARCA DE REFERÊNCIA HARTER DOUGLAS OU SIMILAR.		
A2	PORCELANATO HD, ACETINADO, BORDA RETA, DIMENSÕES DE 33X106cm, CIMENTO GRIGIO, REF: BANCOCORES OU SIMILAR, UTILIZANDO DUPLA COLAGEM DE ARGAMASSA COLANTE PARA PORCELANATO TIPO ACBI E REJANTE 1mm PARA PORCELANATO NA COR CINZA PLATINA.		
A3	PORCELANATO ACABAMENTO ACETINADO, DIMENSÕES DE 33X106cm, REF: COR PLACAS BRANCO, ELIMINANDO DUPLA COLAGEM DE ARGAMASSA COLANTE PARA PORCELANATO TIPO ACBI E REJANTE 1mm PARA PORCELANATO NA COR CINZA PLATINA.		
A4	PORCELANATO, ACABAMENTO ACETINADO, DIM: 60X60cm, REF: DE COR CIMENTO CINZA, POTFOLLEGGI, UTILIZANDO DUPLA COLAGEM DE ARGAMASSA COLANTE PARA PORCELANATO TIPO ACBI E REJANTE 1mm PARA PORCELANATO NA COR CINZA PLATINA.		
A5	PISO EXISTENTE EM MARMÔRE, DEVERÁ SER POLIDO, A RESTAURAÇÃO DO PISO, DEVERÁ SER REALIZADA EM QUATRO ETAPAS: INSPEÇÃO, REPARO DE RACHOS, POLIMENTO E REFINIAMENTO.		
A6	PORCELANATO ACABAMENTO ACETINADO, DIMENSÕES DE 33X106cm, REF: COR CARVALHO SENSE A, BANCOCORES, UTILIZANDO DUPLA COLAGEM DE ARGAMASSA COLANTE PARA PORCELANATO TIPO ACBI E REJANTE 1mm PARA PORCELANATO NA COR CARAMELO.		
A7	PORCELANATO ACABAMENTO ACETINADO, DIMENSÕES DE 33X106cm, REF: COR CINZA SATIN, BANCOCORES, UTILIZANDO DUPLA COLAGEM DE ARGAMASSA COLANTE PARA PORCELANATO TIPO ACBI E REJANTE 1mm PARA PORCELANATO NA COR CINZA PLATINA.		
B - PAREDE			
B1	RODAPÊ EM MARMÔRE BRANCO COMUM, ASSENTADO COM ARGAMASSA COLANTE PRÓPRIA PARA O MARMÔRE E DE QUALIDADE COMPROVADA, ALTURA DE 10 cm, O RESTANTE DA PAREDE EMBOSSADA COM MASSA ACRÍLICA, LIXADA E PINTADA COM DUAS DEMÃOS DE TINTA ACRÍLICA, NA COR ALGODÃO EGÍPCIO, MARCAS DE REFERÊNCIA SUVINIL, CORAL OU SIMILAR, INCLUSIVE SELADOR ACRÍLICO, CONFORME PROJETO DE DETALHAMENTO.		
B2	UMA PARTE DA PAREDE DA VISTA 2 DEVERÁ SER EMPORCELANATO ACABAMENTO ACETINADO, DIMENSÕES DE 33X106cm, REF: COR CARVALHO SENSE A, BANCOCORES, UTILIZANDO DUPLA COLAGEM DE ARGAMASSA COLANTE PARA PORCELANATO TIPO ACBI E REJANTE 1mm PARA PORCELANATO NA COR CARAMELO, O RESTANTE DA PAREDE EM PORCELANATO ACABAMENTO ACETINADO, DIMENSÕES DE 33X106cm, REF: COR CINZA SATIN, BANCOCORES, UTILIZANDO DUPLA COLAGEM DE ARGAMASSA COLANTE PARA PORCELANATO TIPO ACBI E REJANTE 1mm PARA PORCELANATO NA COR CINZA PLATINA.		
B3	RODAPÊ EM PORCELANATO, ACABAMENTO ACETINADO, ALTURA 60cm, REF: DE COR CIMENTO CINZA, POTFOLLEGGI, UTILIZANDO DUPLA COLAGEM DE ARGAMASSA COLANTE PARA PORCELANATO TIPO ACBI E REJANTE 1mm PARA PORCELANATO NA COR CINZA PLATINA, O RESTANTE DA PAREDE EMBOSSADA COM MASSA ACRÍLICA, LIXADA E PINTADA COM DUAS DEMÃOS DE TINTA ACRÍLICA, NA COR ALGODÃO EGÍPCIO, MARCAS DE REFERÊNCIA SUVINIL, CORAL OU SIMILAR, INCLUSIVE SELADOR ACRÍLICO, CONFORME PROJETO DE DETALHAMENTO.		
B4	NA ÁREA DA BANCADA O PORCELANATO ACABAMENTO ACETINADO, DIMENSÕES DE 40X60cm, REF: COR QUANTUM CARRARA, BANCOCORES, REJANTE COR CINZA PLATINA, AS DEMÃS PAREDES DEVERÃO SER EM PORCELANATO ACABAMENTO ACETINADO, DIMENSÕES DE 33X106cm, REF: COR COTTON BRANCO, BANCOCORES, UTILIZANDO DUPLA COLAGEM DE ARGAMASSA COLANTE PARA PORCELANATO TIPO ACBI E REJANTE 1mm PARA PORCELANATO NA COR CINZA PLATINA.		
B5	NAS PAREDES DA ÁREA DAS BANCADAS PORCELANATO HD, ACETINADO, BORDA RETA, DIMENSÕES DE 60X60cm, CIMENTO GRIGIO, REF: BANCOCORES OU SIMILAR, REJANTE COR CINZA PLATINA, AS DEMÃS PAREDES DEVERÃO SER EM PORCELANATO HD, ACETINADO, BORDA RETA, DIMENSÕES DE 33X106cm, CIMENTO GRIGIO, REF: BANCOCORES OU SIMILAR, UTILIZANDO DUPLA COLAGEM DE ARGAMASSA COLANTE PARA PORCELANATO TIPO ACBI E REJANTE 1mm PARA PORCELANATO NA COR CINZA PLATINA, O RESTANTE DA PAREDE EMBOSSADA COM MASSA ACRÍLICA, LIXADA E PINTADA COM DUAS DEMÃOS DE TINTA ACRÍLICA, NA COR ALGODÃO EGÍPCIO, MARCAS DE REFERÊNCIA SUVINIL, CORAL OU SIMILAR, INCLUSIVE SELADOR ACRÍLICO, CONFORME PROJETO DE DETALHAMENTO.		
B6	RODAPÊ EM PORCELANATO HD, ACETINADO, BORDA RETA, ALT: 10cm, CIMENTO GRIGIO, REF: BANCOCORES OU SIMILAR, UTILIZANDO DUPLA COLAGEM DE ARGAMASSA COLANTE PARA PORCELANATO TIPO ACBI E REJANTE 1mm PARA PORCELANATO NA COR CINZA PLATINA, O RESTANTE DA PAREDE EMBOSSADA COM MASSA ACRÍLICA, LIXADA E PINTADA COM DUAS DEMÃOS DE TINTA ACRÍLICA, NA COR ALGODÃO EGÍPCIO, MARCAS DE REFERÊNCIA SUVINIL, CORAL OU SIMILAR, INCLUSIVE SELADOR ACRÍLICO, CONFORME PROJETO DE DETALHAMENTO.		
B7	RODAPÊ EM PORCELANATO HD, ACETINADO, BORDA RETA, ALT: 10cm, CIMENTO GRIGIO, REF: BANCOCORES OU SIMILAR, UTILIZANDO DUPLA COLAGEM DE ARGAMASSA COLANTE PARA PORCELANATO TIPO ACBI E REJANTE 1mm PARA PORCELANATO NA COR CINZA PLATINA, O RESTANTE DA PAREDE EMBOSSADA COM MASSA ACRÍLICA, LIXADA E PINTADA COM DUAS DEMÃOS DE TINTA ACRÍLICA, NA COR ALGODÃO EGÍPCIO, MARCAS DE REFERÊNCIA SUVINIL, CORAL OU SIMILAR, INCLUSIVE SELADOR ACRÍLICO, CONFORME PROJETO DE DETALHAMENTO.		
C - TETO			
C1	TETO REBAIXADO EM GESSO LISO COM CORTINEIRO, EMBOSSADO E PINTADO COM TINTA PVA NA COR BRANCO NEVE, MARCA DE REFERÊNCIA SUVINIL, CORAL, METALATEX OU SIMILAR, CONFORME PROJETO DE FORRO REFLETIDOR/ILUMINAÇÃO.		
C2	TETO EMBOSSADO E PINTADO COM TINTA PVA NA COR BRANCO NEVE, MARCA DE REFERÊNCIA SUVINIL, CORAL, METALATEX OU SIMILAR.		
C3	FORRO REMOVÍVEL EM PLACAS DE (62,5 x 62,5) cm, LINHA THERMATAX ACOUSTIC - KNAUF AMF OU SIMILAR, COM ESTRUTURA APARENTE, BORDA DO TIPO SK.		
C4	FORRO DE PVC MODULAR COMPLETO, COM ESTRUTURA EM AÇO GALVANIZADO TIPO "T".		
SIMBOLOGIA			
A - PISO B - PAREDE C - TETO			

REVISÃO			
Nº	DESCRIÇÃO	RESPONSÁVEL	DATA
GOVERNO DO ESTADO DO ESPÍRITO SANTO SECRETARIA DE ESTADO DA SEGURANÇA PÚBLICA E DEFESA SOCIAL Gerência de Arquitetura e Engenharia			
SESP/ES Título: EDIFÍCIO INSTITUCIONAL Local: AV. MARECHAL MASCARENHAS DE MORAES, nº2355, BENTO FERREIRA - VITÓRIA - ES			
Proprietário: ESTADO DO ESPÍRITO SANTO - SECRETARIA DE ESTADO DA SEGURANÇA PÚBLICA E DEFESA SOCIAL			
Equipe de Autores: MONICA GONCALVES Assinado de forma digital por MONICA GONCALVES DE FREITAS ROCHA:09485685777 Mônica Gonçalves de Freitas Rocha-CAU nº A99659-9			
Assunto: PROJETO ARQUITETÔNICO 2º PAVTO SESP	Escala: EXECUTIVO	Unidade: Metro	Data: Julho/2021
Referência: - PLANTA BAIXA REFORMA FINAL 2º PAVTO.	Área: 801,42m²	Escala: Indicada	Prancha: 04/06
Arquivo: S:\ADMINISTRACAO\GEARE\PROJETOS\AMPLACAO CIODES CALL CENTER SESP.			
Formato: A0			

QUADRO DE ILUMINAÇÃO		
NOM.	DESCRIÇÃO	QTD.
	LUMINÁRIA DE EMBUTIR, LEDS SMD, COM REFLETOR E ALETAS EM ALUMÍNIO, MODELO LAOS-E, 27W, MARCA DE REFERÊNCIA LUMICENTER OU SIMILAR.	96
	LUMINÁRIA DE EMBUTIR COMPLETA, CORPO CH, AÇO PINTADA BRANCA, REFLETOR, ALETAS PARABÓLICAS ALUMÍNIO, ALTA PUREZA E REFLETÂNCIA, COM DUAS LÂMPADAS FLUORESCENTES TUBULARES DE 32W/12V, REATOR DUPLO 127, PARTIDA RÁPIDA, APP, SOG ANTIBR., REF.: CA01-E232 LUMICENTER OU SIMILAR.	67
	LUMINÁRIA DE EMBUTIR COMPLETA, CORPO CH, AÇO PINTADA BRANCA, REFLETOR, ALETAS PARABÓLICAS ALUMÍNIO, ALTA PUREZA E REFLETÂNCIA, COM DUAS LÂMPADAS FLUORESCENTES TUBULARES DE 18W/12V, REATOR DUPLO 127, PARTIDA RÁPIDA, APP, SOG ANTIBR., REF.: CA01-E216 LUMICENTER OU SIMILAR.	67
	FITA EM LED BRANCO QUENTE 3000K - 12V, NA COR BRANCO QUENTE.	8,80m ^{pr}
	ILUMINAÇÃO SPOT LED, BRANCO QUENTE 2700K, 2W, NA COR NÍQUEL, MARCA REFERE. LIGHT CENTER.	20


07 ESCALA 1:100

00 ESCALA 1:100

LEGENDA	
ITEM	DESCRIÇÃO
	UNIDADE EVAPORADORA DO TIPO SPLIT HI-WALL
	UNIDADE EVAPORADORA TIPO CASSETTE
	UNIDADE CONDENSADORA
	UNIDADE DE CORTINA DE AR
	DRENO AR CONDICIONADO

The floor plan illustrates the layout of the 1st floor, featuring a central hall (SALA DE REUNIONES) and a library (BIBLIOTECA). To the left, there is a technical room (SALA TECNICA) and a storage area (ALMACEN). The right side of the plan includes a kitchen (COCINA), a dining area (COMEDOR), a living area (SALA DE VIVIR), a bathroom (SANTUARIO), a staircase (ESCALERA), a parking area (CIRC.), and a bedroom (SALA DE DESCANSO). The plan also includes a detailed view of the staircase and a section of the building's exterior wall.

13 ESCALA 1:100

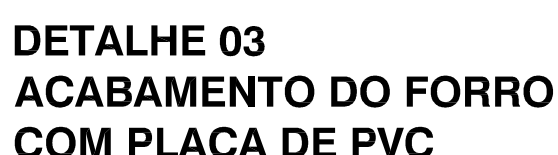

11 ESCALA 1:10

12 PLANTA BAIXA - PAGINAÇÃO DE PISO

Arquivos: S:\ADMINISTRACAO\GEARE\PROJETOS\AMPLIACAO CIODES CALL CENTER SESP



1	2	
REVISÃO	

SESPES Título: **EDIFICIO INSTITUCIONAL**

Equipe de Autoria:	Norte Magnético:
--------------------	------------------

		Orinidade, Metro
Assessor:	Class:	Data:





- FACHADA LATERAL ESQUERDA;		Plancha:
- FACHADA PRINCIPAL;		
- DETALHES		

06/06

Arquivo:	Formato:
----------	----------

S:ADMINISTRACAO/GEARE/PROJETOS/AMPLIACAO CIDADE CALL CENTER SESP.	40
---	----

PROJETO DETALHAMENTO


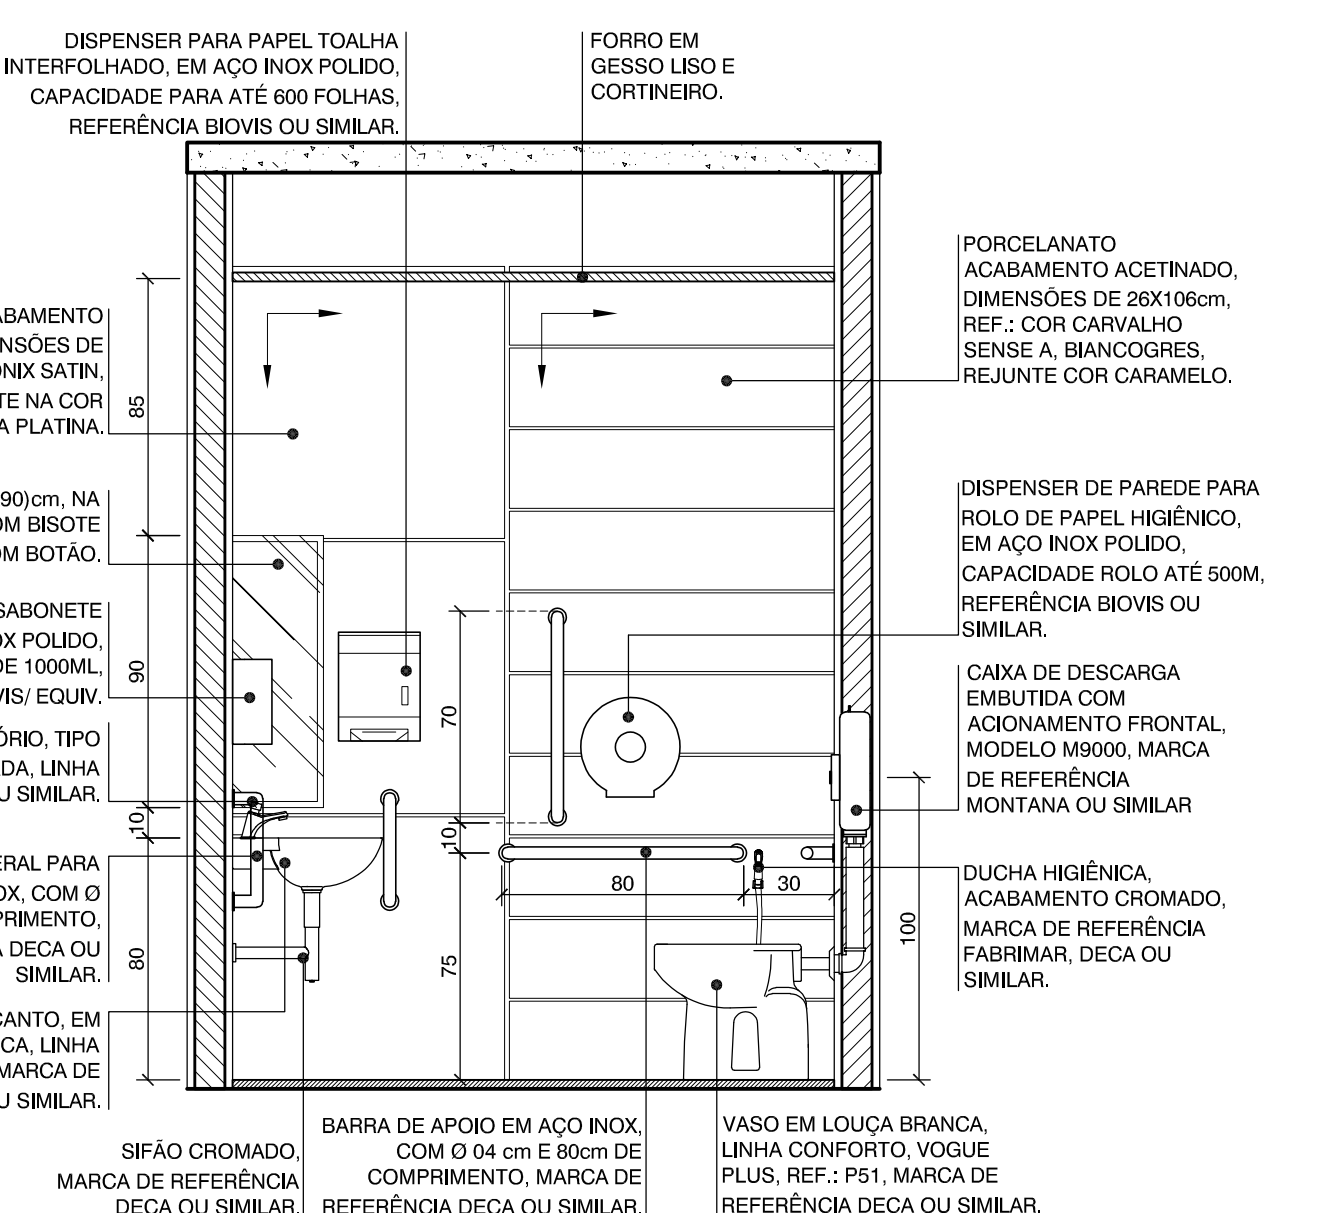
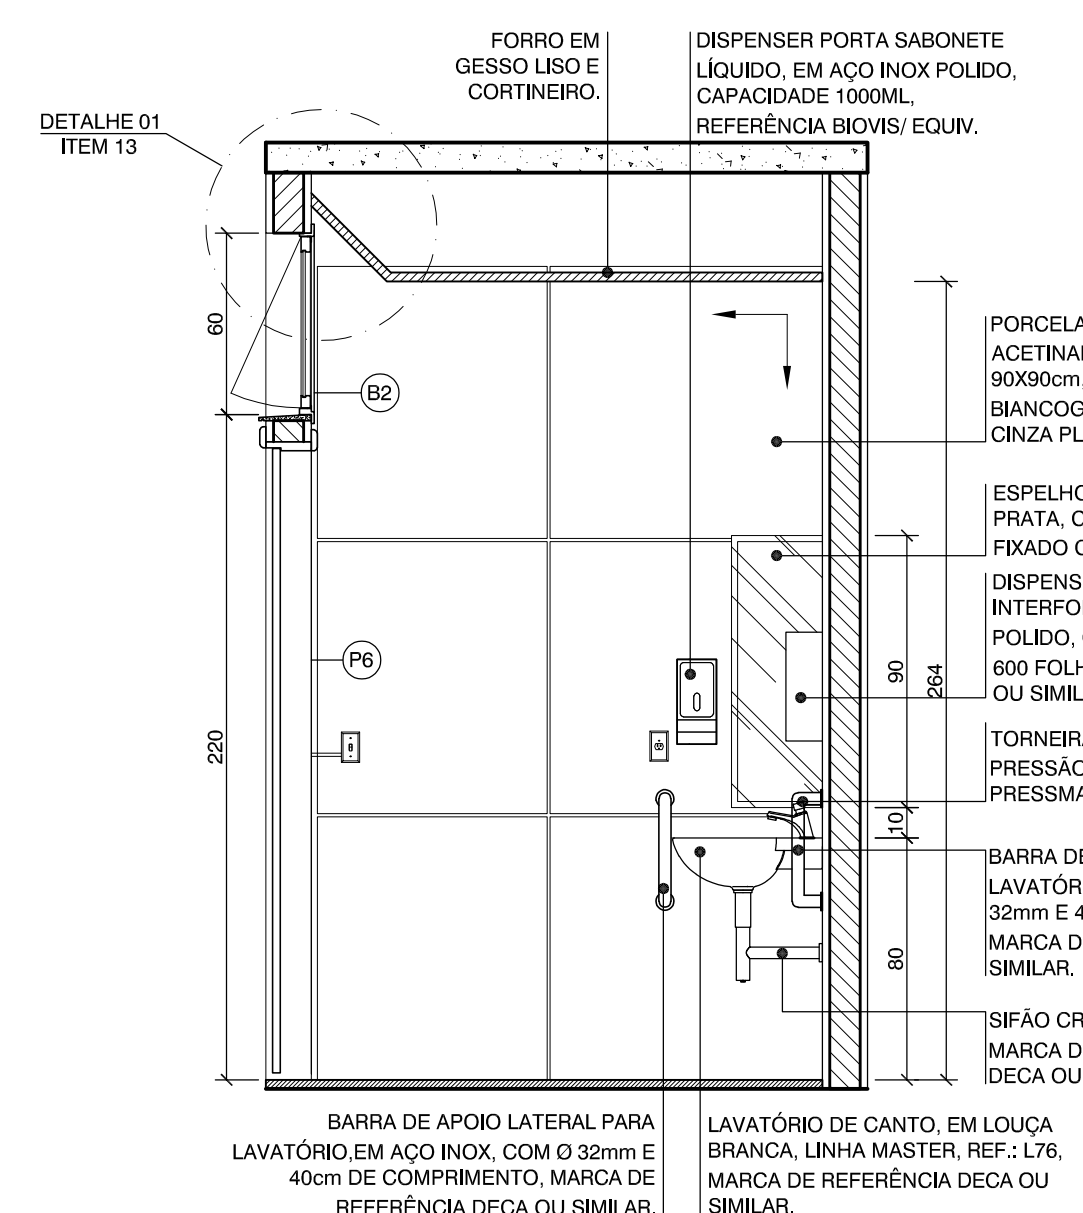
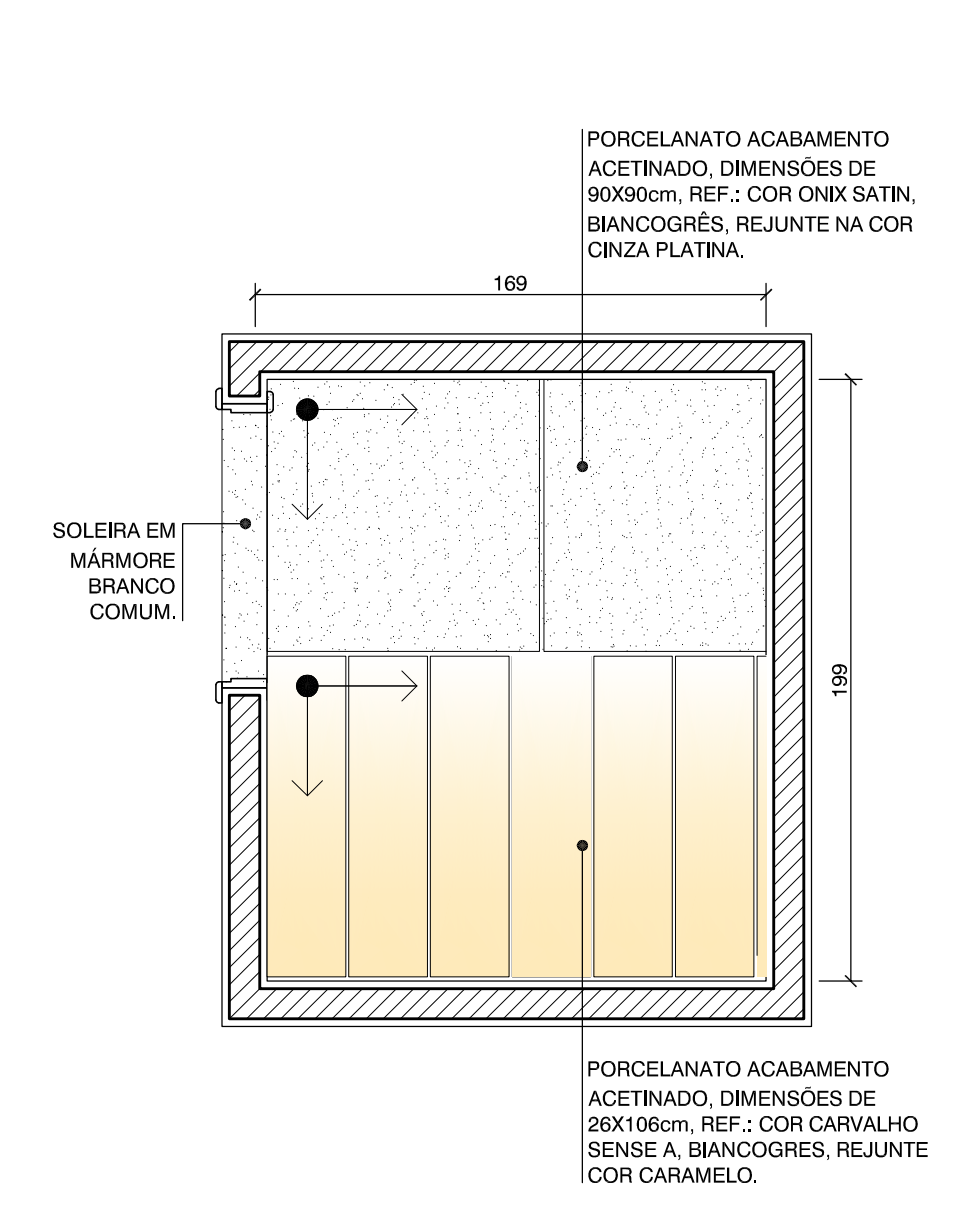
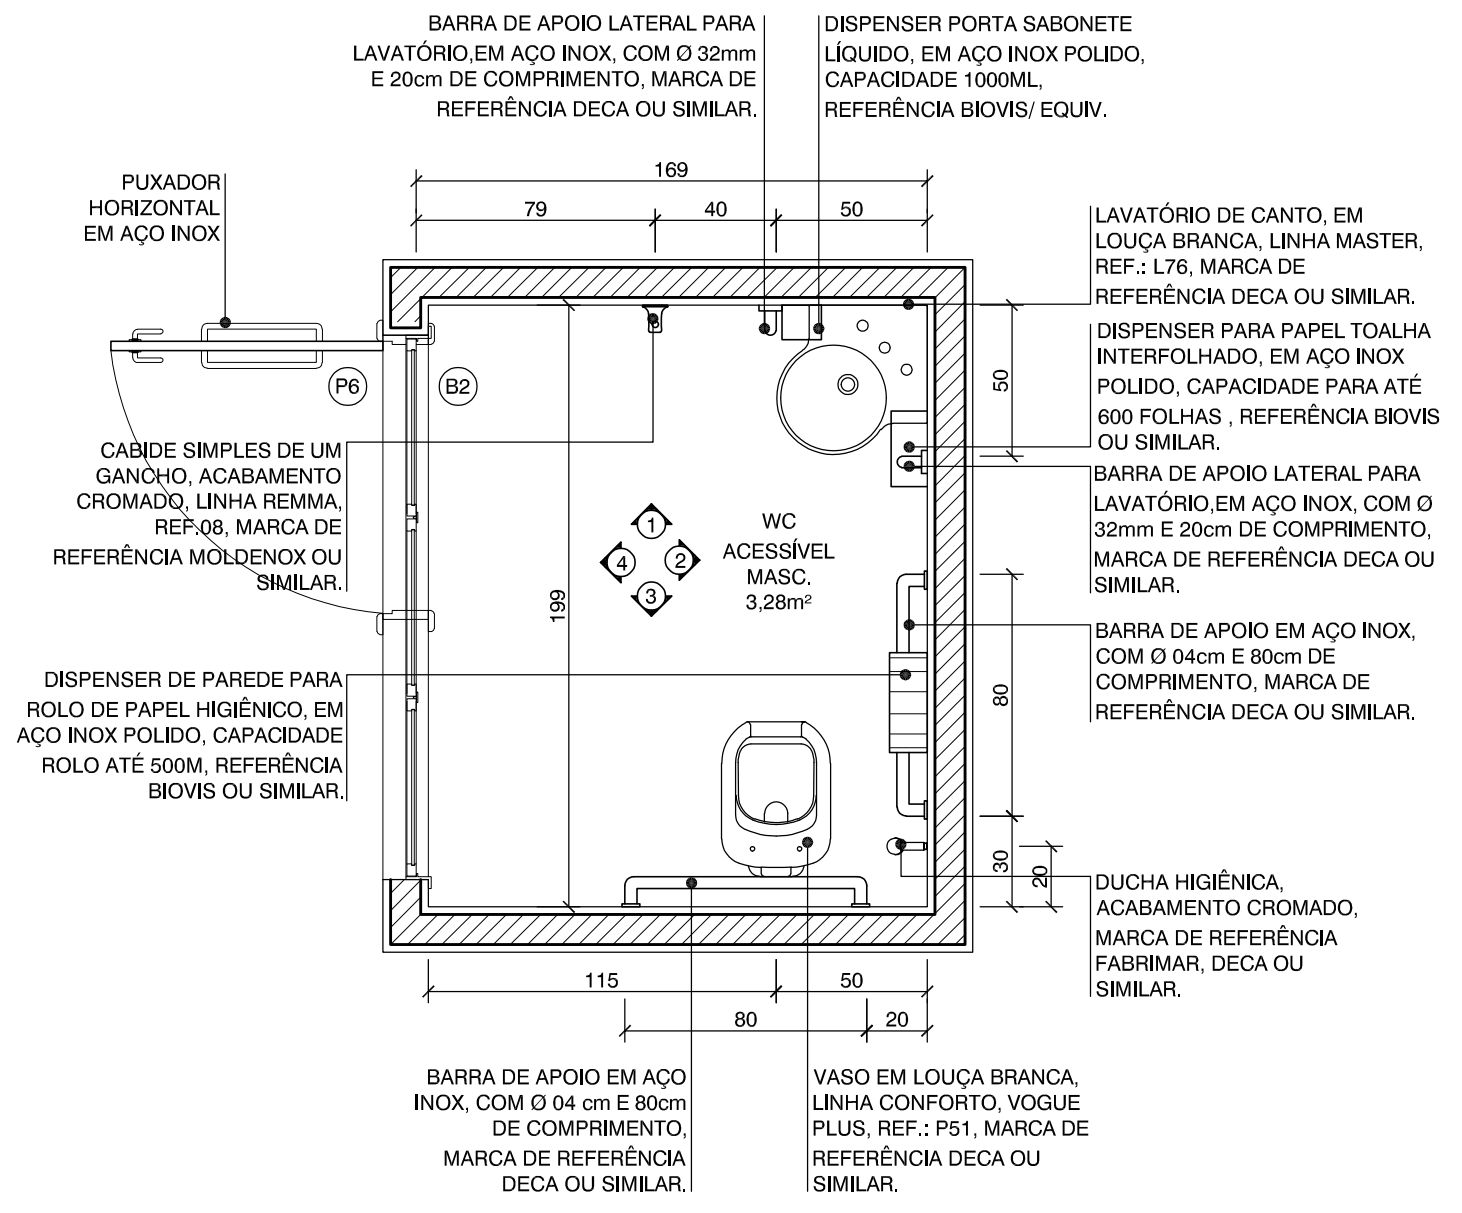


1 PLANTA BAIXA - SANIT. ACESS. MASC.

2 PAGINAÇÃO DE PISO SANIT. ACESS. MASC.

3 VISTA 01 - SANIT. ACESS. MASC.

4 VISTA 02 - SANIT. ACESS. MASC.

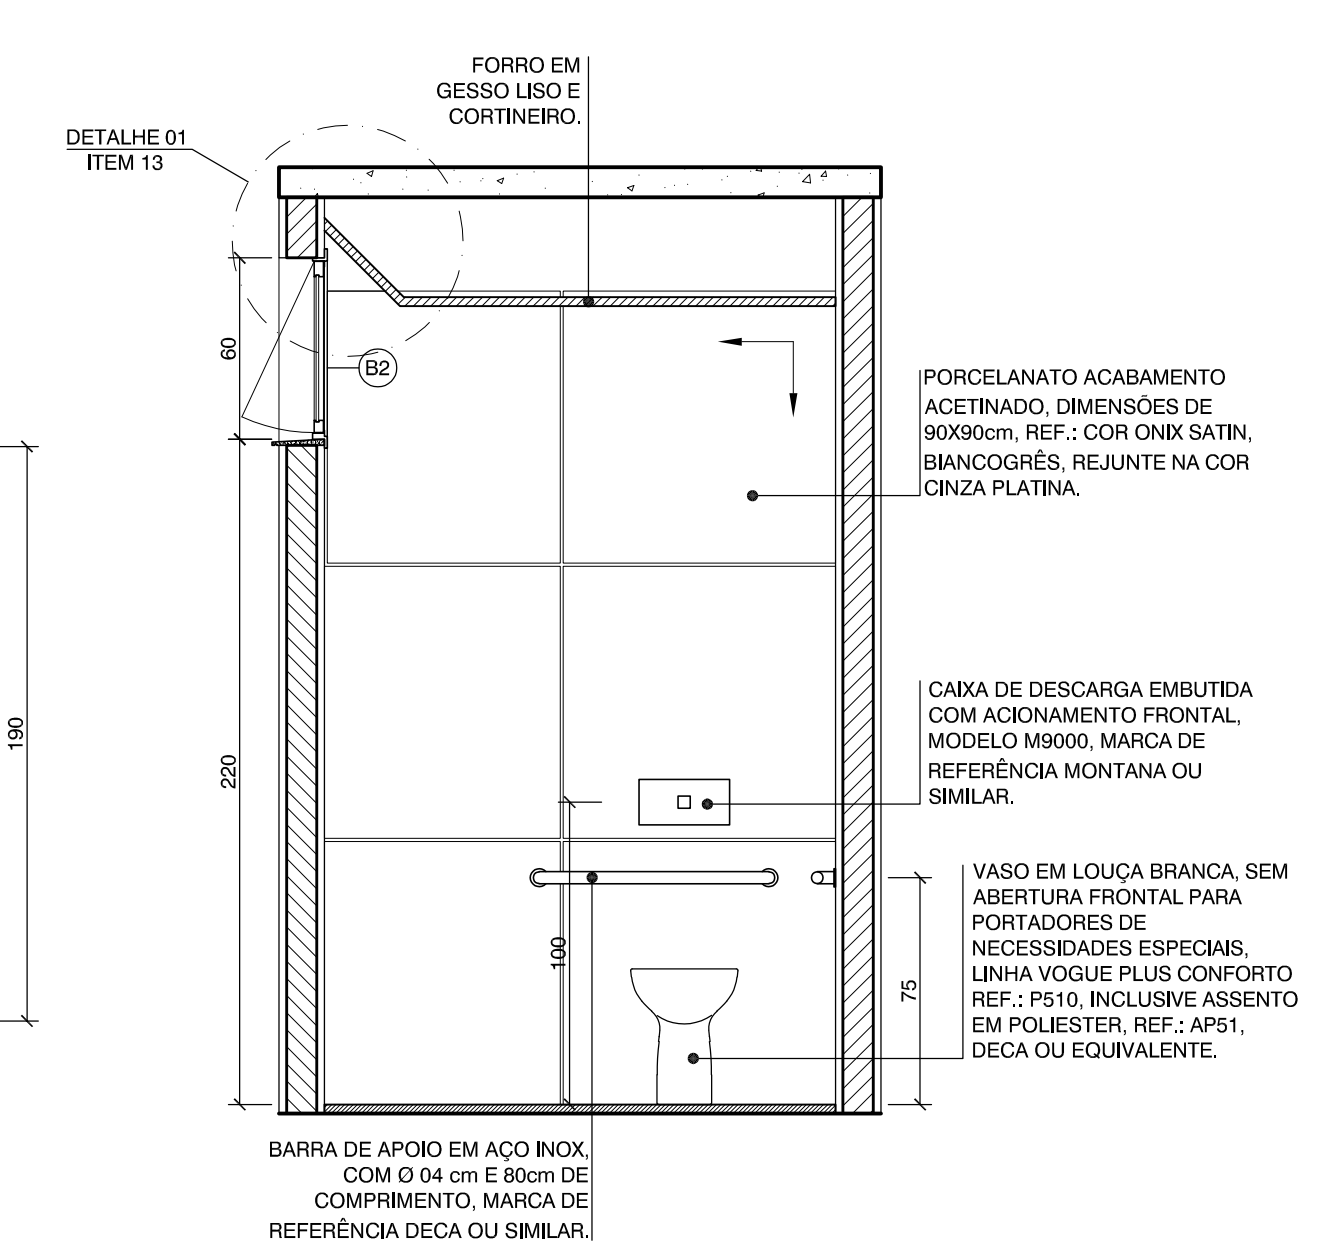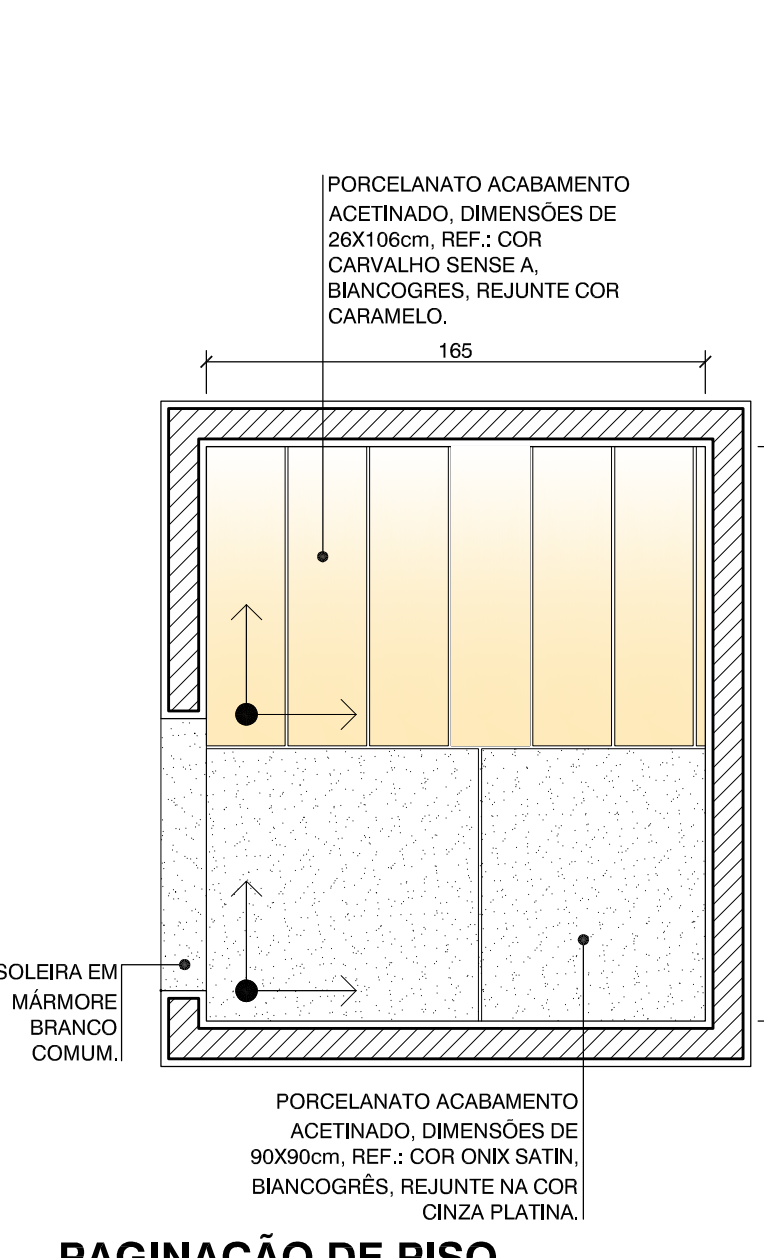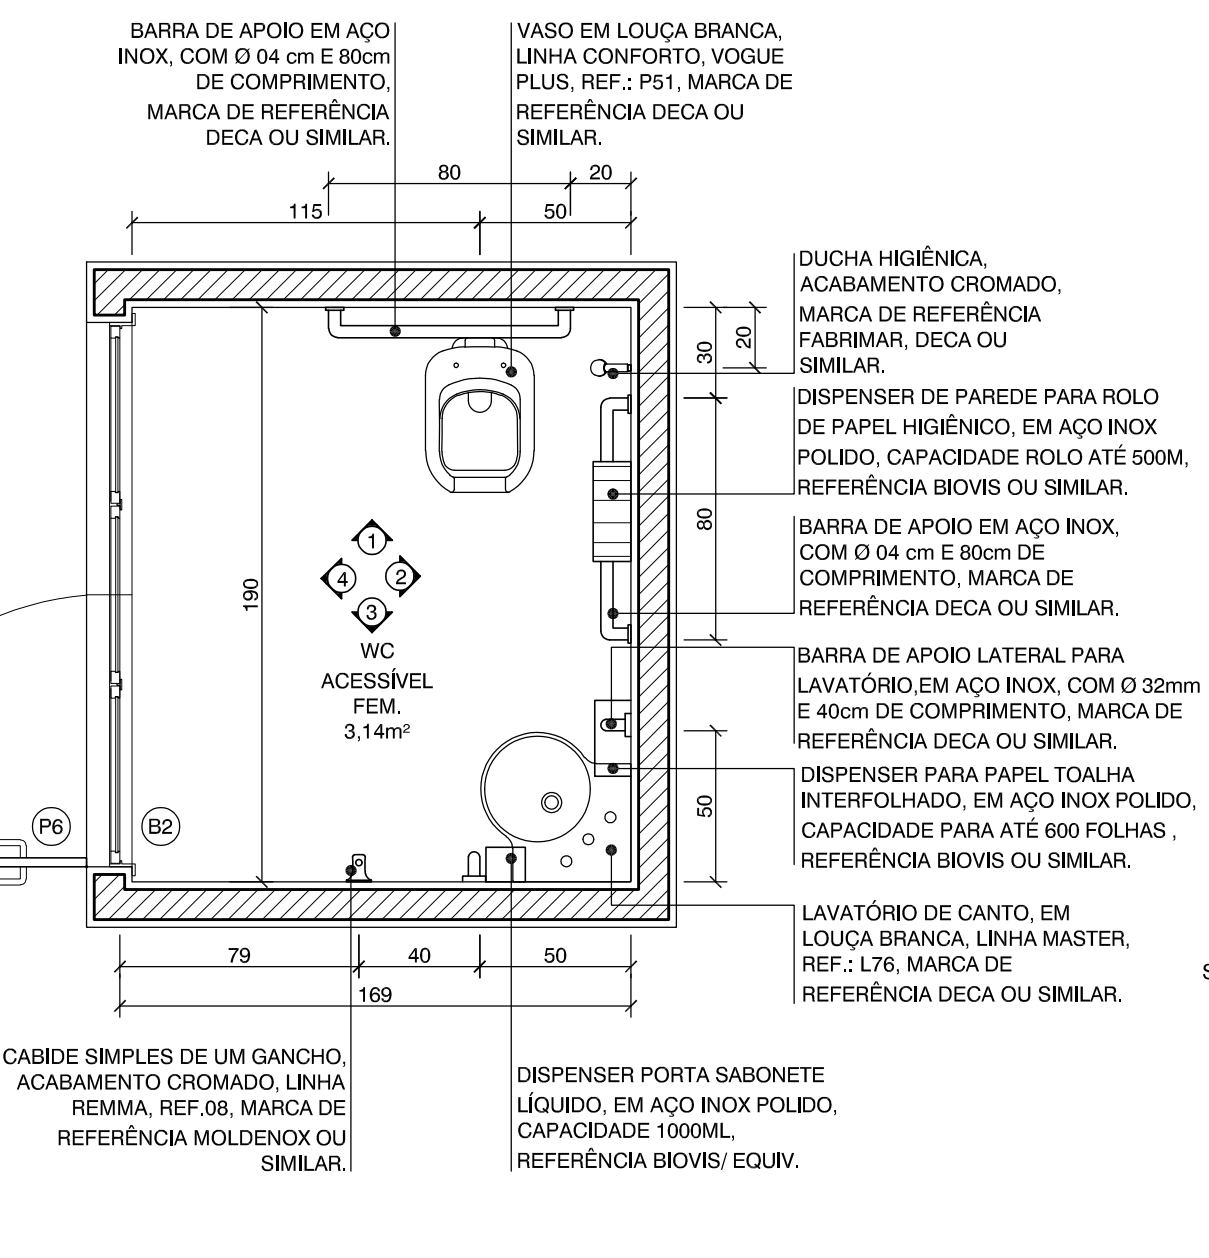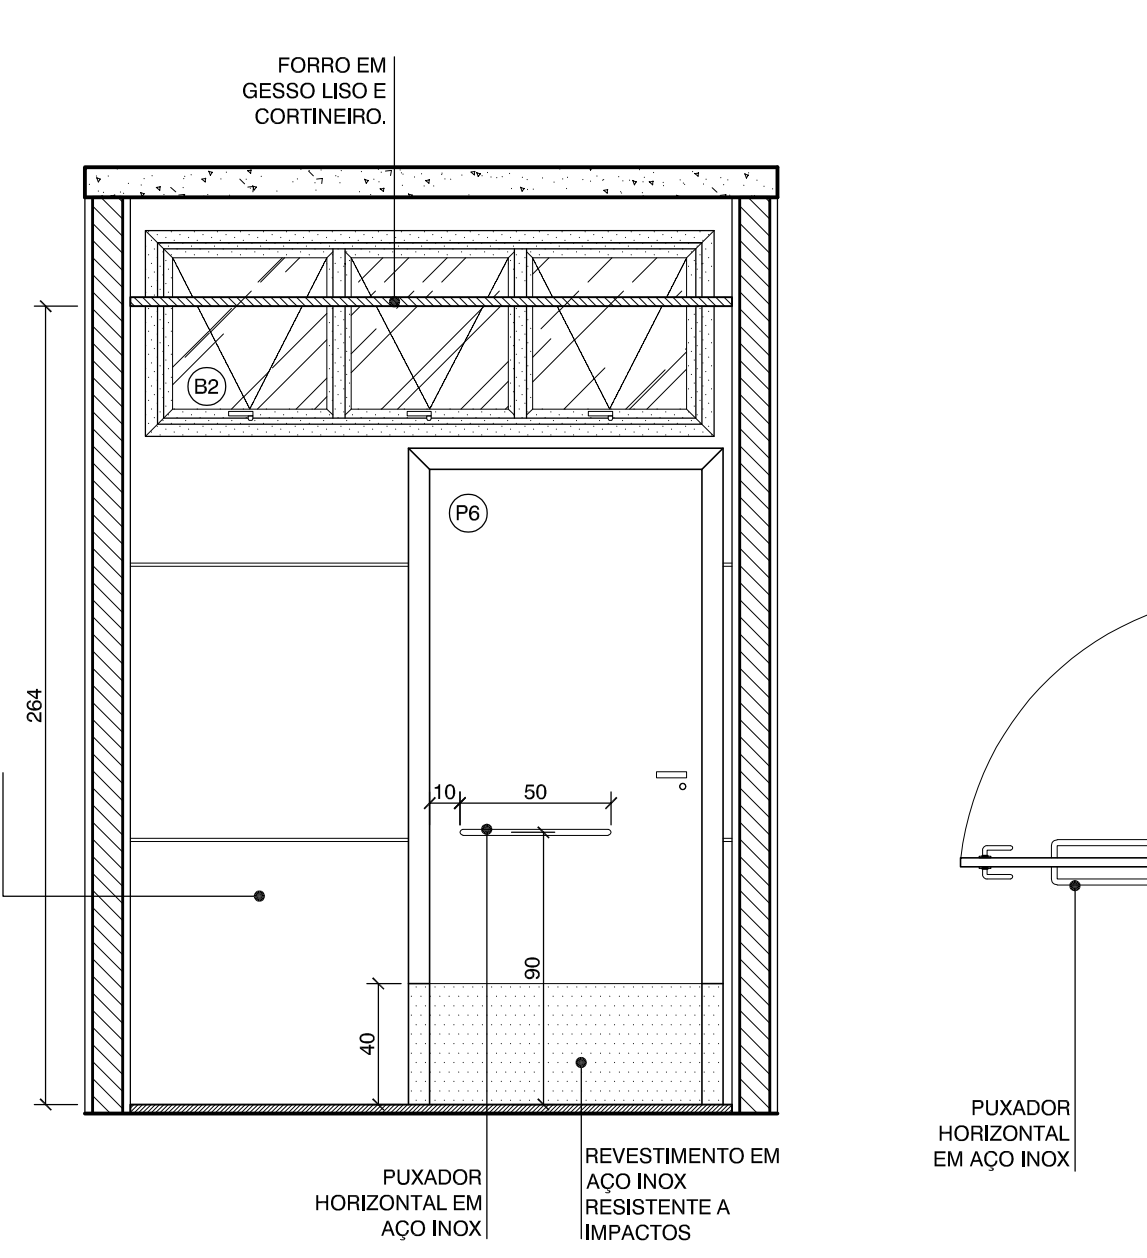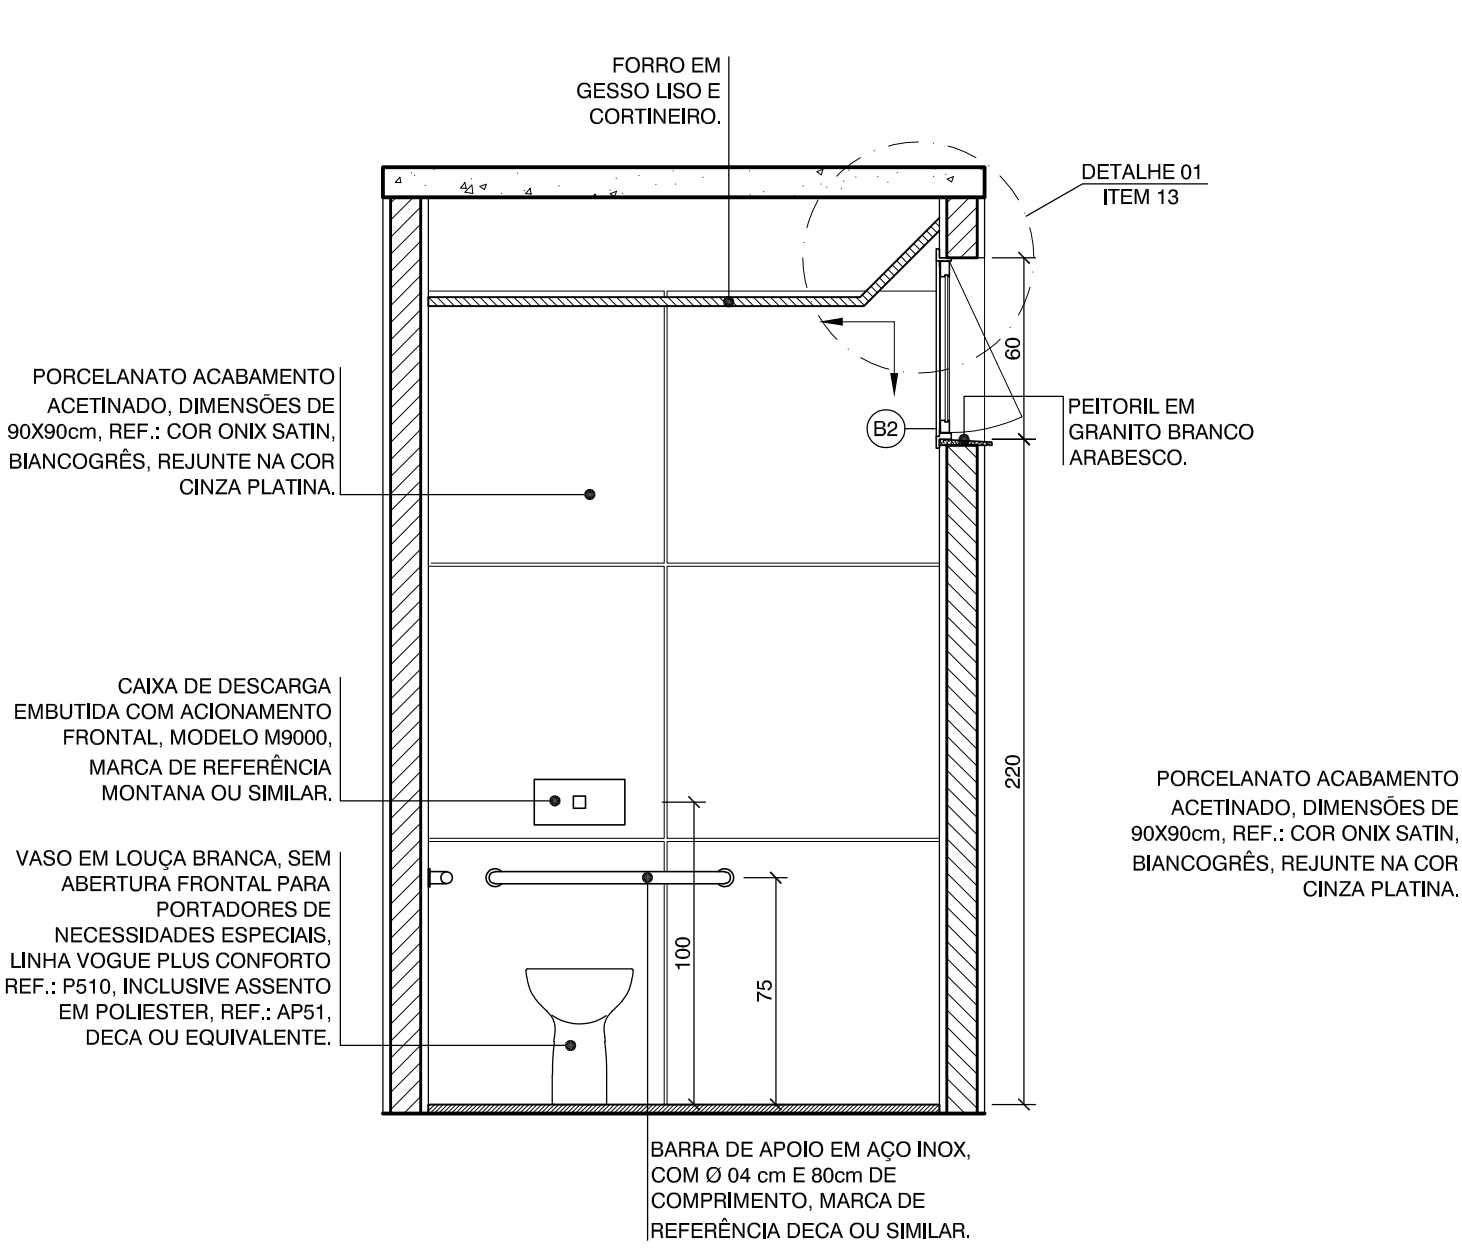





5 VISTA 03 - SANIT. ACESS. MASC.

6 VISTA 04 - SANIT. ACESS. MASC.

7 PLANTA BAIXA - SANIT. ACESS. FEM.

8 PAGINAÇÃO DE PISO SANIT. ACESS. FEM.

9 VISTA 01 - SANIT. ACESS. FEM.

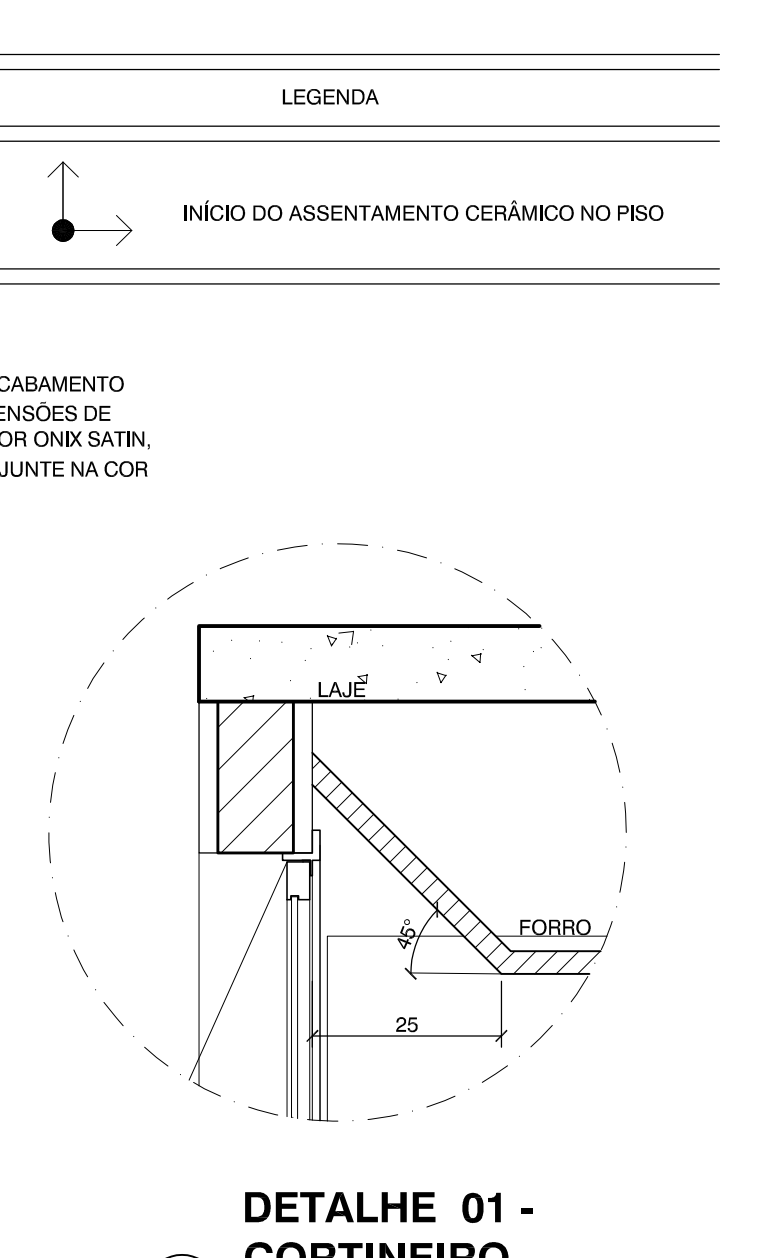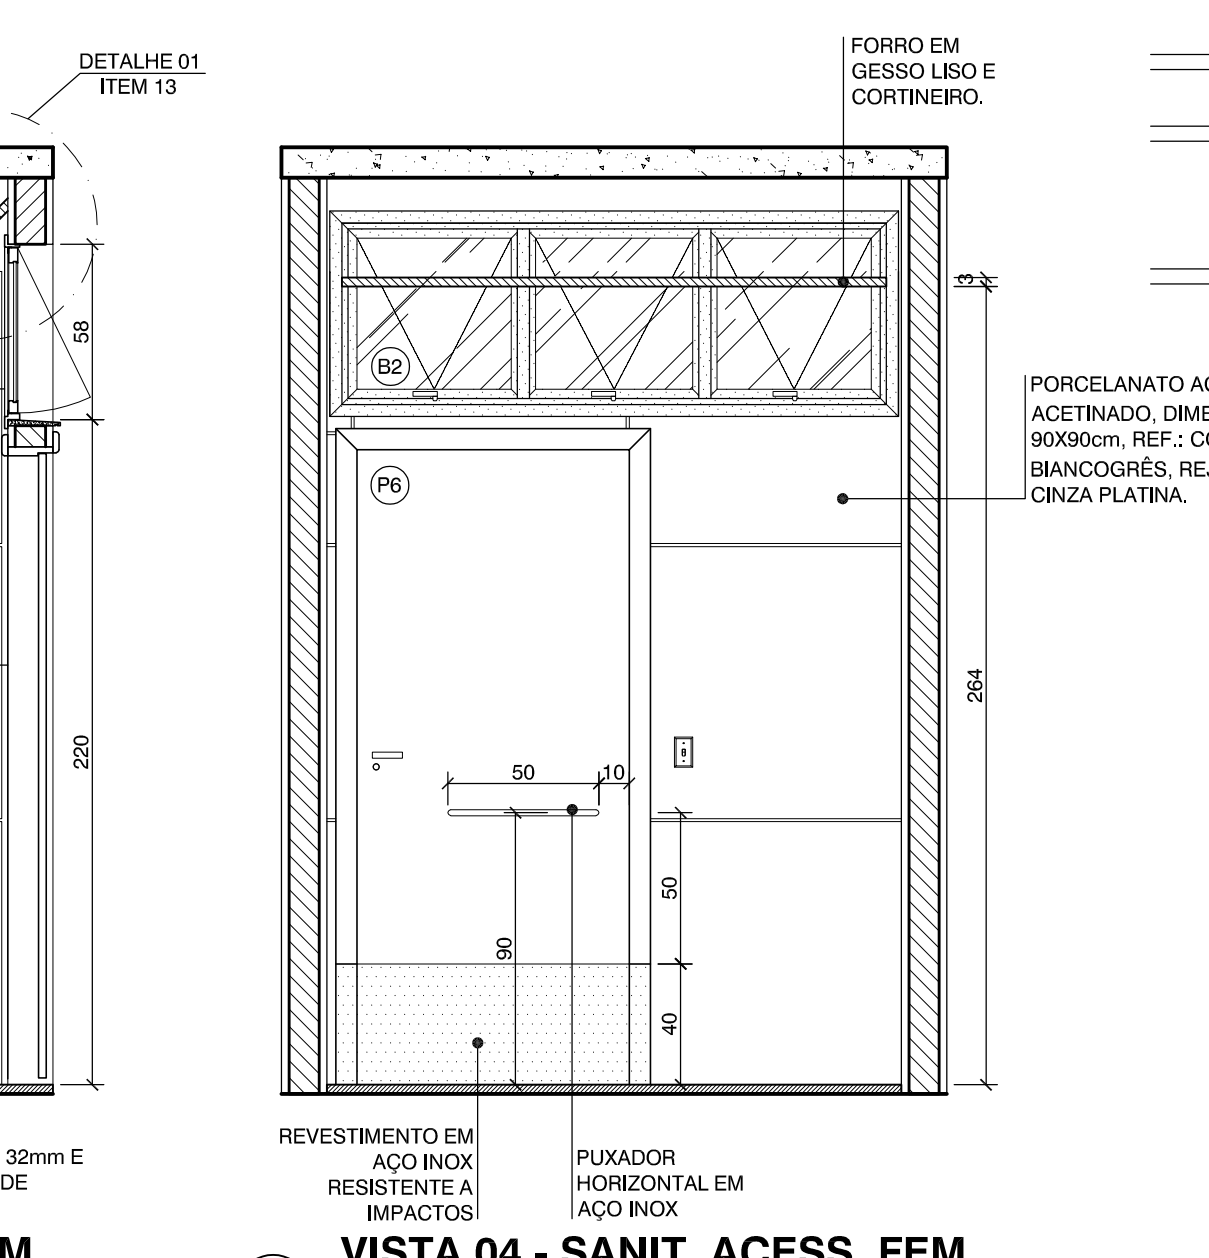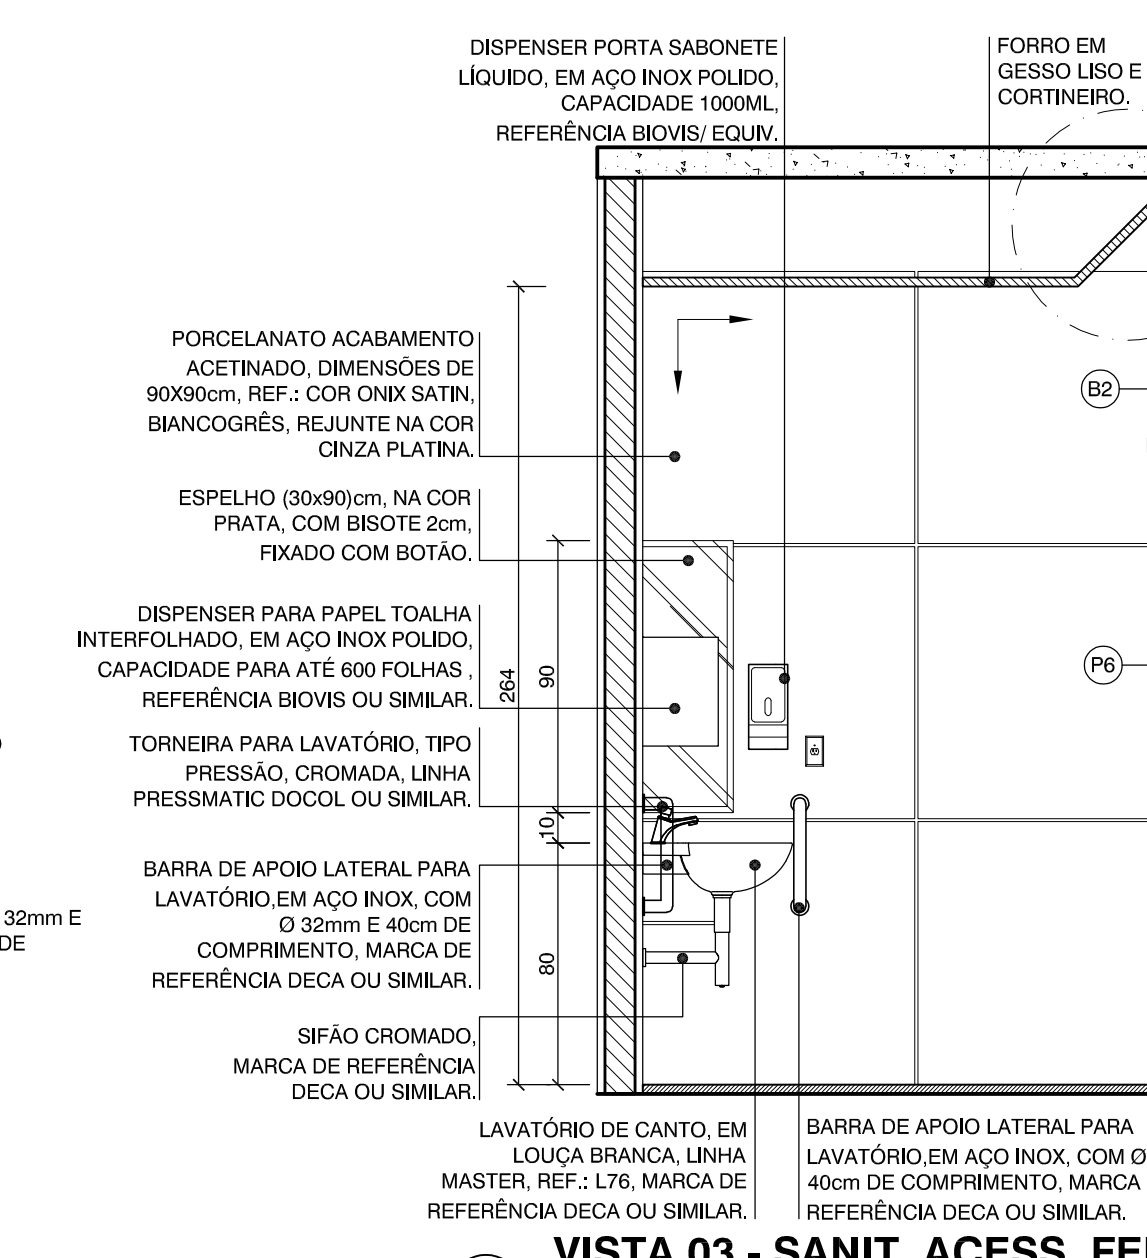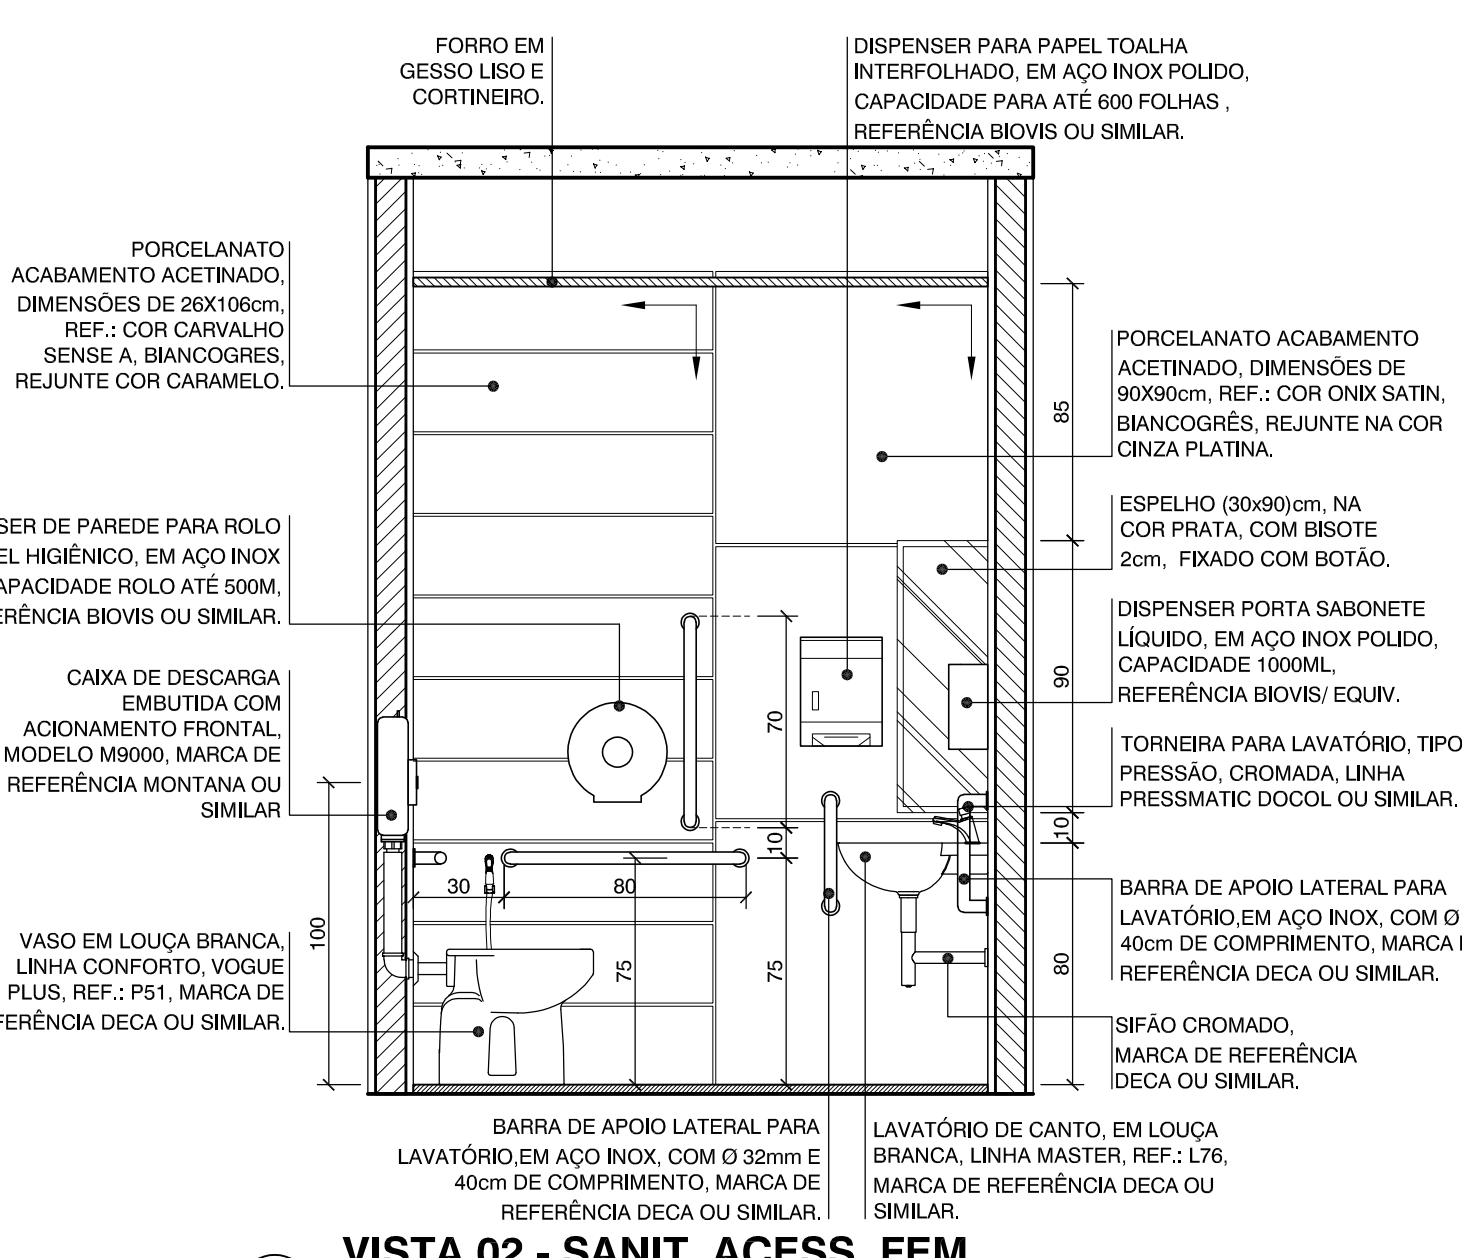


10 VISTA 02 - SANIT. ACESS. FEM.

11 VISTA 03 - SANIT. ACESS. FEM.

12 VISTA 04 - SANIT. ACESS. FEM.


13 DETALHE 01 - CORTINEIRO

OR	Nº	ESP
S	7	0.15
S	7	0.20
S	7	0.25
S	7	0.50
S	7	0.10
S	7	0.40
S	7	0.09
S	7	0.05
S	7	0.35
0	10	0.2
0	51	0.09
0	62	0.09
0	64	0.15
0	84	0.05
0	96	0.09
0	102	0.05
0	157	0.05
0	176	0.10
0	180	0.15
0	251	0.10
0	252	0.10
0	253	0.10
0	254	0.10
0	255	0.10
EMAIS CORES:		
.10-BY LAYER		

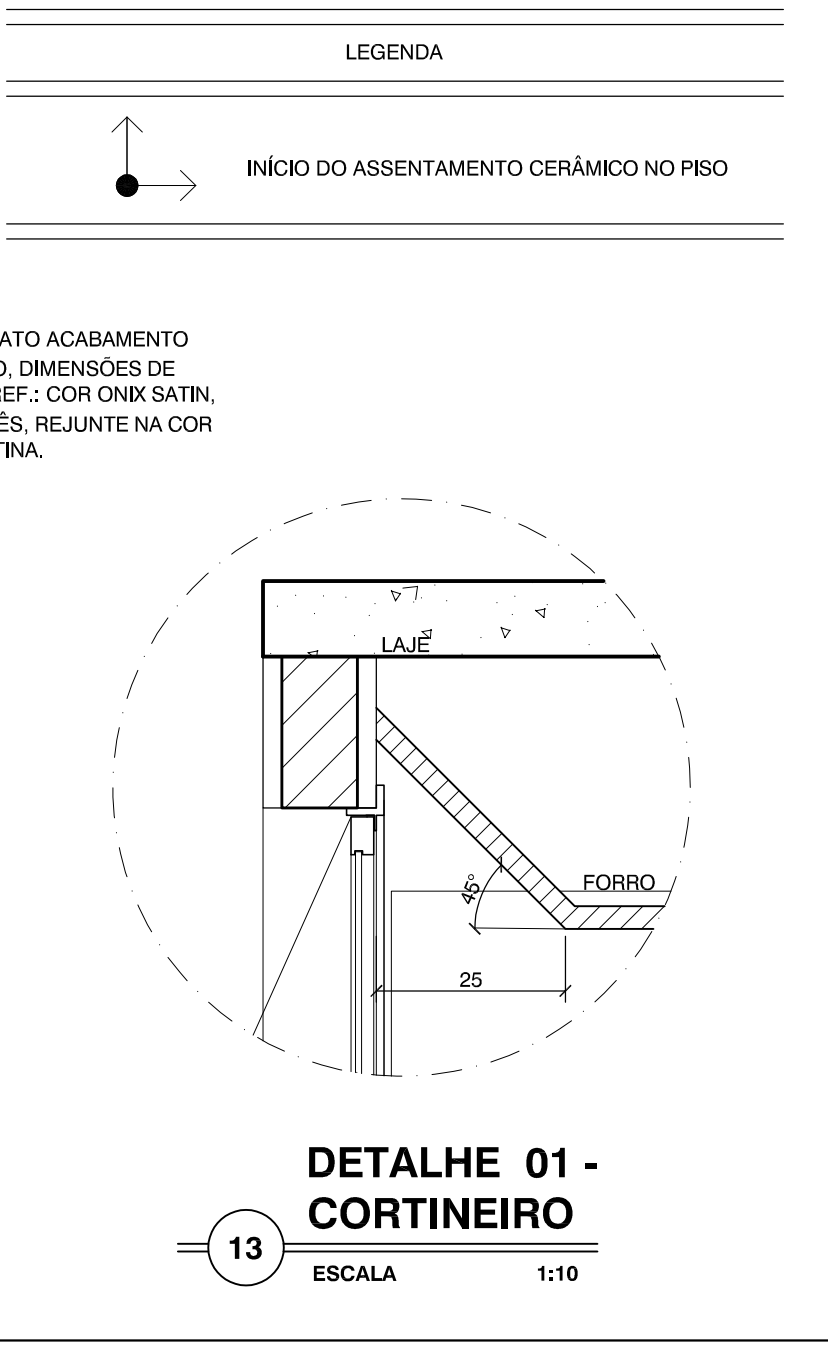


01	ALTERAÇÃO REVESTIMENTOS FACHADAS / LETREIROS / ESPECIFICAÇÃO DO BRISE	MÔNICA ROCHA	19/03/2014
Nº	DESCRIÇÃO	RESPONSÁVEL	DATA
REVISÃO			
GOVERNO DO ESTADO DO ESPÍRITO SANTO			
SECRETARIA DE ESTADO DA SEGURANÇA PÚBLICA E DEFESA SOCIAL			
Gerência de Arquitetura e Engenharia			
Título: EDIFÍCIO INSTITUCIONAL			
Local: AV. MARECHAL MASCARENHAS DE MORAES, nº2355, BENTO FERREIRA - VITÓRIA - ES			
Proprietário: SECRETARIA DE ESTADO DA SEGURANÇA PÚBLICA E DEFESA SOCIAL - SESP			
Equipe de Autoria:			
MONICA GONCALVES DE FREITAS			
ROCHA:09485685777			
Mônica Gonçalves de Freitas Rocha - CAU nº A99659-9			
Assunto: PROJETO ARQUITETÔNICO - DETALHAMENTO			
Etapa: PROJETO EXECUTIVO			
Data: Julho/2021			
Referência:			
- DETALHAMENTO WC ACESSÍVEL MASCULINO;			
- DETALHAMENTO WC ACESSÍVEL FEMININO;			
2º Pavto.: 801,42m²			
Indicada			
Prancha:			
01/12			
Arquivo: S:\ADMINISTRACAO\GEARE\PROJETOS\AMPLIACAO CIODES CALL CENTER SESP.			
Formato: A1			


OR	N°	ESP
SESP.30		
2	7	0.15
5	7	0.20
5	7	0.25
5	7	0.50
7	7	0.10
7	7	0.40
3	7	0.09
3	7	0.05
50	7	0.35
0	10	0.2
51	51	0.09
52	62	0.09
54	64	0.15
54	84	0.05
56	96	0.09
02	102	0.05
57	157	0.05
76	176	0.10
80	180	0.15
51	251	0.10
52	252	0.10
53	253	0.10
54	254	0.10
55	255	0.10
EMAIS CORES:		
.10-BY LAYER		

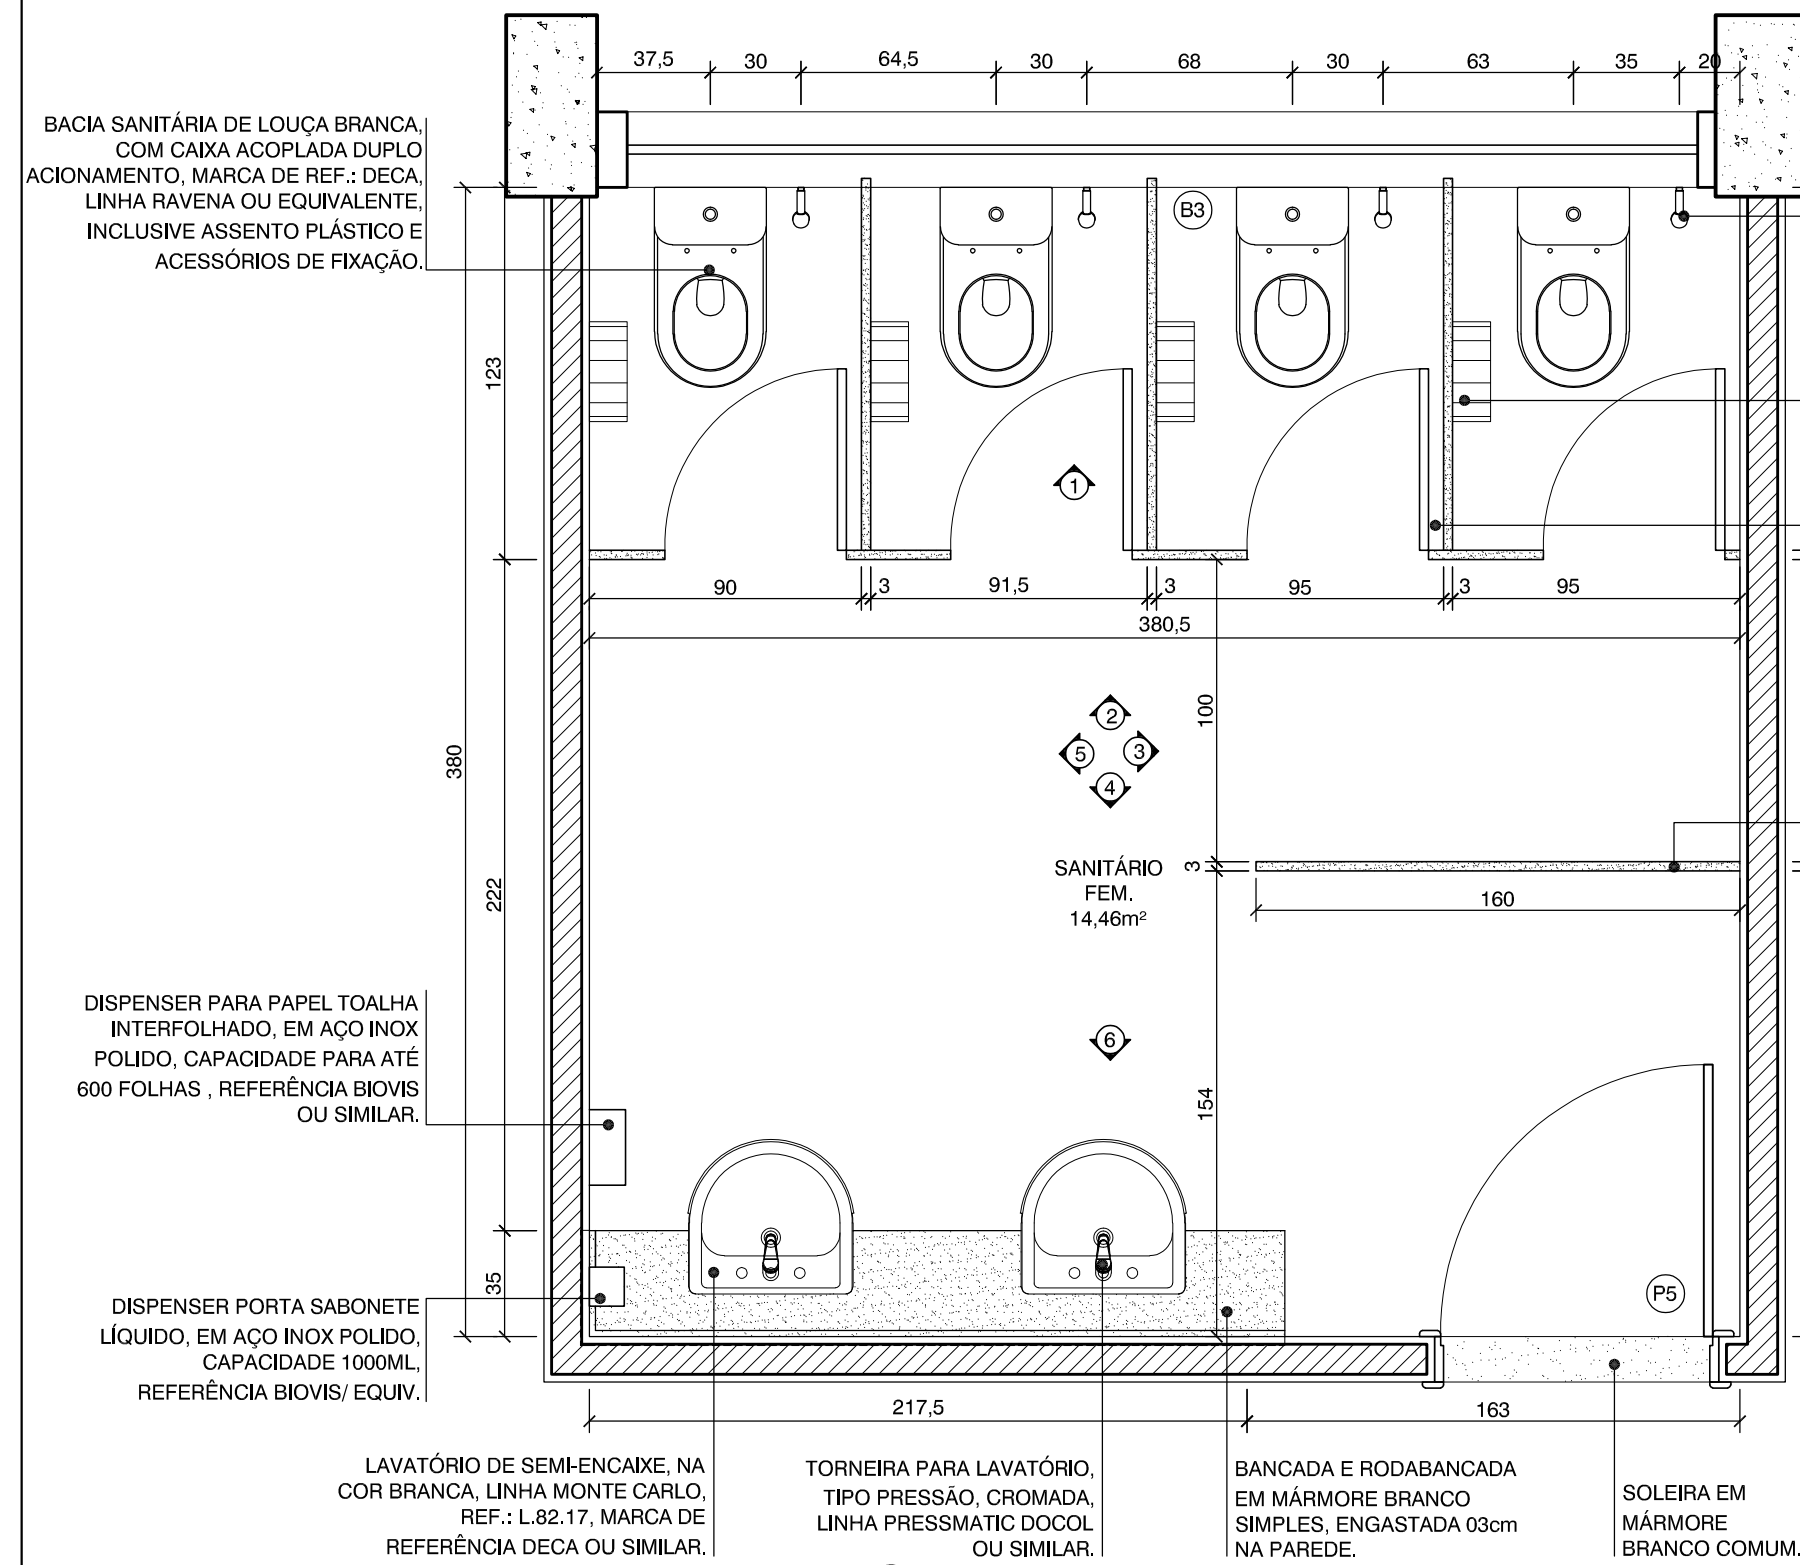


PLANTA BAIXA - SANIT. FEM.

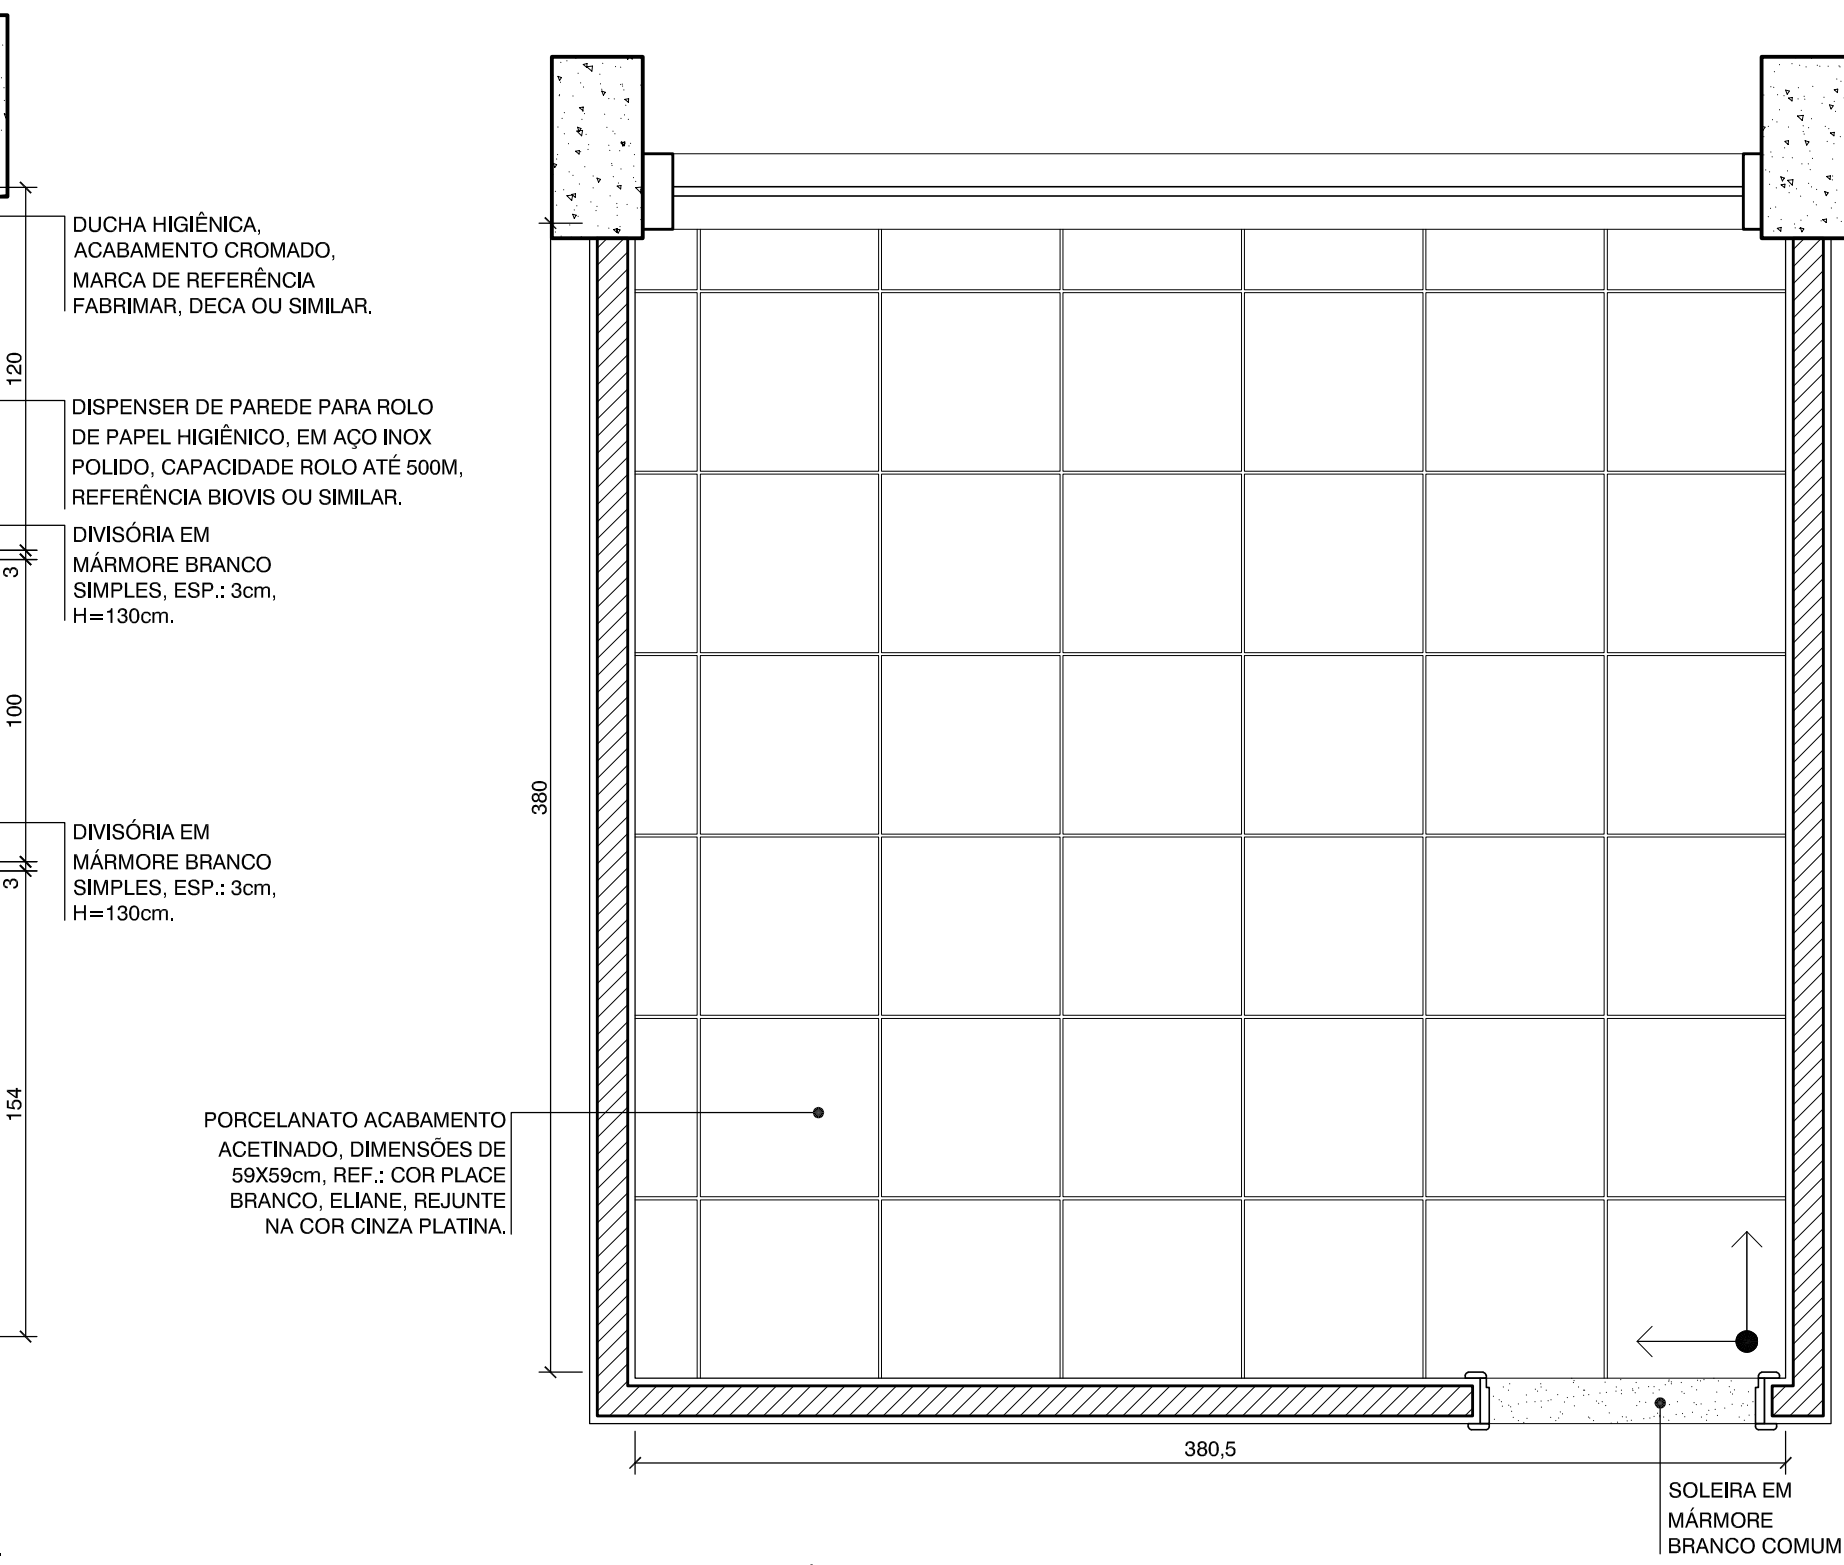

PAGINAÇÃO DE PISO - SANIT. FEM.

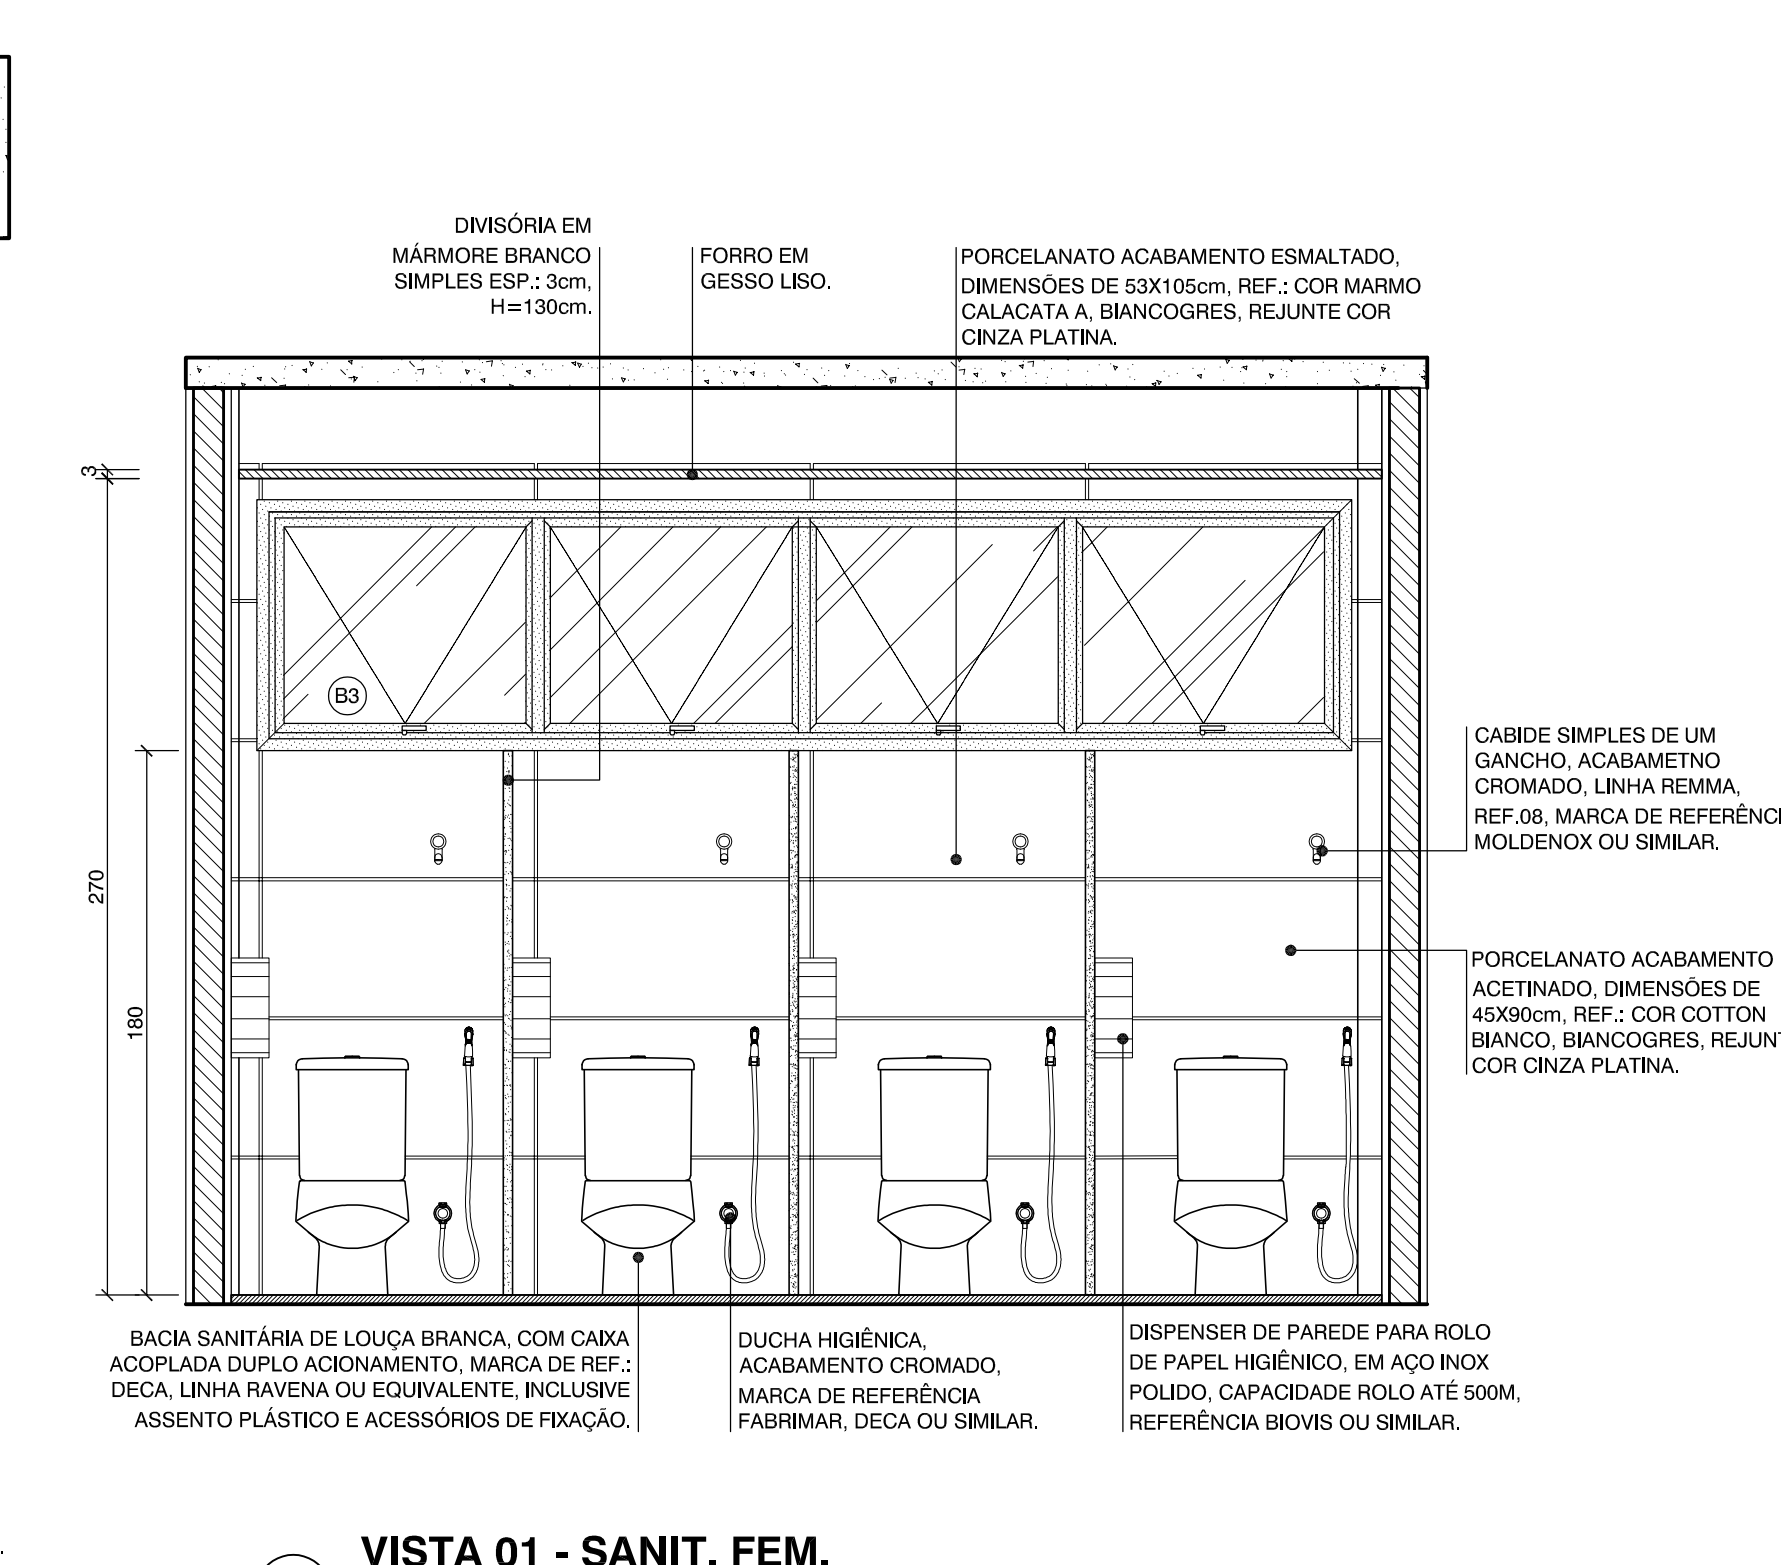


VISTA 01 - SANIT. FEM.

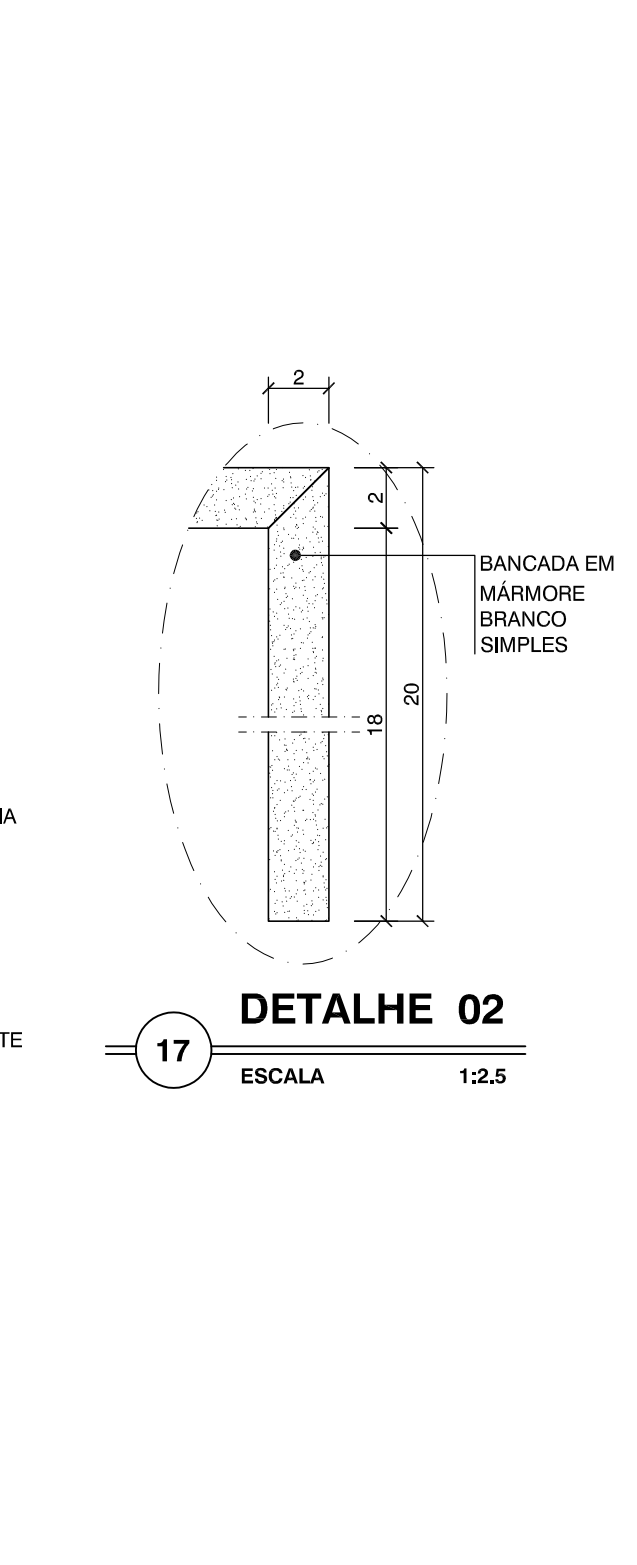


DETALHE 02


ESCALA 1:2,5

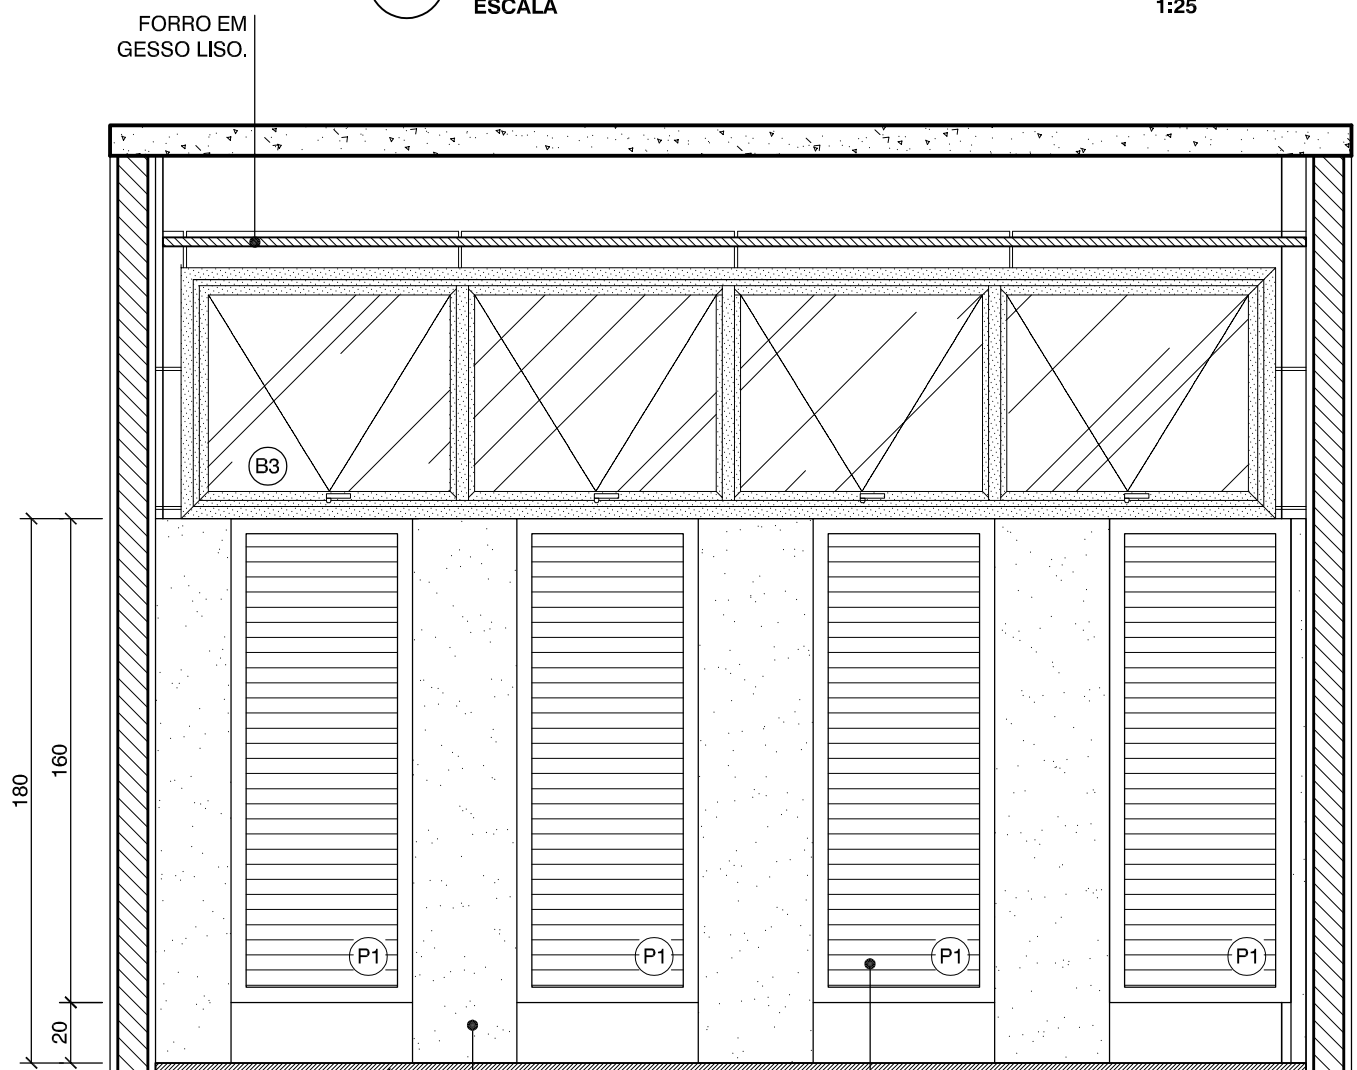


VISTA 02 - SANIT. FEM.

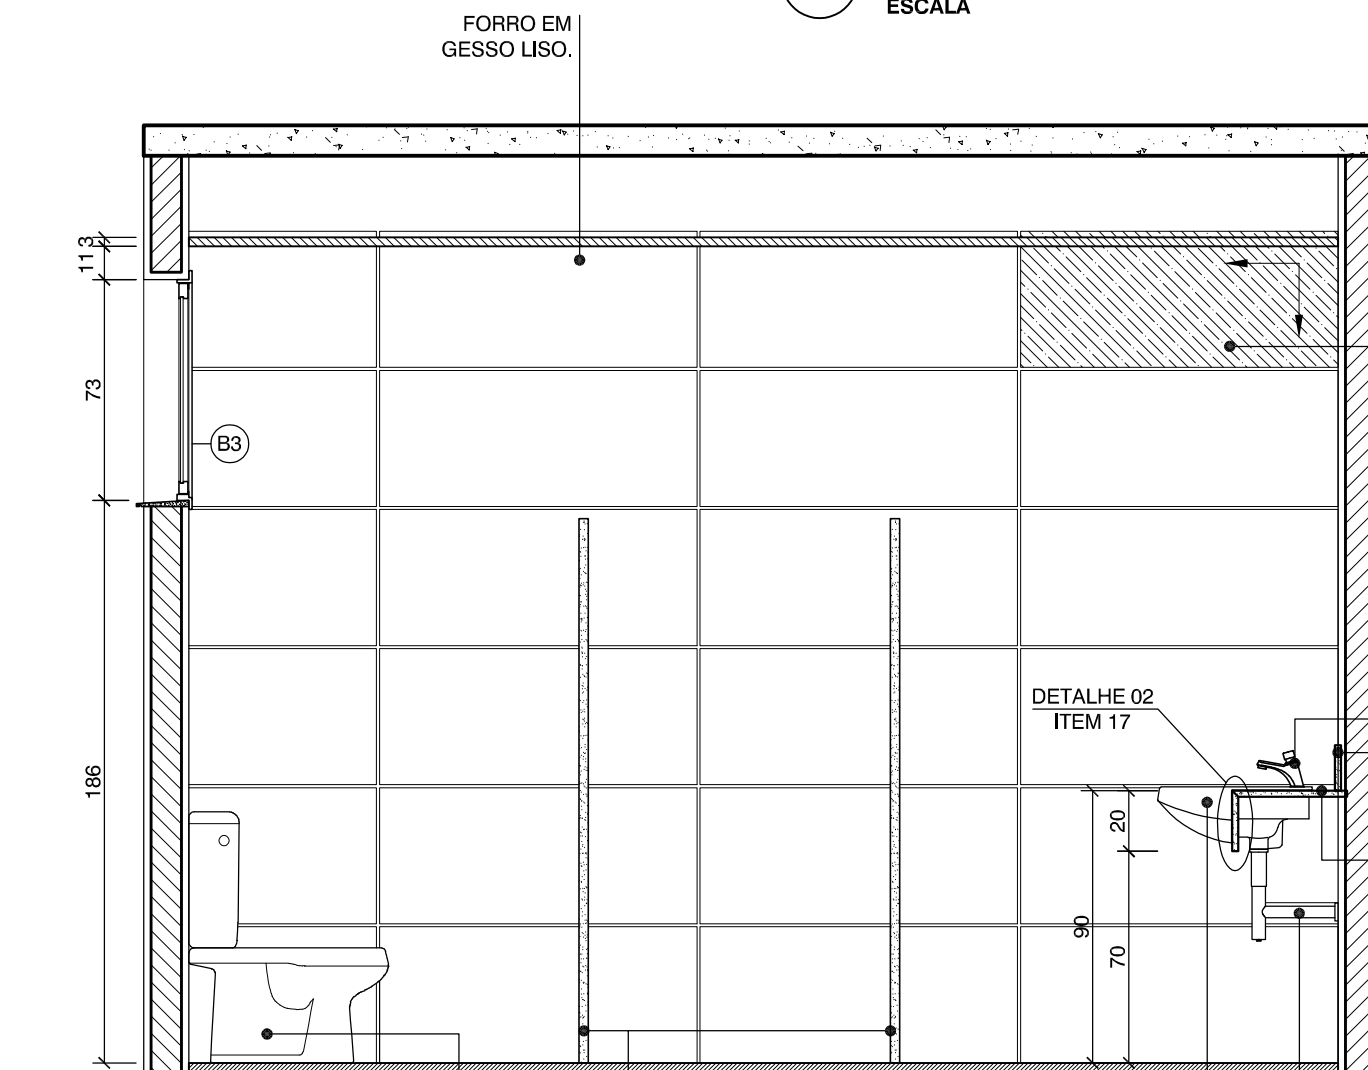


VISTA 03 - SANIT. FEM.

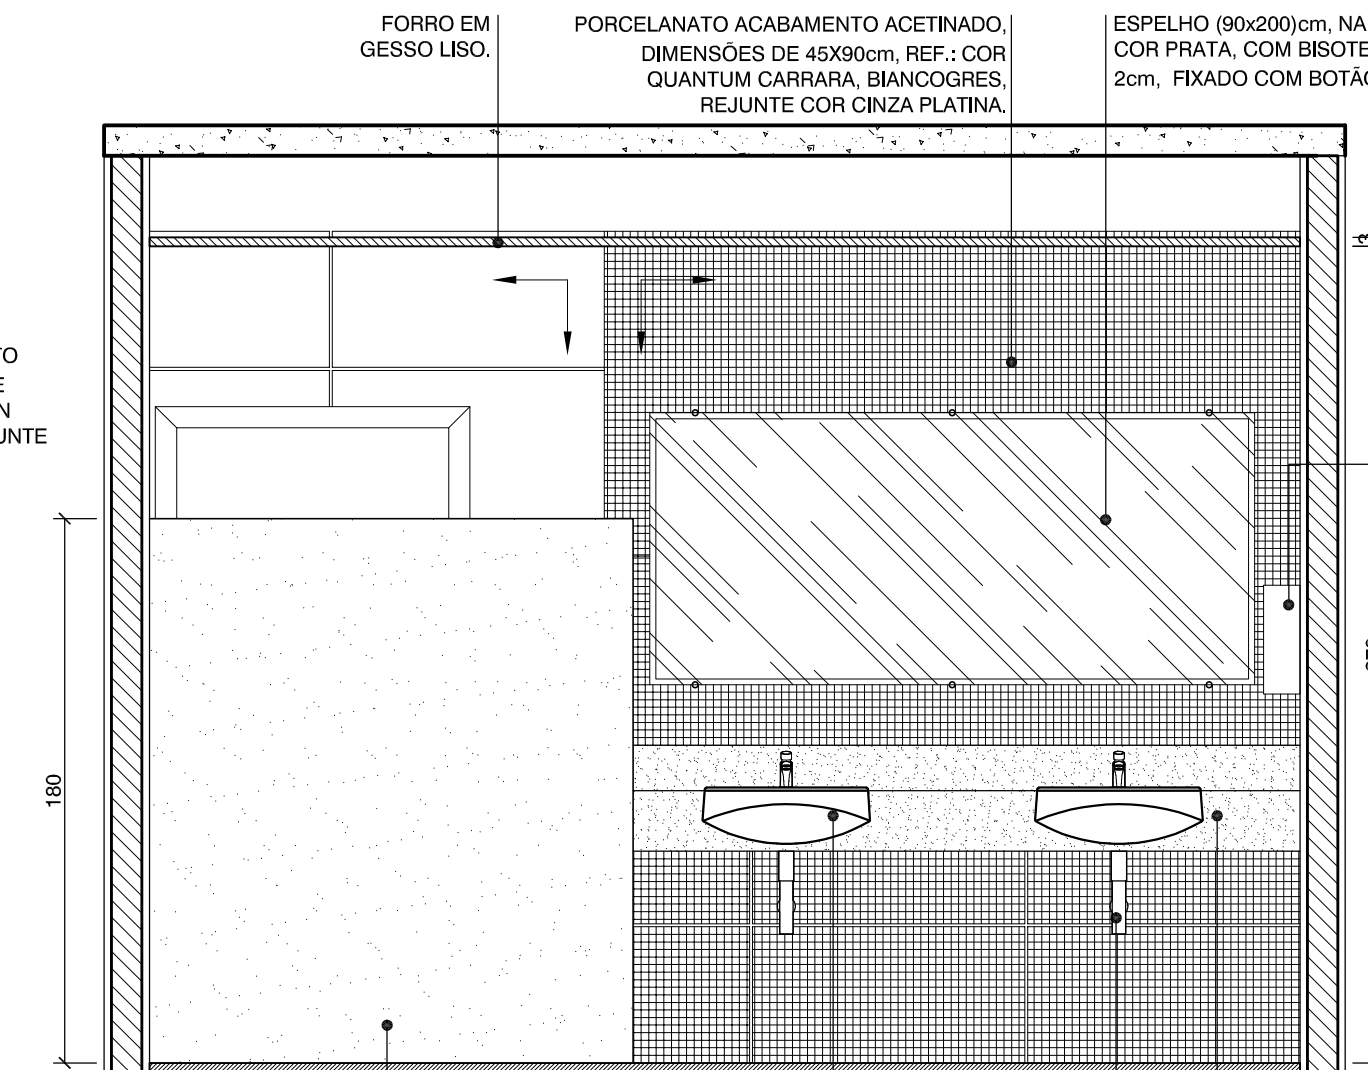


VISTA 04 - SANIT. FEM.

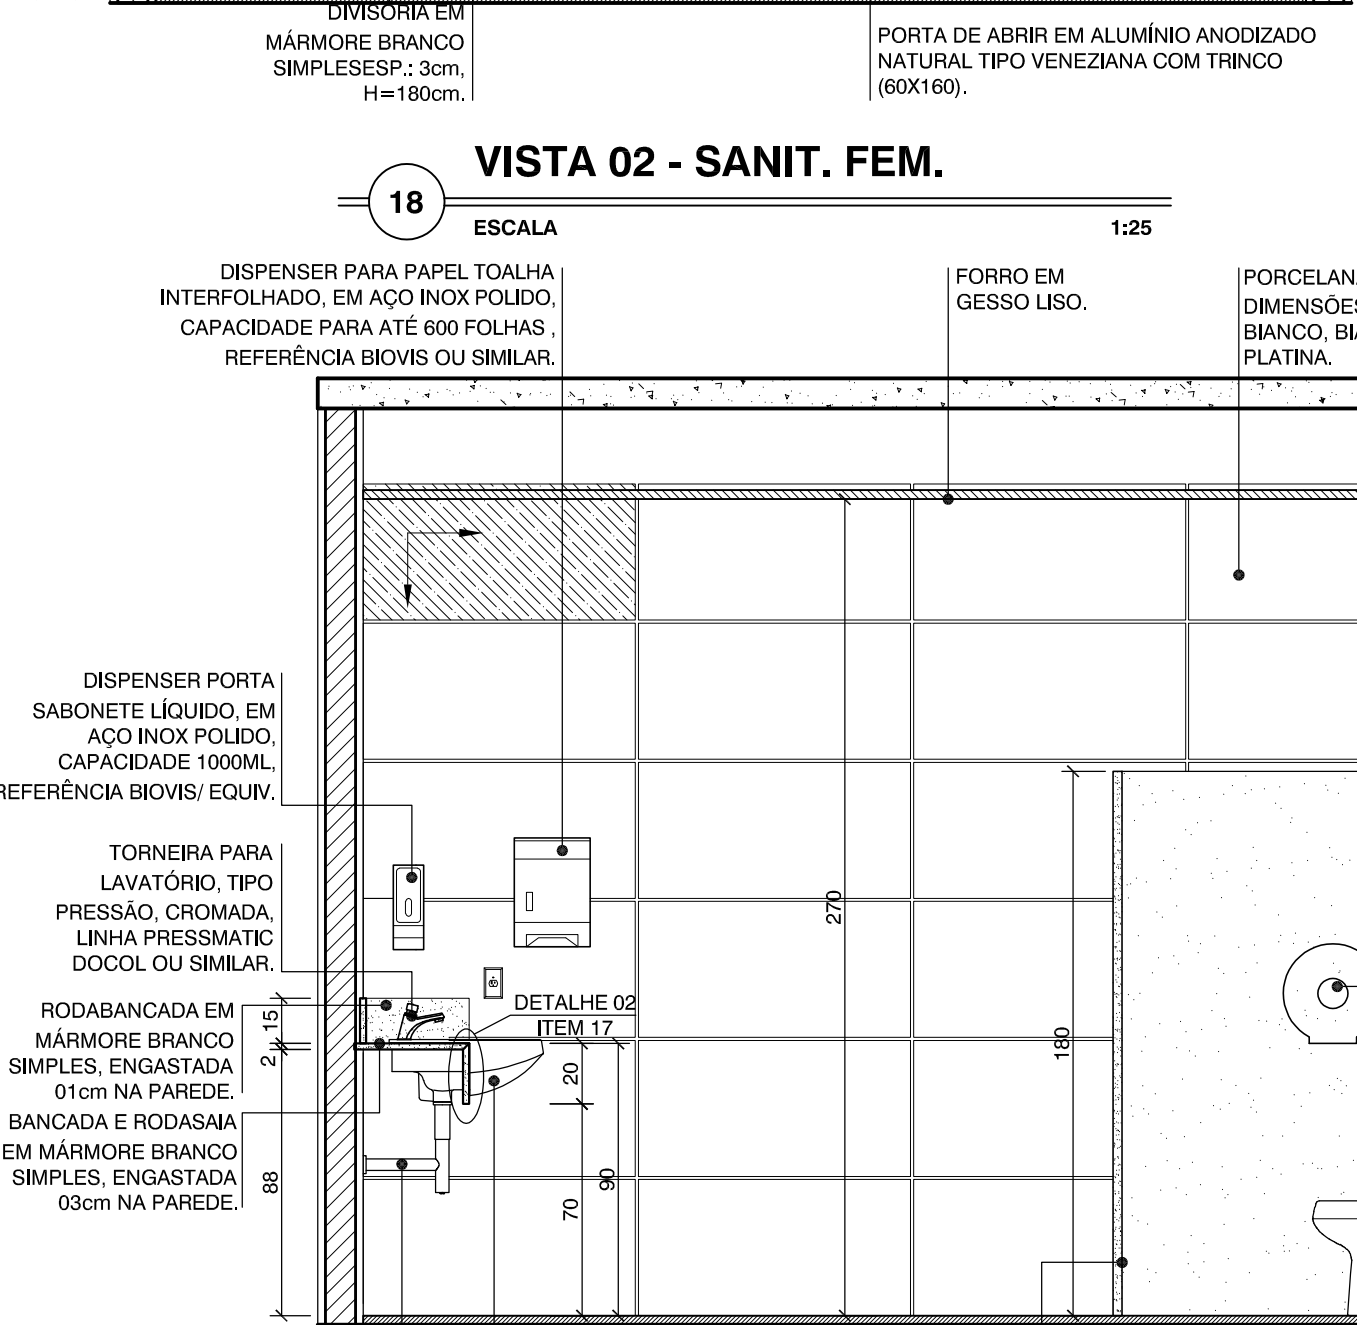


VISTA 05 - SANIT. FEM.

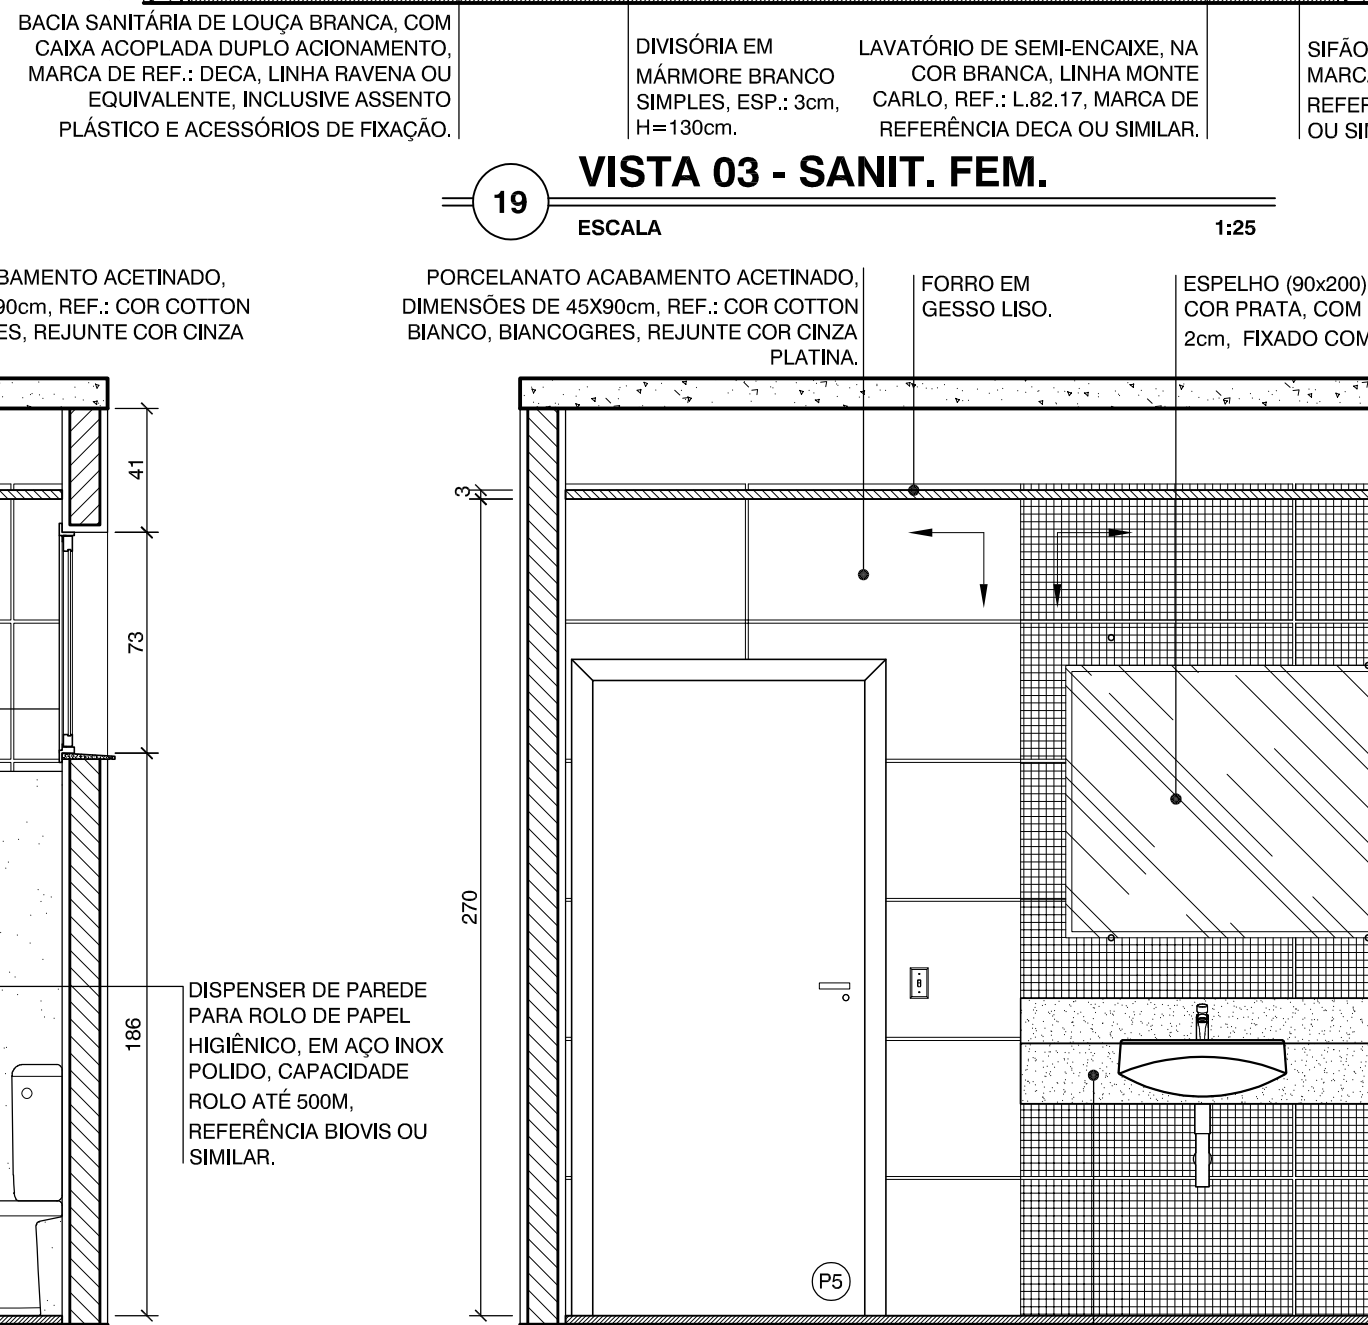


VISTA 06 - SANIT. FEM.

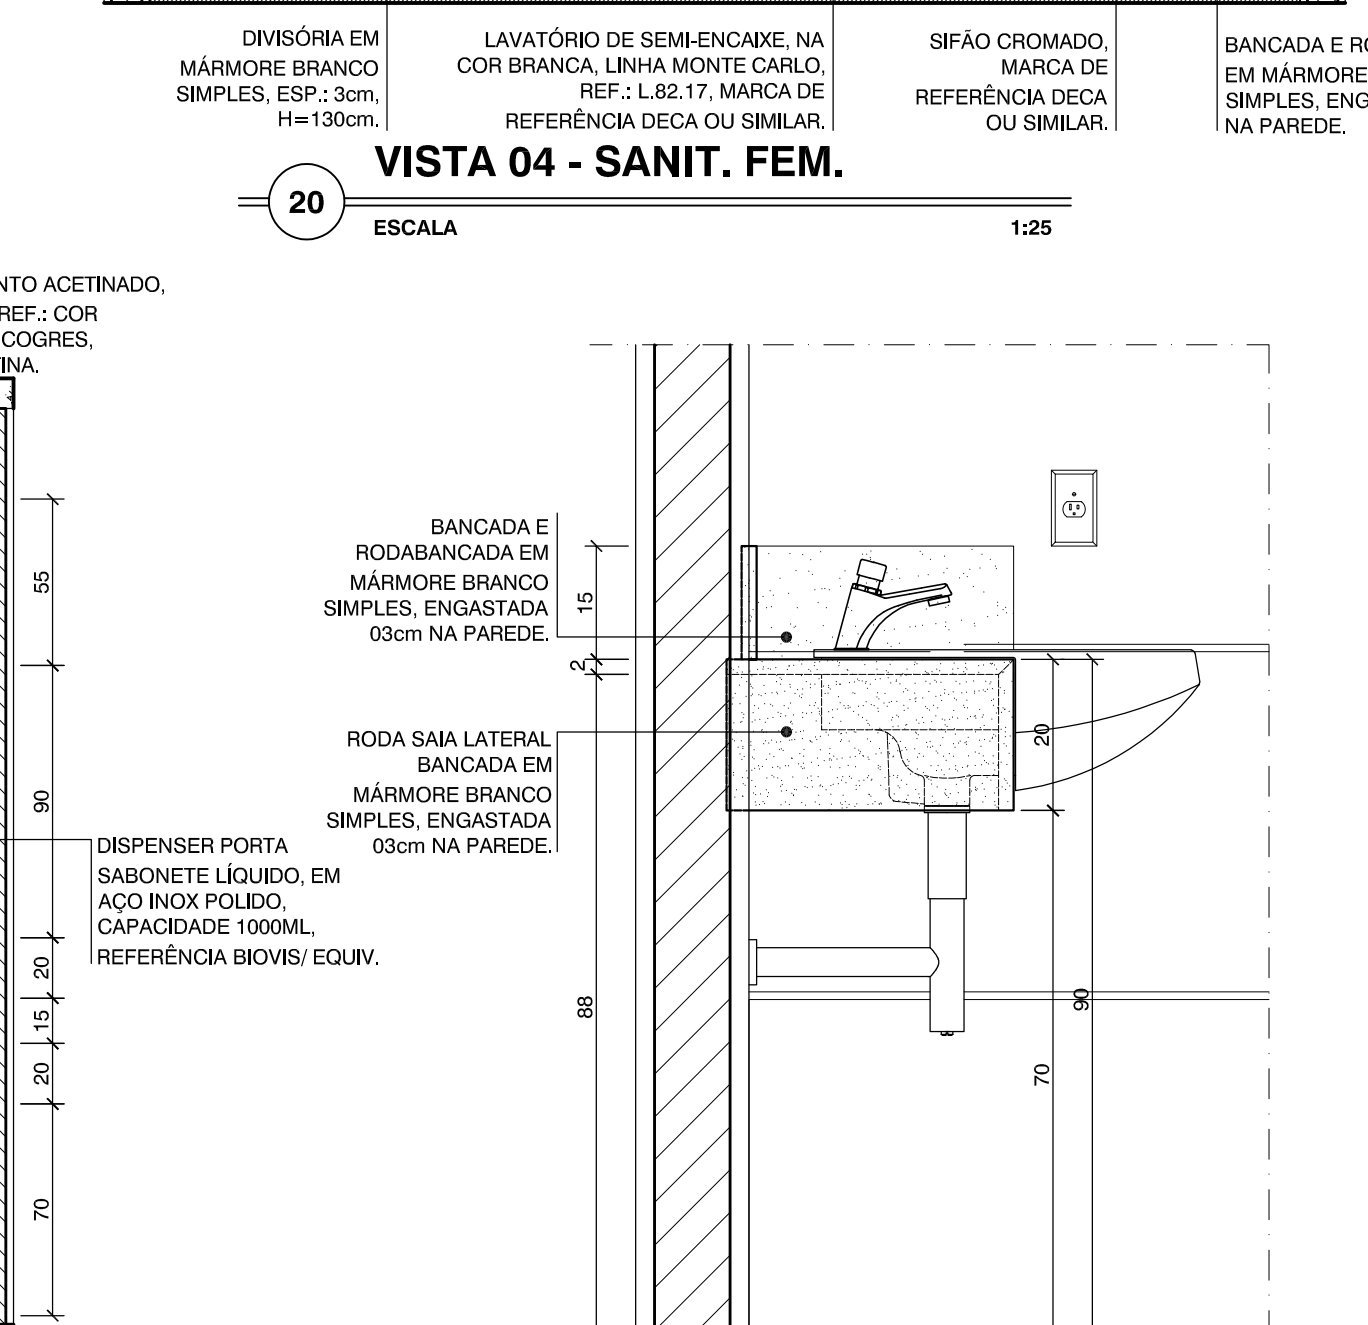

DETALHE RODA SAIA LATERAL BANCADA

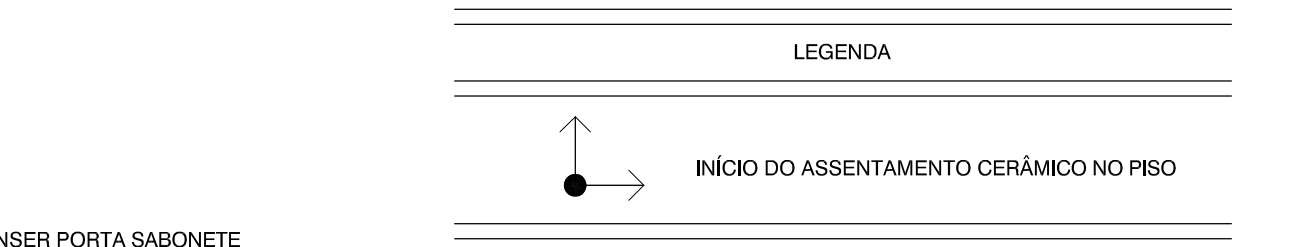


01	ALTERAÇÃO REVESTIMENTOS FACHADAS / LETREIROS / ESPECIFICAÇÃO DO BRISE	MÔNICA ROCHA	19/03/2014
Nº	DESCRIÇÃO	RESPONSÁVEL	DATA
REVISÃO			
GOVERNO DO ESTADO DO ESPÍRITO SANTO SECRETARIA DE ESTADO DA SEGURANÇA PÚBLICA E DEFESA SOCIAL Gerência de Arquitetura e Engenharia			
Título: EDIFÍCIO INSTITUCIONAL Local: AV. MARECHAL MASCARENHAS DE MORAES, nº2355, BENTO FERREIRA - VITÓRIA - ES			
Proprietário: SECRETARIA DE ESTADO DA SEGURANÇA PÚBLICA E DEFESA SOCIAL - SESP			
Equipe de Autoria: MONICA GONCALVES DE FREITAS ROCHA:09485685777 Assinado de forma digital por MONICA GONCALVES DE FREITAS ROCHA:09485685777 Dados: 2021.07.01 15:04:51 -03'00'			
Mônica Gonçalves de Freitas Rocha - CAU nº A99659-9			
Norte Magnético: NO W E S NM			
Assunto: PROJETO ARQUITETÔNICO - DETALHAMENTO		Etapa: PROJETO EXECUTIVO	
Referência: - DETALHAMENTO SANITÁRIO FEMININO; - DETALHES.		Áreas: 2º Pavto.: 801,42m²	
Arquivo: S:\ADMINISTRACAO\GEARE\PROJETOS\AMPLIACAO CIODES CALL CENTER SESP.		Formato: A1	
Data: Julho/2021		Escala: Indicada	
		Prancha: 02/12	

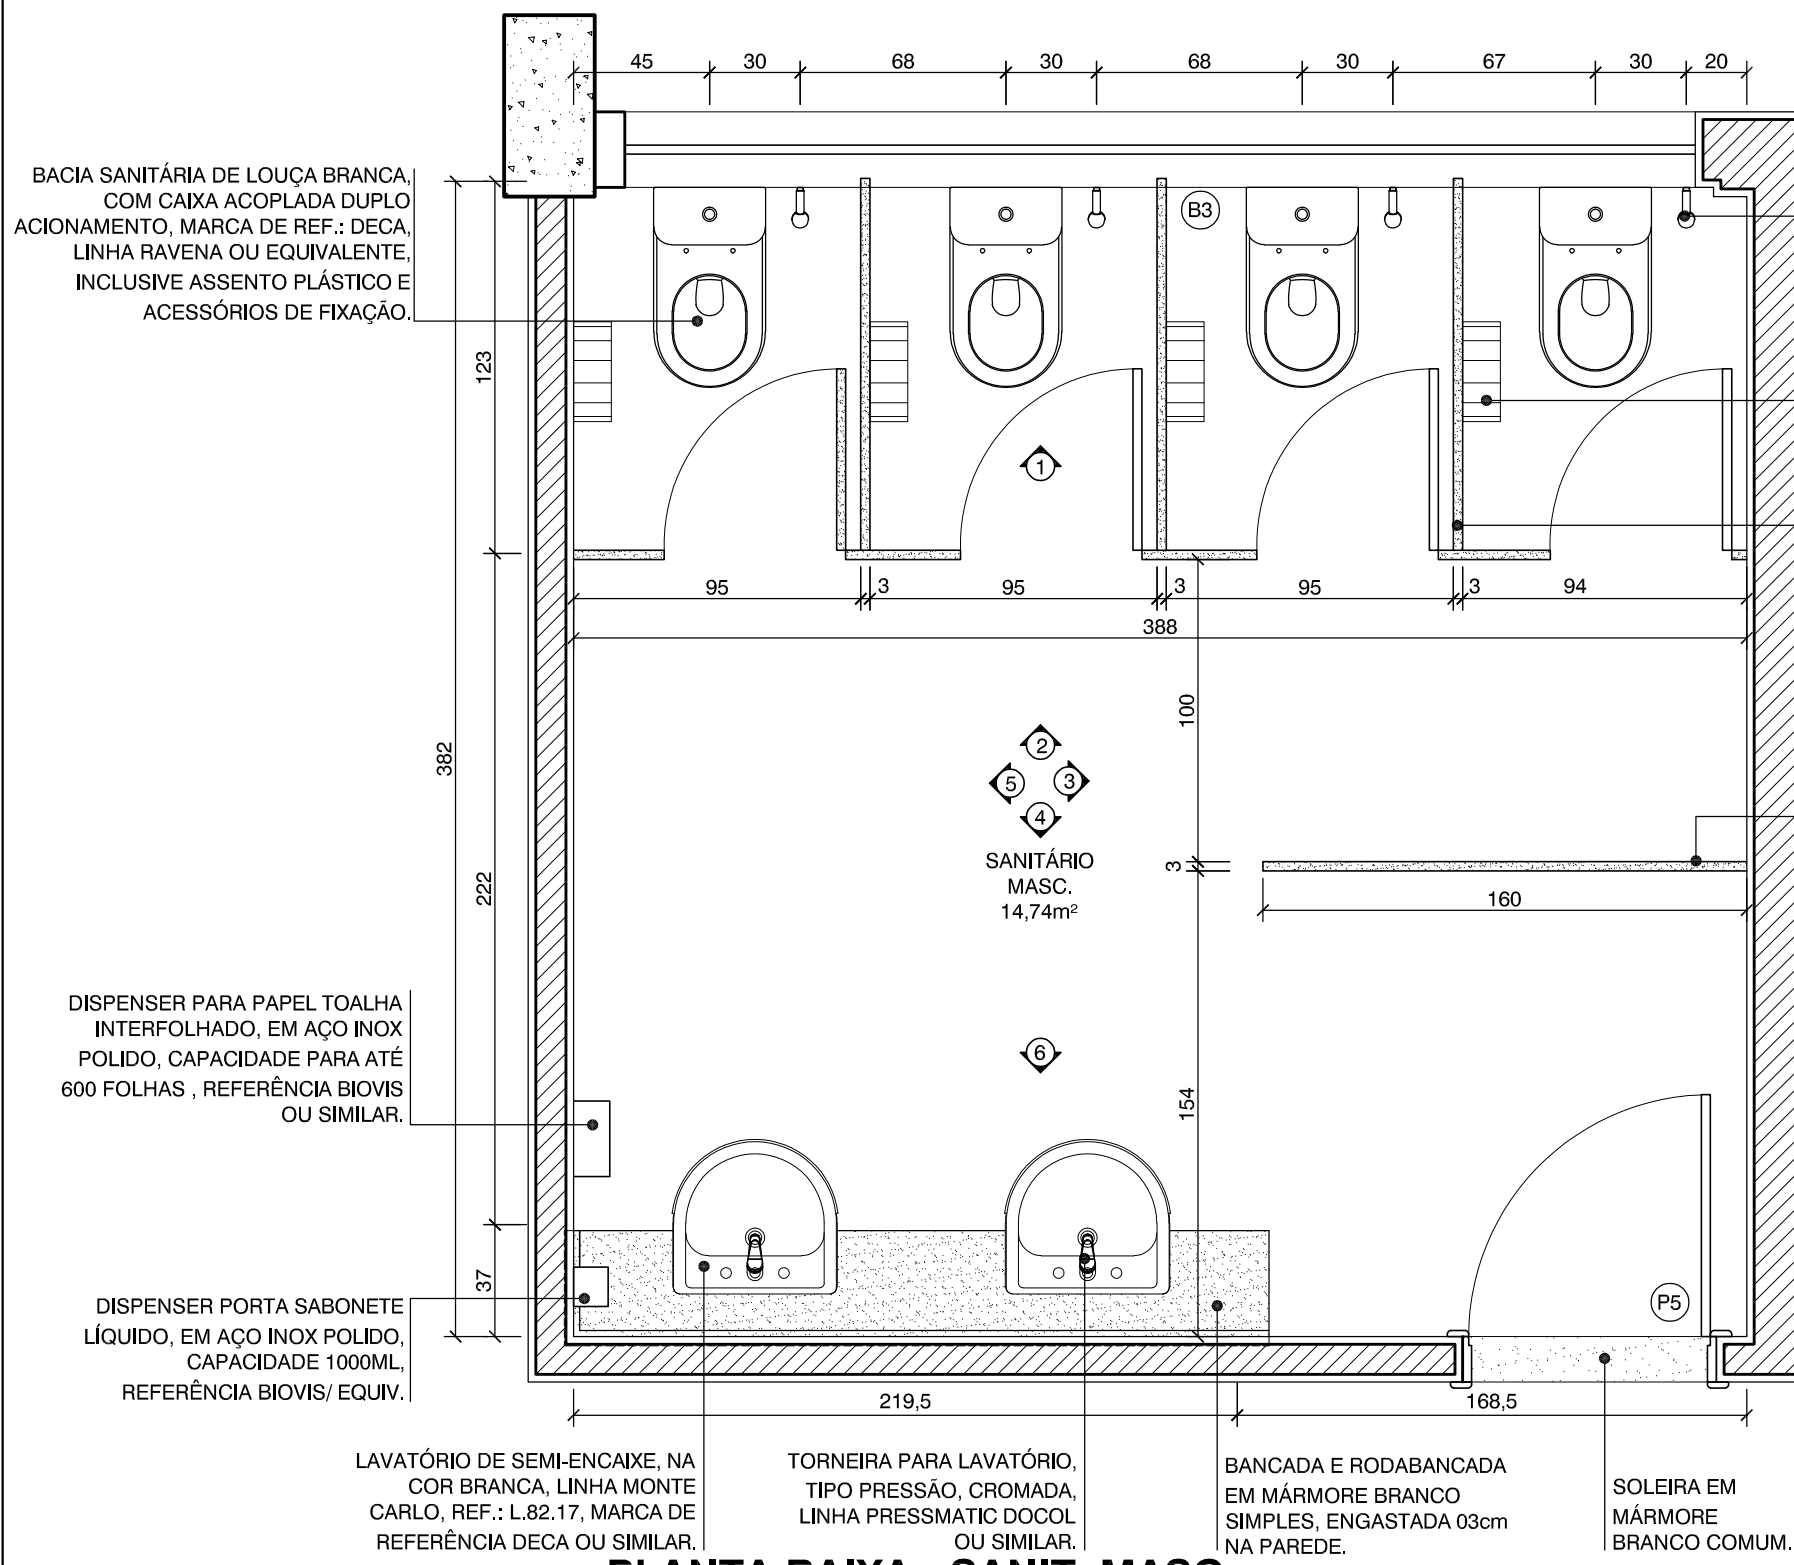


PLANTA BAIXA - SANIT. MASC.

PLANTA BAIXA - SANIT. MASC.

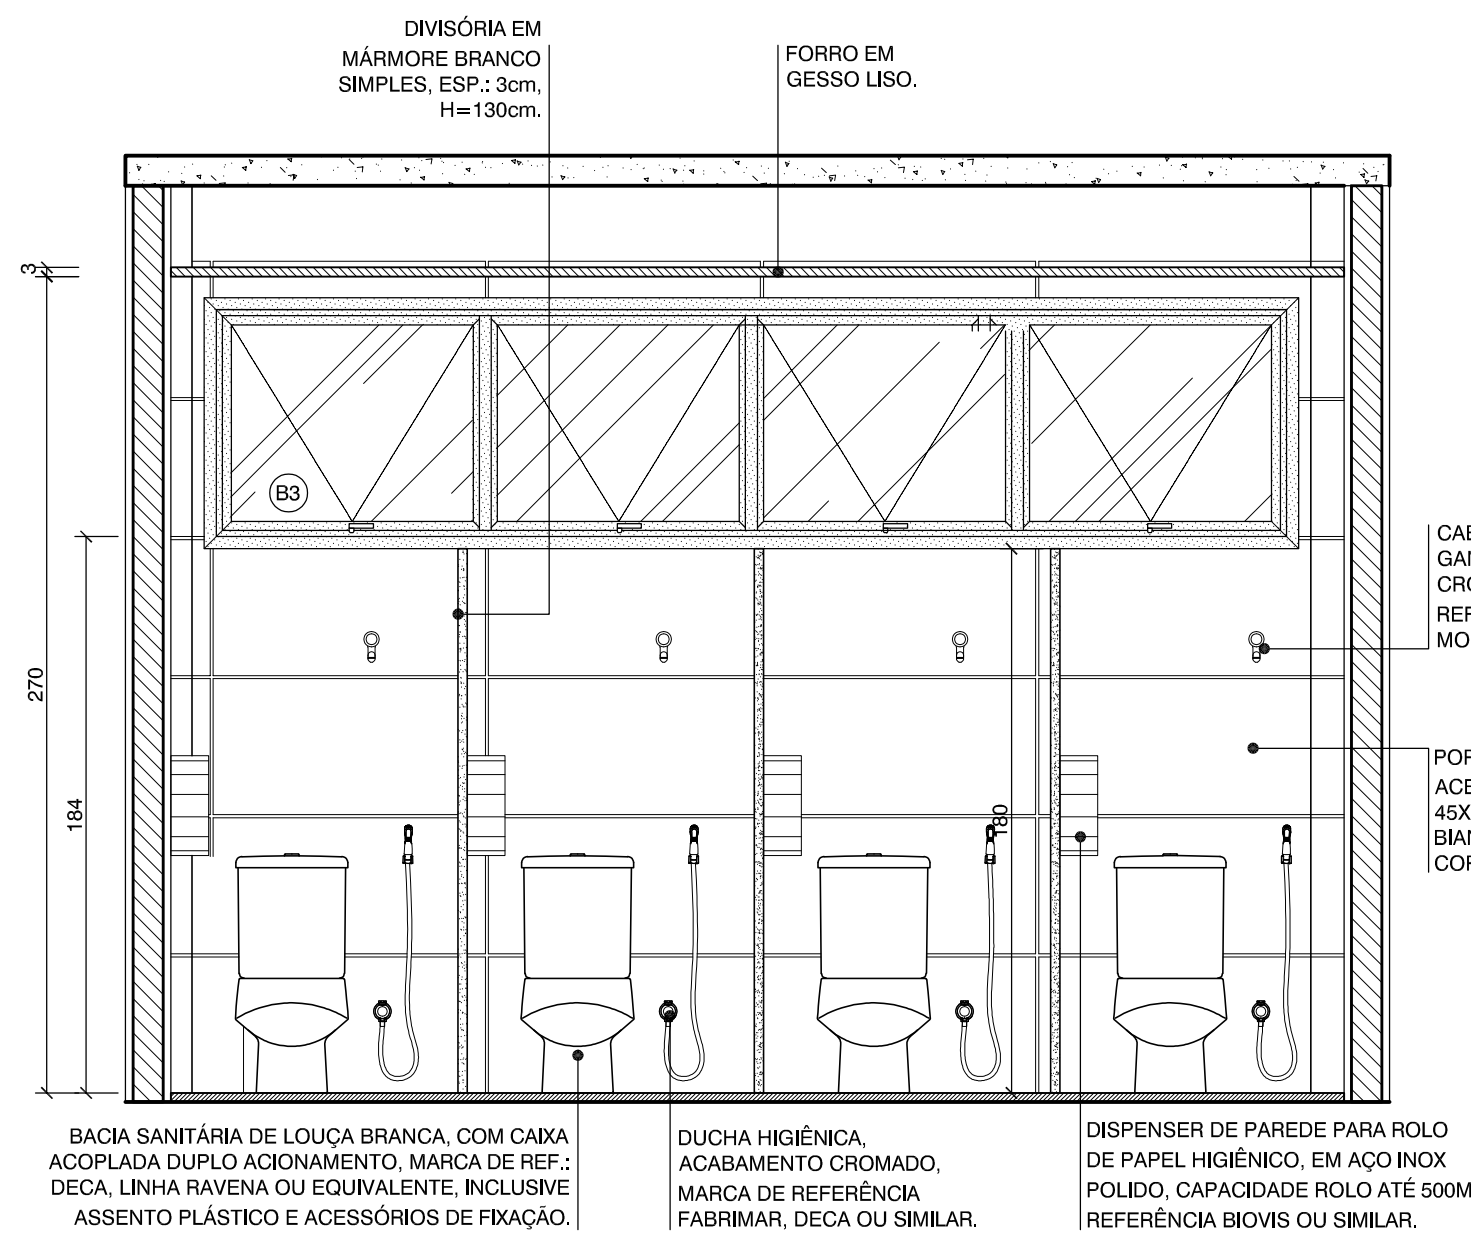


VISTA 01 - SANIT. MASC.


DETALHE 03

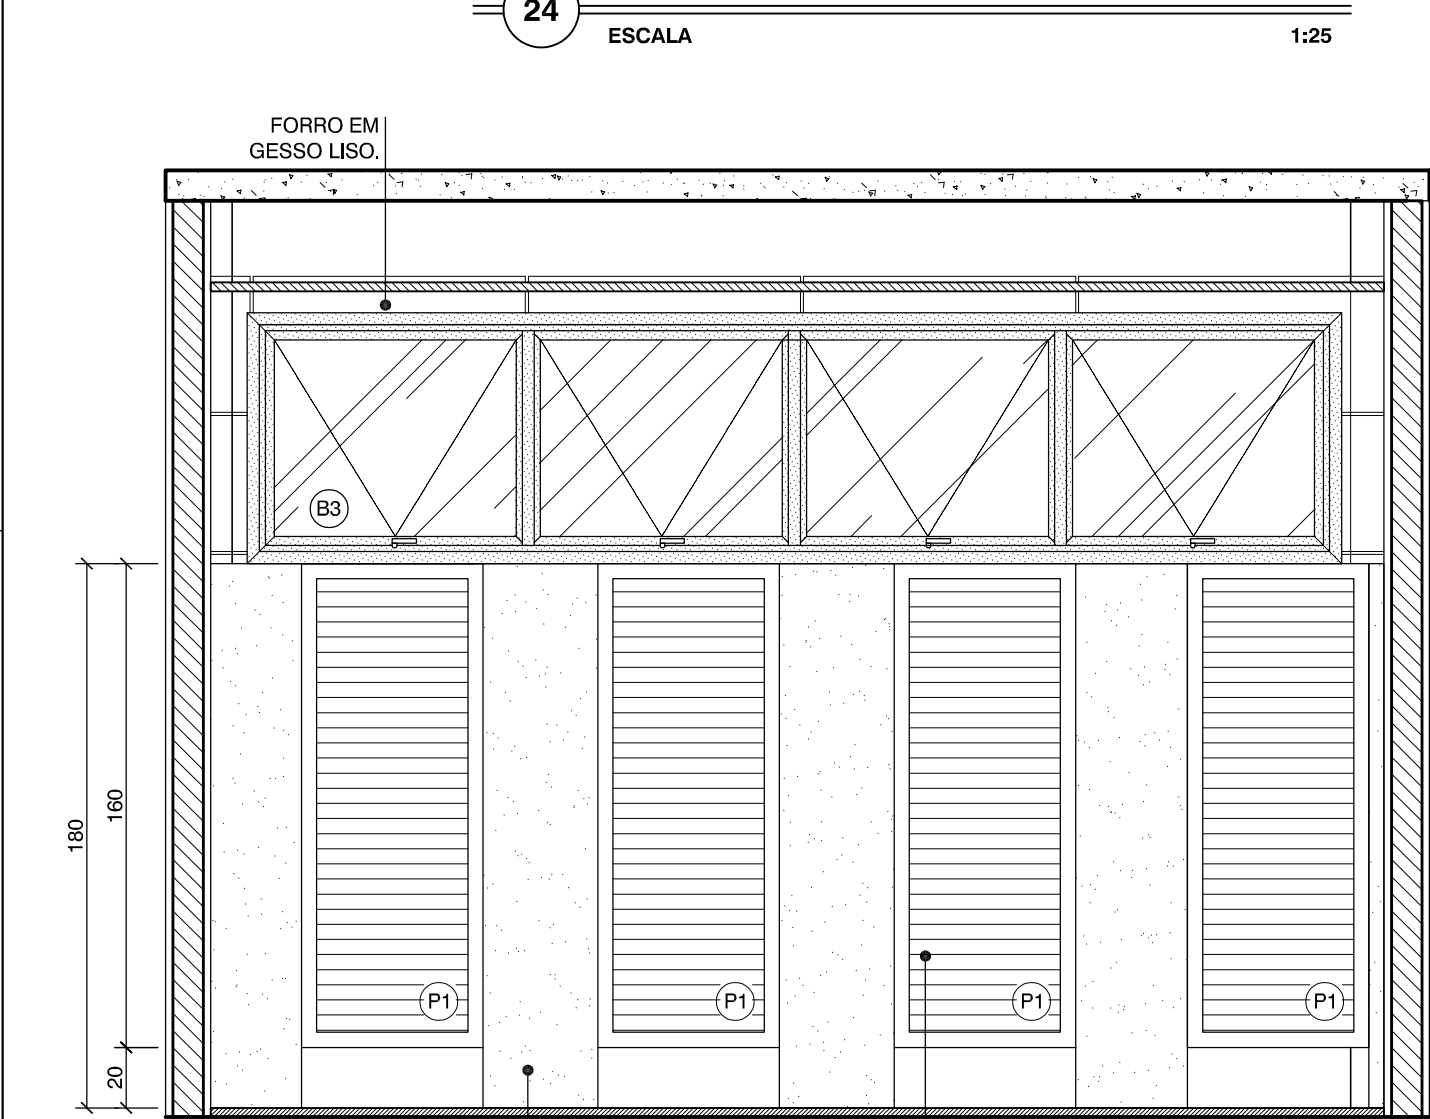


VISTA 02 - SANIT. MASC.

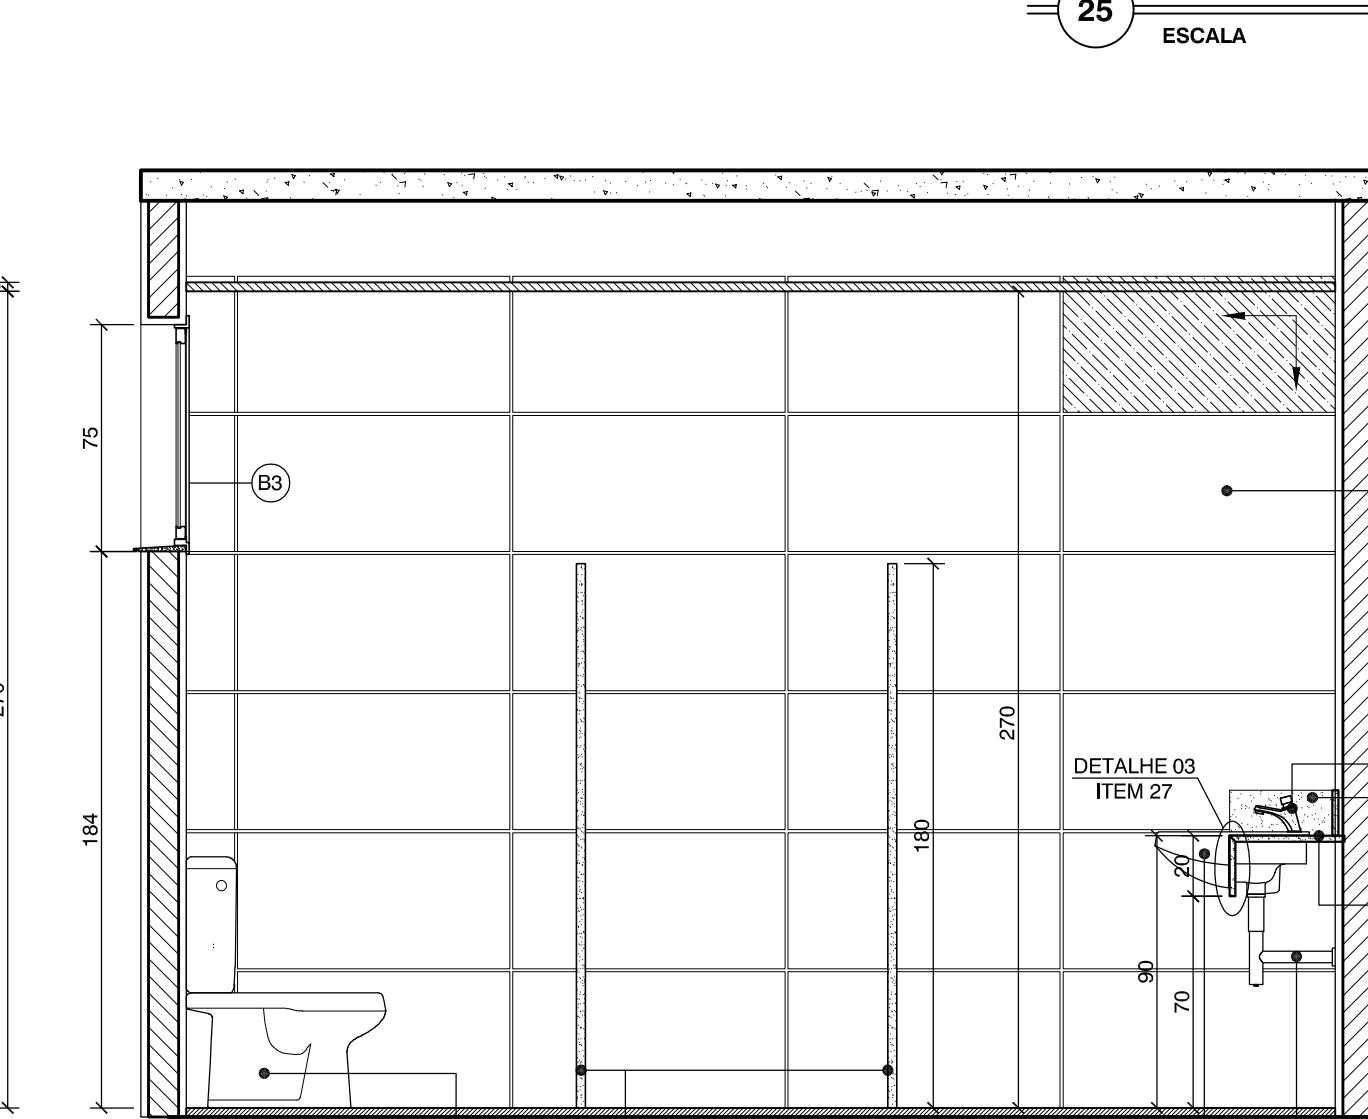


VISTA 03 - SANIT. MASC.

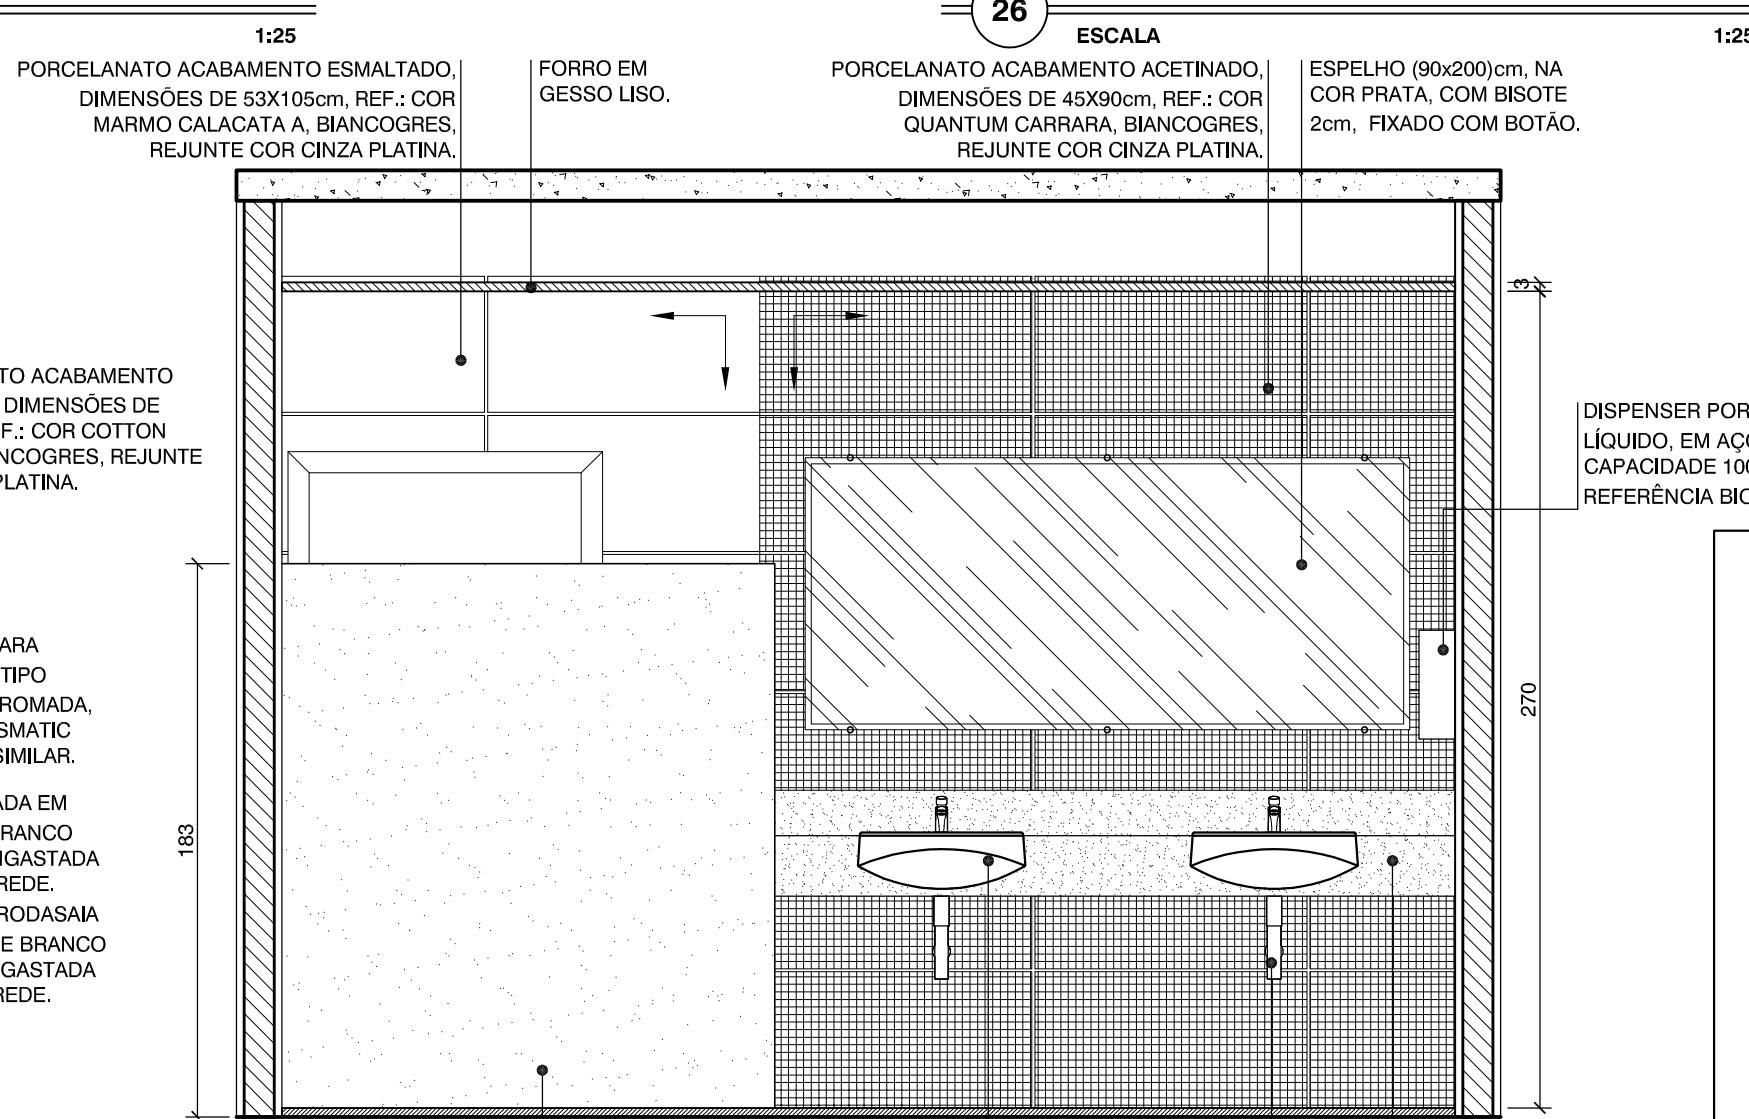


VISTA 04 - SANIT. MASC.

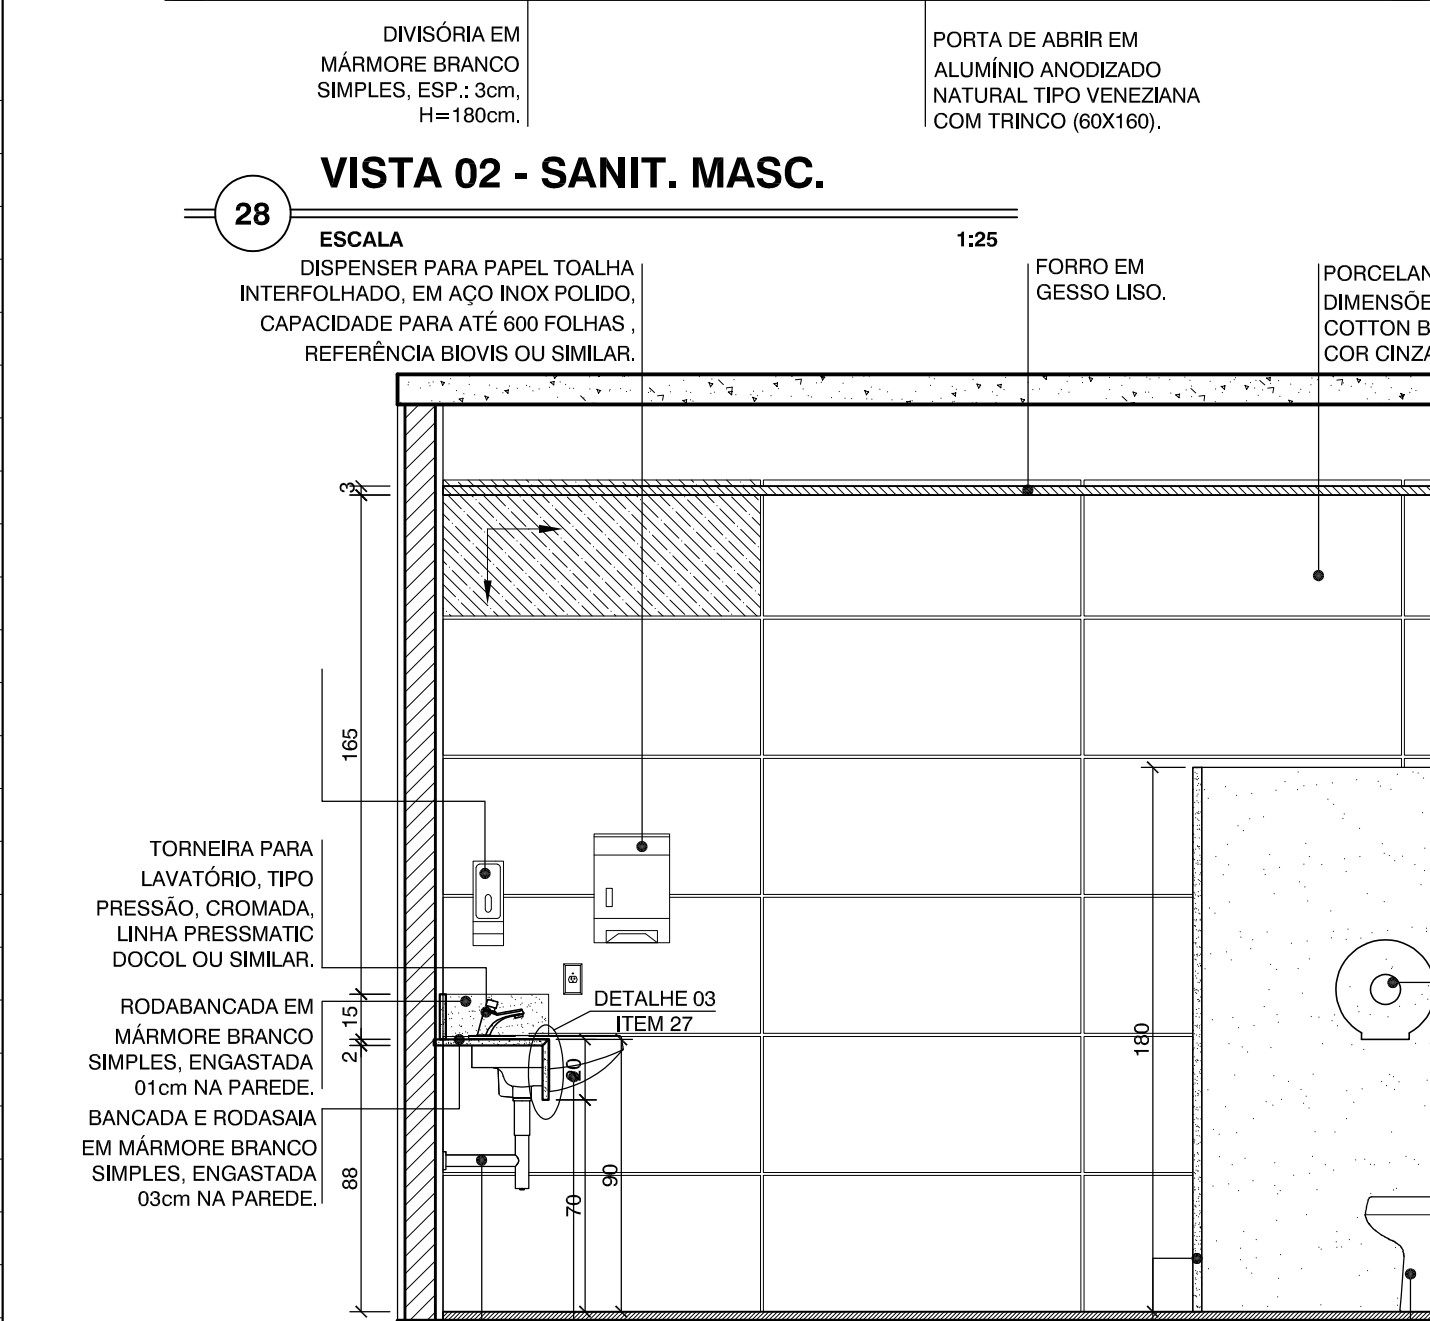


VISTA 05 - SANIT. MASC.

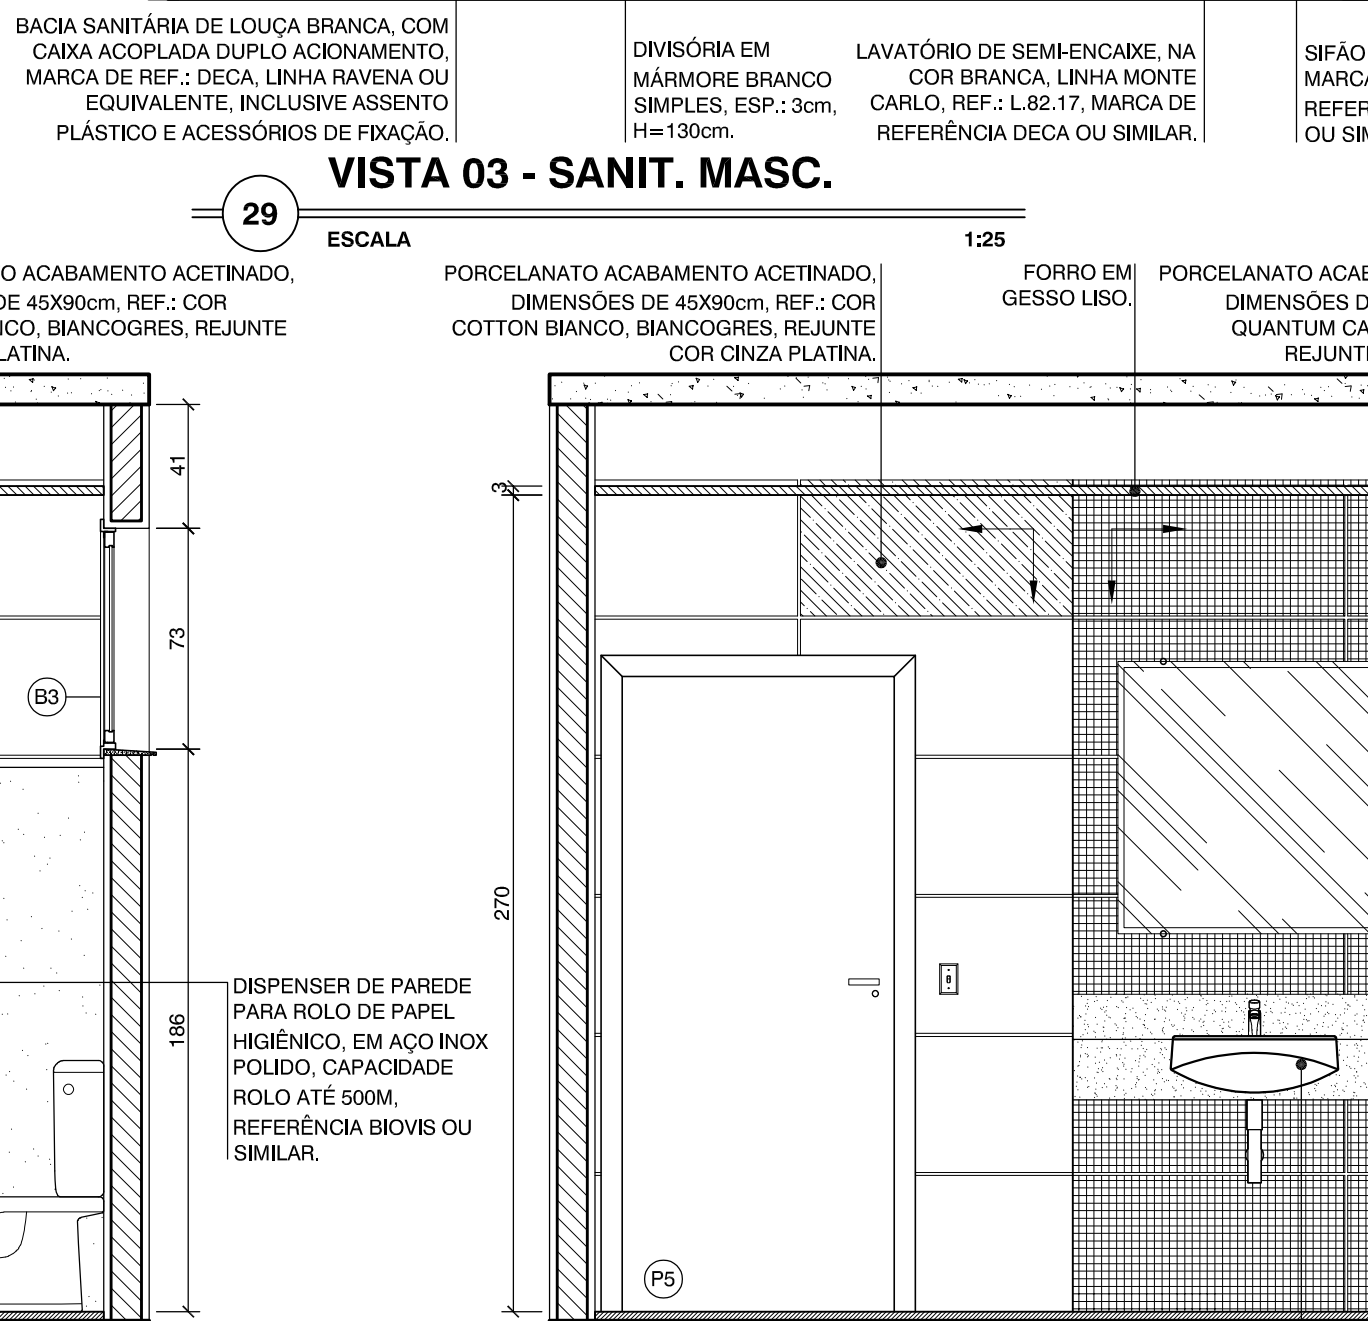


VISTA 06 - SANIT. MASC.

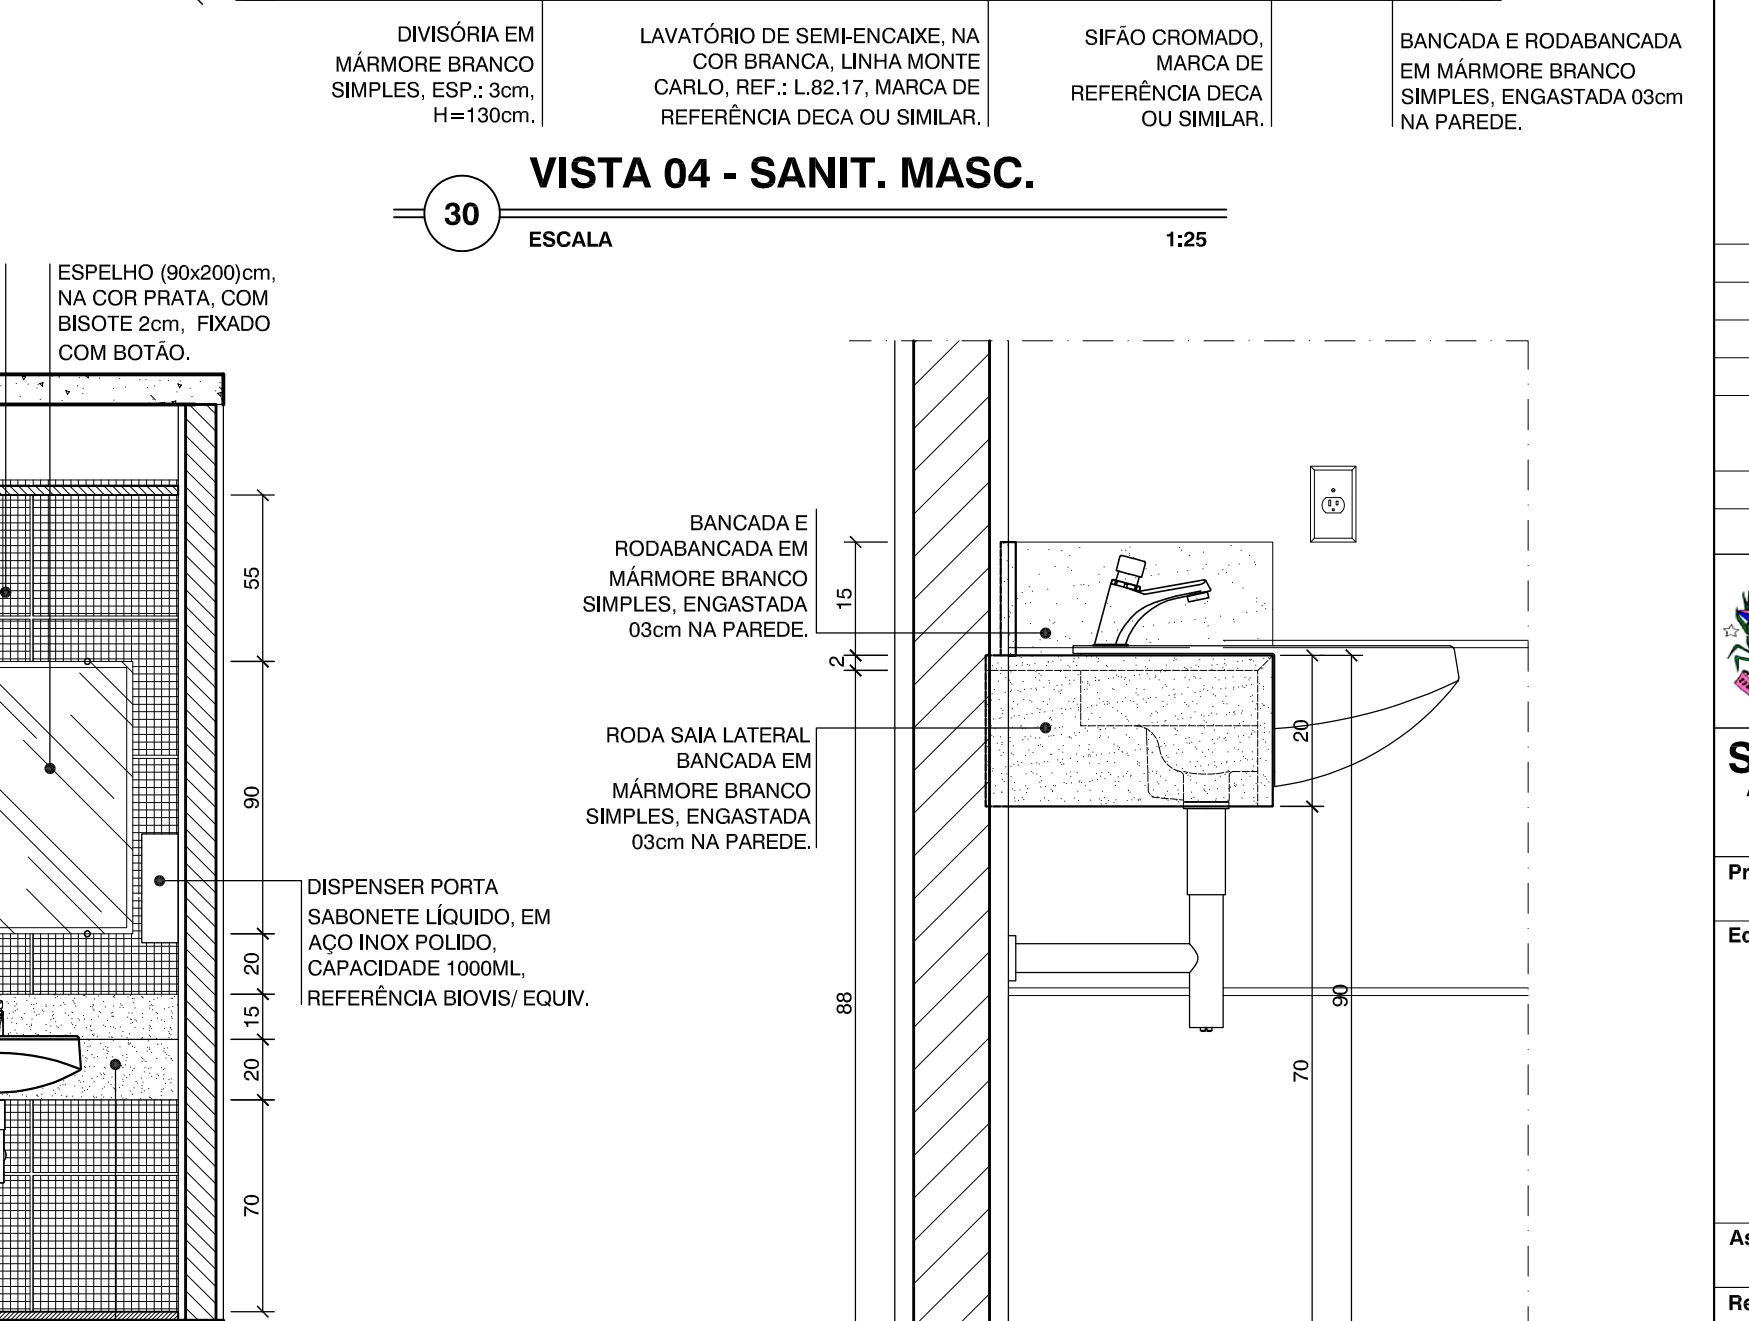


DETALHE RODA SAIA LATERAL BANCADA

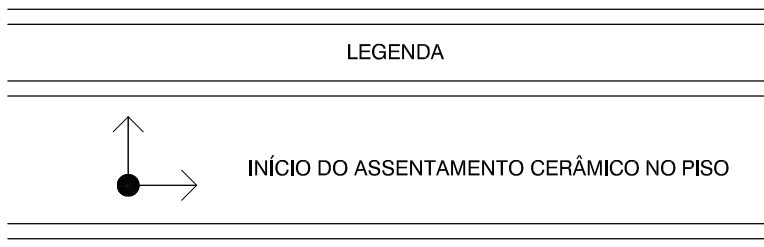

OR	Nº	ESP
1	7	0.15
2	7	0.20
3	7	0.25
4	7	0.50
5	7	0.10
6	7	0.40
7	7	0.09
8	7	0.05
9	7	0.35
10	10	0.2
11	51	0.09
12	62	0.09
13	64	0.15
14	84	0.05
15	96	0.09
16	102	0.05
17	157	0.05
18	176	0.10
19	180	0.15
20	251	0.10
21	252	0.10
22	253	0.10
23	254	0.10
24	255	0.10

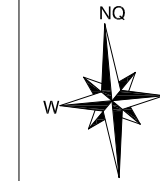01		ALTERAÇÃO REVESTIMENTOS FACHADAS / LETREIROS / ESPECIFICAÇÃO DO BRISE		MÔNICA ROCHA	19/03/2014
Nº	DESCRIÇÃO			RESPONSÁVEL	DATA
REVISÃO					
					
GOVERNO DO ESTADO DO ESPÍRITO SANTO					
SECRETARIA DE ESTADO DA SEGURANÇA PÚBLICA E DEFESA SOCIAL					
Gerência de Arquitetura e Engenharia					
Título: EDIFÍCIO INSTITUCIONAL					
Local: AV. MARECHAL MASCARENHAS DE MORAES, nº2355, BENTO FERREIRA - VITÓRIA - ES					
Proprietário: SECRETARIA DE ESTADO DA SEGURANÇA PÚBLICA E DEFESA SOCIAL - SESP					
Equipe de Autoria:					
MONICA GONCALVES DE FREITAS					
ROCHA:09485685777					
Mônica Gonçalves de Freitas Rocha - CAU nº A99659-9					
Assinado de forma digital por MONICA GONCALVES DE FREITAS ROCHA:09485685777					
Dados: 2021.07.01 15:05:49 -03'00'					
Norte Magnético:					
					
NM					
Assunto: PROJETO ARQUITETÔNICO - DETALHAMENTO		Etap: PROJETO EXECUTIVO		Data: Julho/2021	
Referência: - DETALHAMENTO SANITÁRIO MASCULINO; - DETALHES.		Áreas: 2º Pavto.: 801,42m²		Escala: Indicada	
Arquivo: S:\ADMINISTRACAO\GEARE\PROJETOS\AMPLIACAO CIODES CALL CENTER SESP.				Prancha: 03/12	
					Formato: A1

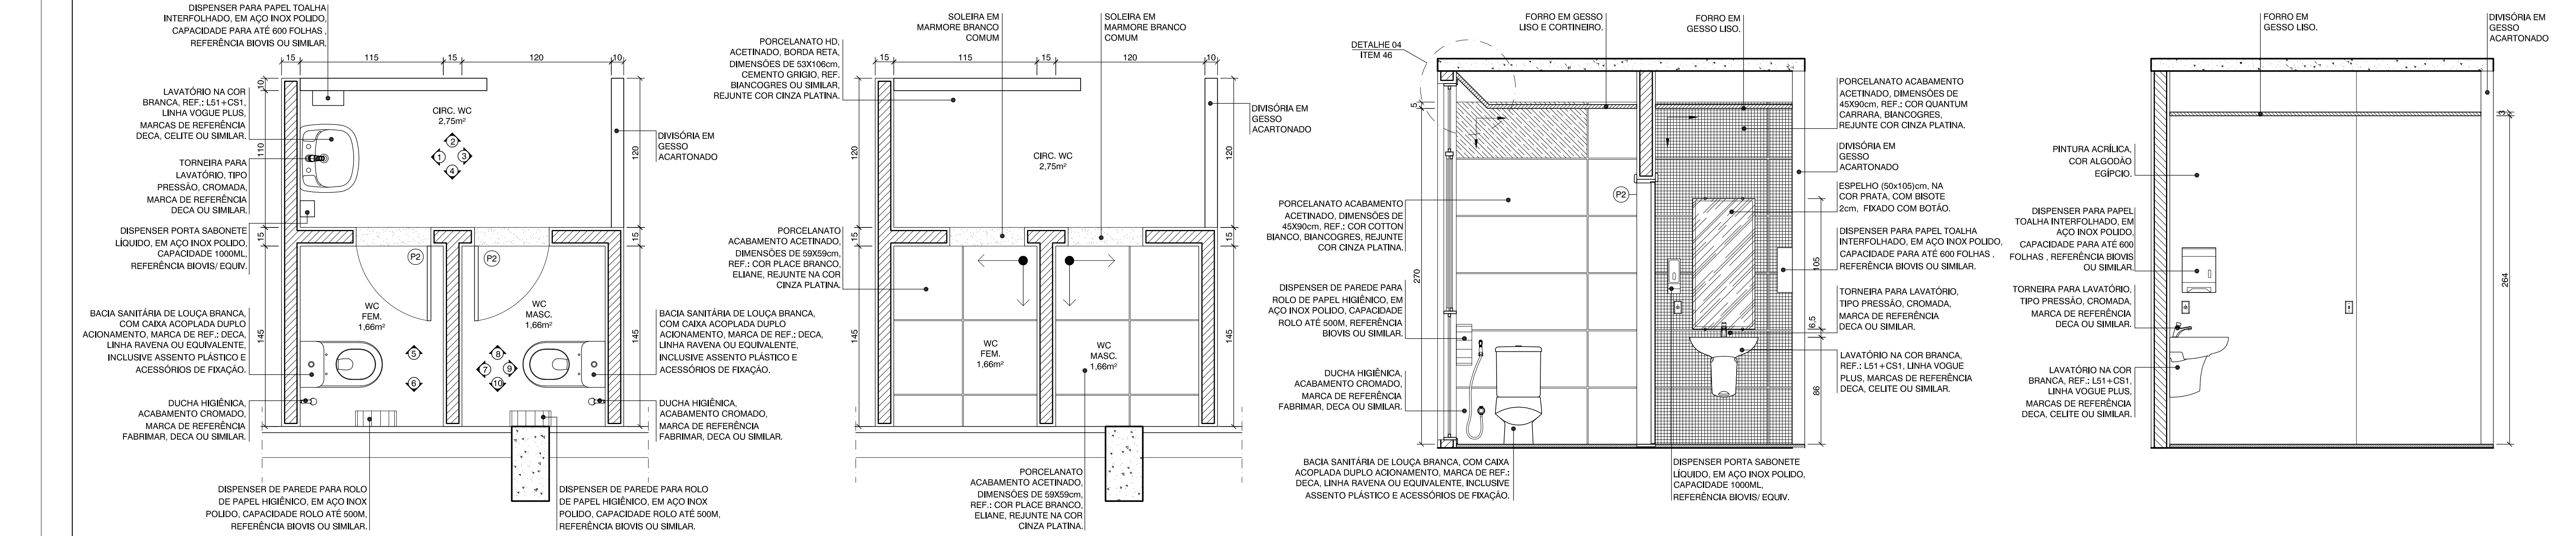


34 PLANTA BAIXA - WC FEM. E MASC. ESCALA 1:25

35 PAGINAÇÃO DE PISO - WC FEM. E MASC. ESCALA 1:25

36 VISTA 01 - CIRC. WC ESCALA 1:25

37 VISTA 02 - CIRC. WC ESCALA 1:25

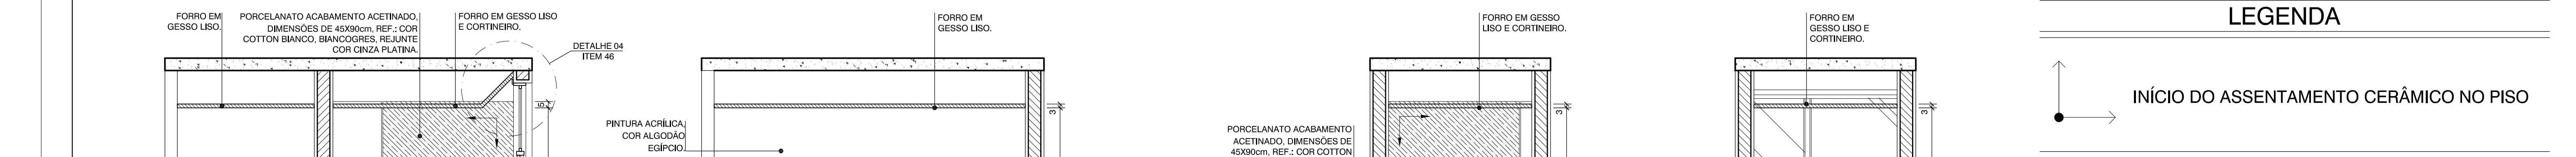


38 VISTA 03 - CIRC. WC FEM. E MASC. ESCALA 1:25

39 VISTA 04 - CIRC. WC ESCALA 1:25



40 VISTA 05 - WC FEM. E MASC. ESCALA 1:25

41 VISTA 06 - WC FEM. E MASC. ESCALA 1:25

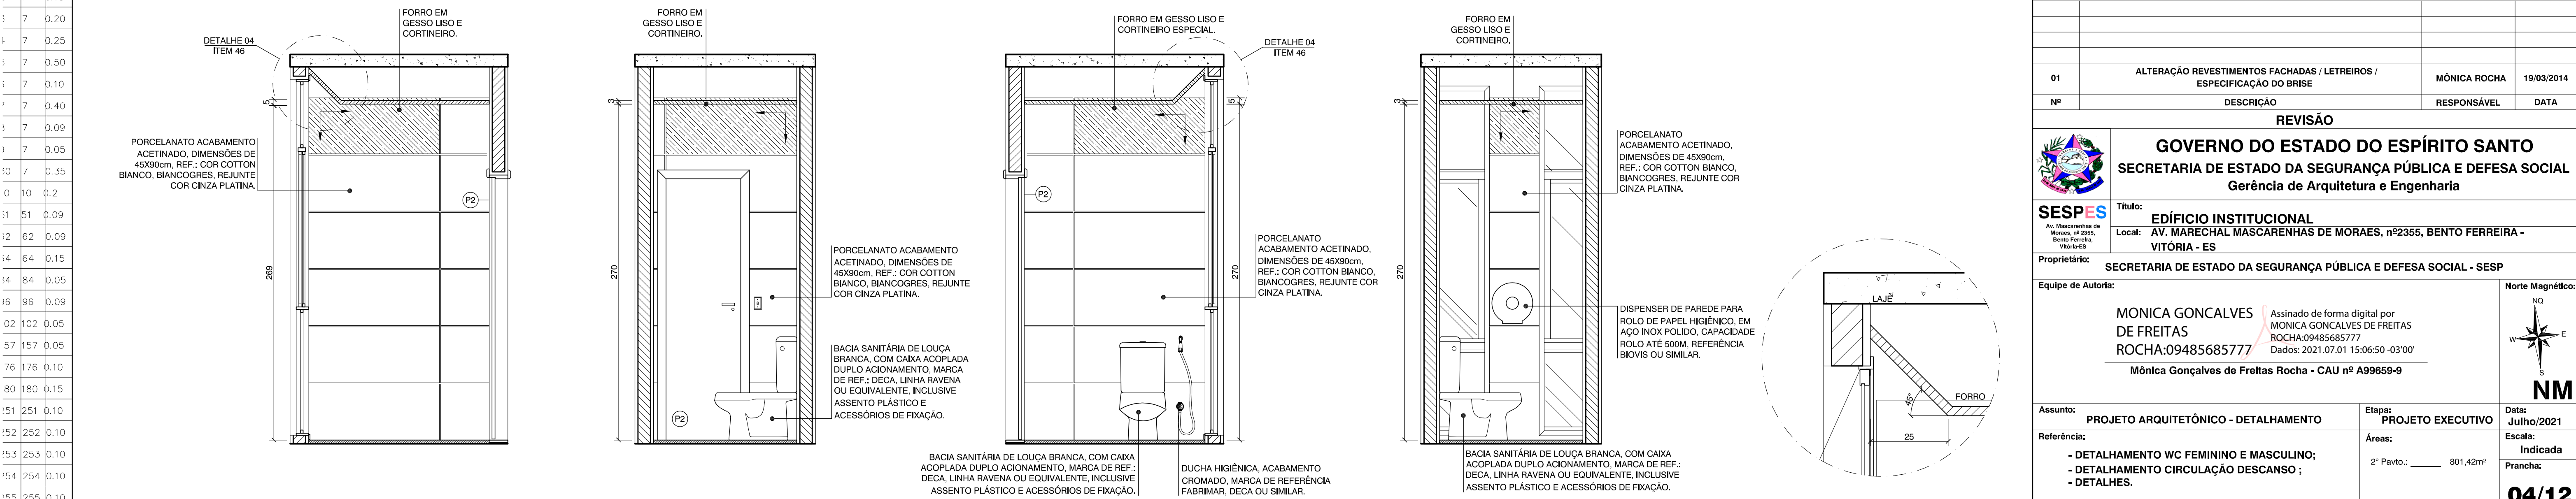

42 VISTA 07 - WC FEM. E MASC. ESCALA 1:25

43 VISTA 08 - WC FEM. E MASC. ESCALA 1:25

44 VISTA 09 - WC FEM. E MASC. ESCALA 1:25

45 VISTA 10 - WC FEM. E MASC. ESCALA 1:25

46 DETALHE 04 - CORTINEIRO ESCALA 1:10



LEGENDA

INÍCIO DO ASSENTAMENTO CERÂMICO NO PISO


OR	Nº	ESP
S	6	SP.30
1	7	0.15
2	7	0.20
3	7	0.25
4	7	0.50
5	7	0.10
6	7	0.40
7	7	0.09
8	7	0.05
9	7	0.35
10	10	0.2
11	51	0.09
12	62	0.09
13	64	0.15
14	84	0.05
15	96	0.09
16	102	0.05
17	157	0.05
18	176	0.10
19	180	0.15
20	251	0.10
21	252	0.10
22	253	0.10
23	254	0.10
24	255	0.10
EMAIS CORES:		
.10-BY LAYER		

01	ALTERAÇÃO REVESTIMENTOS FACHADAS / LETREIROS / ESPECIFICAÇÃO DO BRISE	MÔNICA ROCHA	19/03/2014
Nº	DESCRIÇÃO	RESPONSÁVEL	DATA
REVISÃO			
 GOVERNO DO ESTADO DO ESPÍRITO SANTO SECRETARIA DE ESTADO DA SEGURANÇA PÚBLICA E DEFESA SOCIAL Gerência de Arquitetura e Engenharia			
SESPES Av. Mascarenhas de Moraes, nº 2355, Bento Ferreira, Vitória-ES		Título: EDIFÍCIO INSTITUCIONAL Local: AV. MARECHAL MASCARENHAS DE MORAES, nº2355, BENTO FERREIRA - VITÓRIA - ES	
Proprietário: SECRETARIA DE ESTADO DA SEGURANÇA PÚBLICA E DEFESA SOCIAL - SESP		Equipe de Autoria:	
Assunto: PROJETO ARQUITETÔNICO - DETALHAMENTO		Etapas: PROJETO EXECUTIVO	Data: Julho/2021
Referência: - DETALHAMENTO WC FEMININO E MASCULINO; - DETALHAMENTO CIRCULAÇÃO DESCANSO; - DETALHES.		Áreas: 2º Pavto.: 801,42m²	Escala: Indicada Prancha: 04/12
Assinado de forma digital por MONICA GONCALVES DE FREITAS ROCHA:09485685777 Mônica Gonçalves de Freitas Rocha - CAU nº A99659-9			Formato: A1
Arquivo: S:\ADMINISTRACAO\GEARE\PROJETOS\AMPLIACAO CIODES CALL CENTER SESP.			


OR	Nº	ESP
	5	SP0.30
1	7	0.15
2	7	0.20
3	7	0.25
4	7	0.50
5	7	0.10
6	7	0.40
7	7	0.09
8	7	0.05
9	7	0.35
10	10	0.2
11	51	0.09
12	62	0.09
13	64	0.15
14	84	0.05
15	96	0.09
16	102	0.05
17	157	0.05
18	176	0.10
19	180	0.15
20	251	0.10
21	252	0.10
22	253	0.10
23	254	0.10
24	255	0.10
25	255	0.10
26	10	BY LAYER

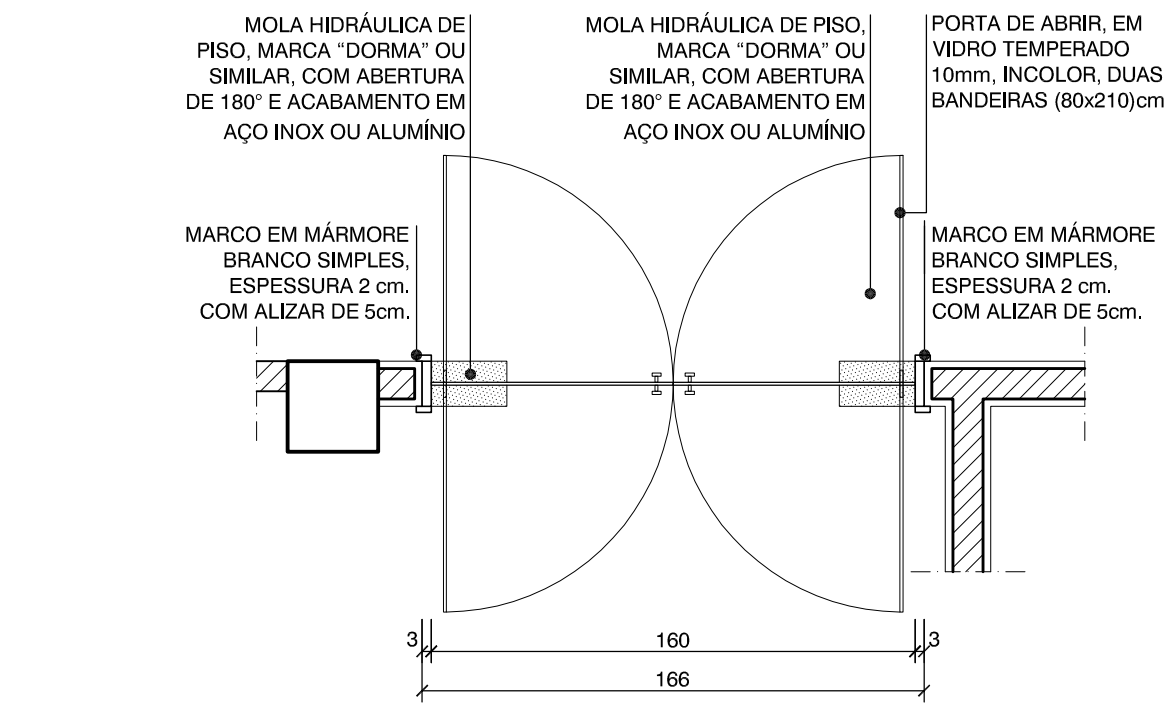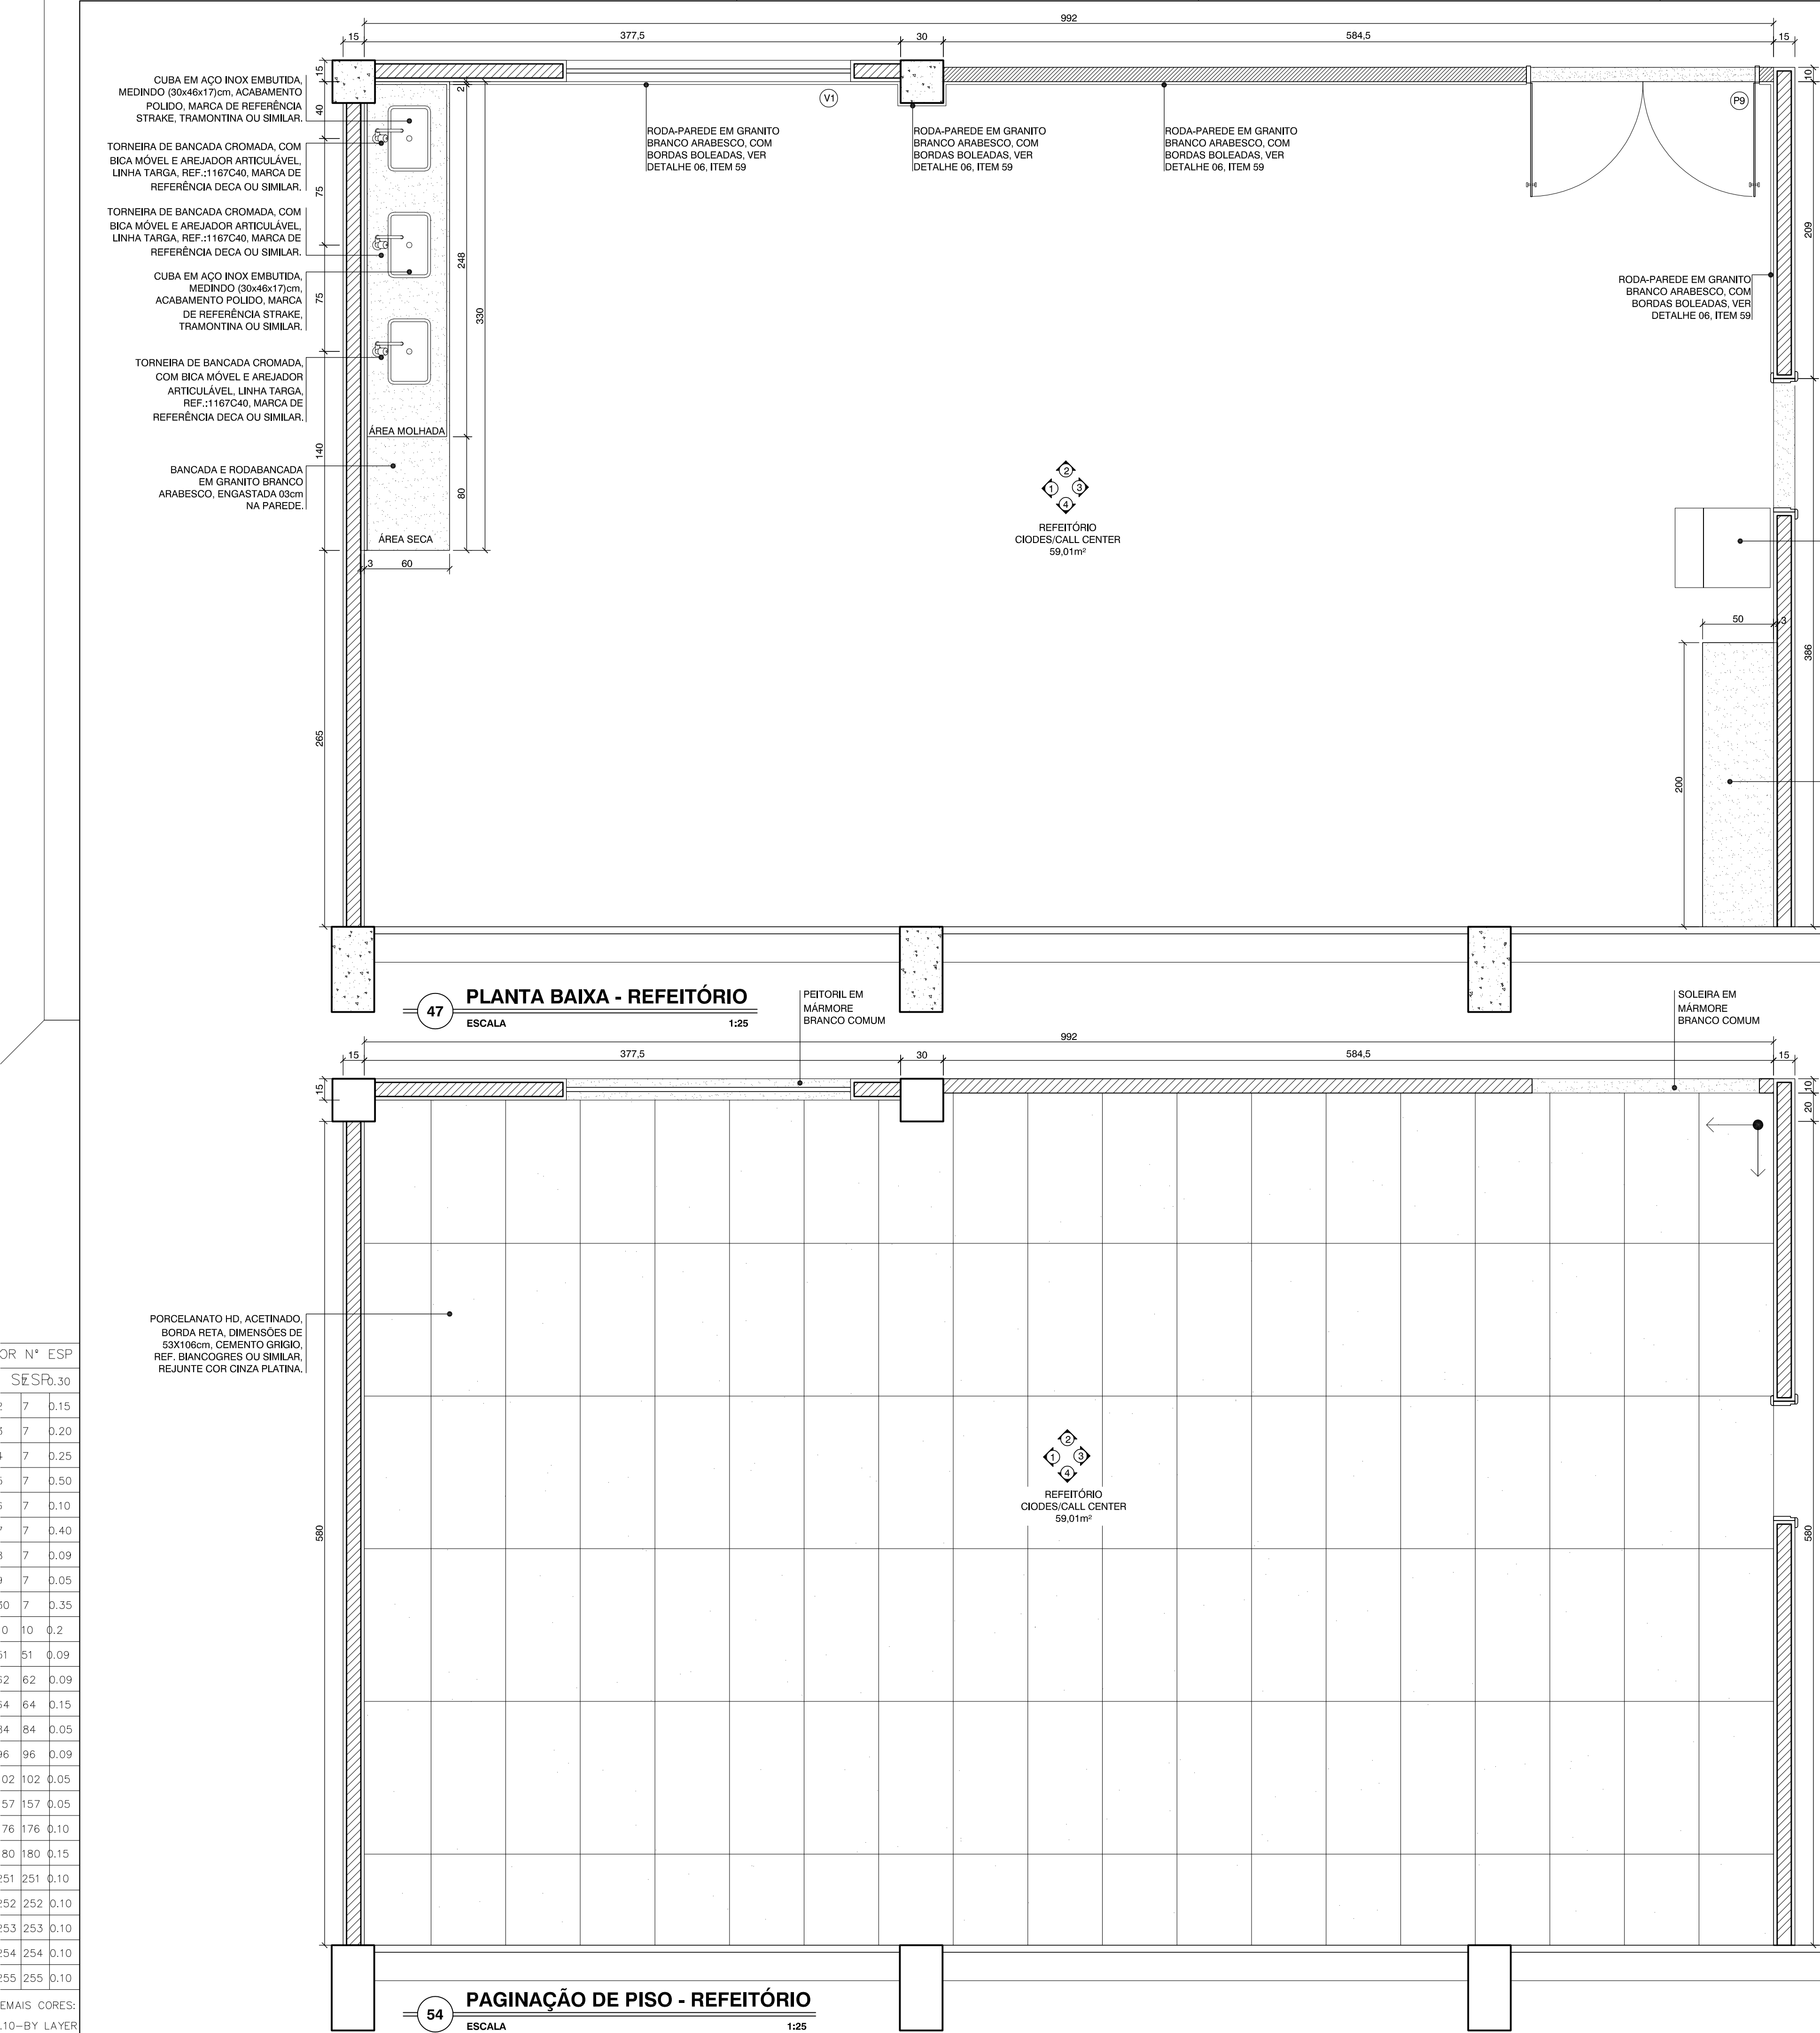


48 PLANTA BAIXA - P9
ESCALA 1:25

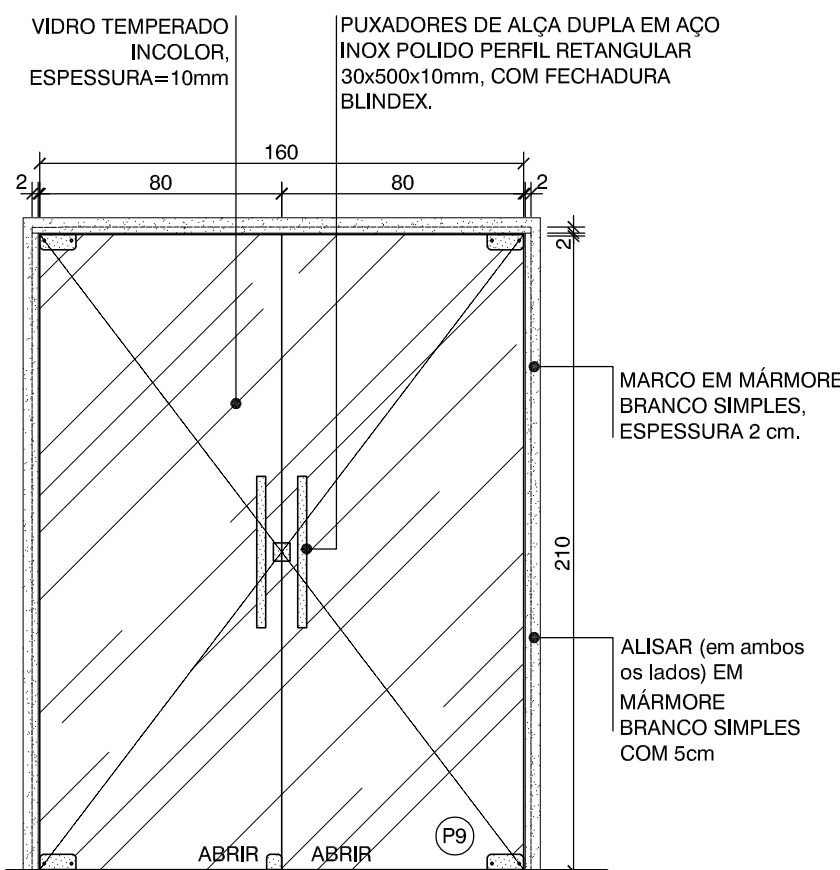


49 PORTA - P9
ESCALA 1:25
QTD: 01 UND.

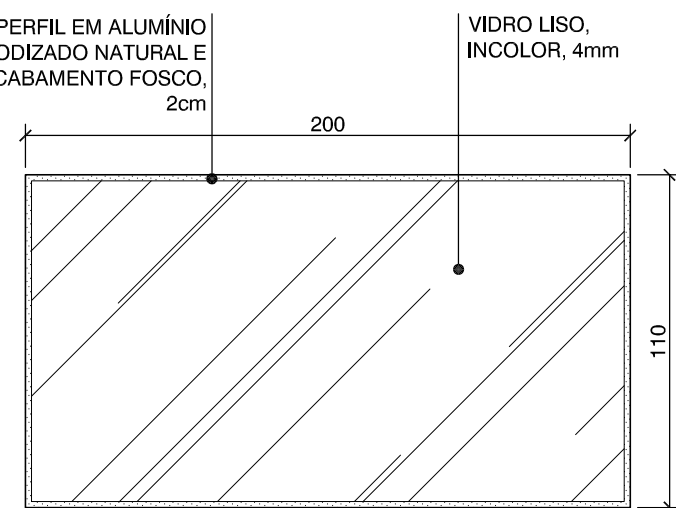


50 VISOR - V1
ESCALA 1:25

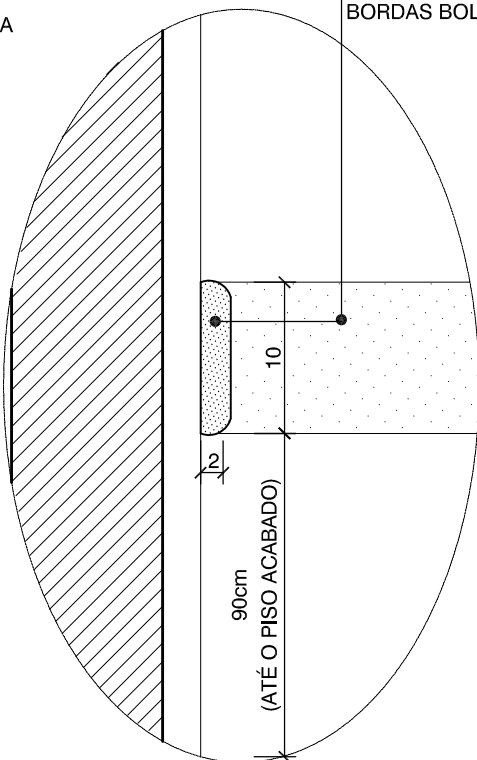

52 DETALHE 05 RODA PAREDE
ESCALA 1:5

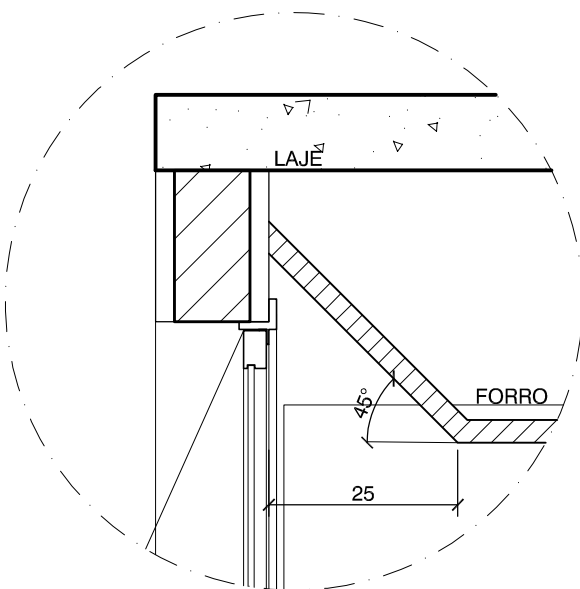

53 DETALHE 06 - CORTINEIRO
ESCALA 1:10

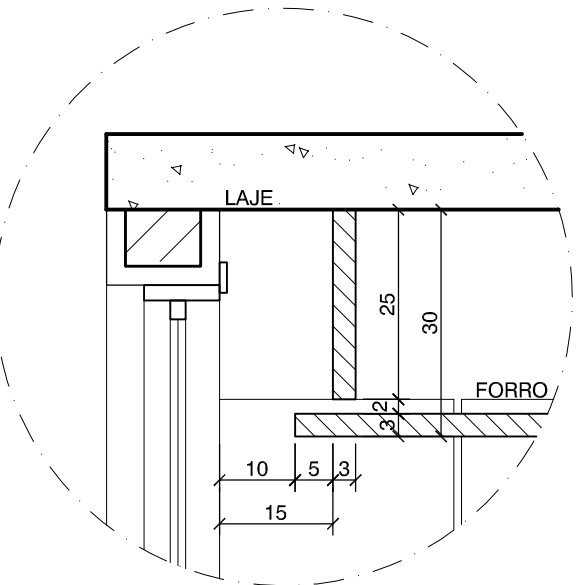


55 DETALHE 07 - CORTINEIRO ESPECIAL
ESCALA 1:10


01	ALTERAÇÃO REVESTIMENTOS FACHADAS / LETREIROS / ESPECIFICAÇÃO DO BRISE	MÔNICA ROCHA	19/03/2014
Nº	DESCRIÇÃO	RESPONSÁVEL	DATA
REVISÃO			
GOVERNO DO ESTADO DO ESPÍRITO SANTO SECRETARIA DE ESTADO DA SEGURANÇA PÚBLICA E DEFESA SOCIAL Gerência de Arquitetura e Engenharia			
Título: EDIFÍCIO INSTITUCIONAL Local: AV. MARECHAL MASCARENHAS DE MORAES, nº2355, BENTO FERREIRA - VITÓRIA - ES			
Proprietário: SECRETARIA DE ESTADO DA SEGURANÇA PÚBLICA E DEFESA SOCIAL - SESP			
Equipe de Autoria:			
MONICA GONCALVES DE FREITAS ROCHA:09485685777 Mônica Gonçalves de Freitas Rocha - CAU nº A99659-9			
Assunto: PROJETO ARQUITETÔNICO - DETALHAMENTO			
Referência: - PLANTA BAIXA REFEITÓRIO ; - PAGINAÇÃO DE PISO REFEITÓRIO; - DETALHES.			
Arquivo: S:\ADMINISTRACAO\GEARE\PROJETOS\AMPLIACAO CIODES CALL CENTER SESP.			
Etapa: PROJETO EXECUTIVO			
Áreas: 2º Pavto.: 801,42m²			
Data: Julho/2021			
Escala: Indicada			
Prancha: 05/12			
Formato: A1			

OR N° ESP	
SESP.30	
1	7 0.15
2	7 0.20
3	7 0.25
4	7 0.50
5	7 0.10
6	7 0.40
7	7 0.09
8	7 0.05
9	7 0.35
10	0 10 0.2
11	51 0.09
12	62 0.09
13	64 0.15
14	84 0.05
15	96 0.09
16	96 0.09
17	102 0.05
18	157 0.05
19	176 0.10
20	180 0.15
21	251 0.10
22	252 0.10
23	253 0.10
24	254 0.10
25	255 0.10
26	255 0.10
EMAIS CORES:
.10-BY LAYER

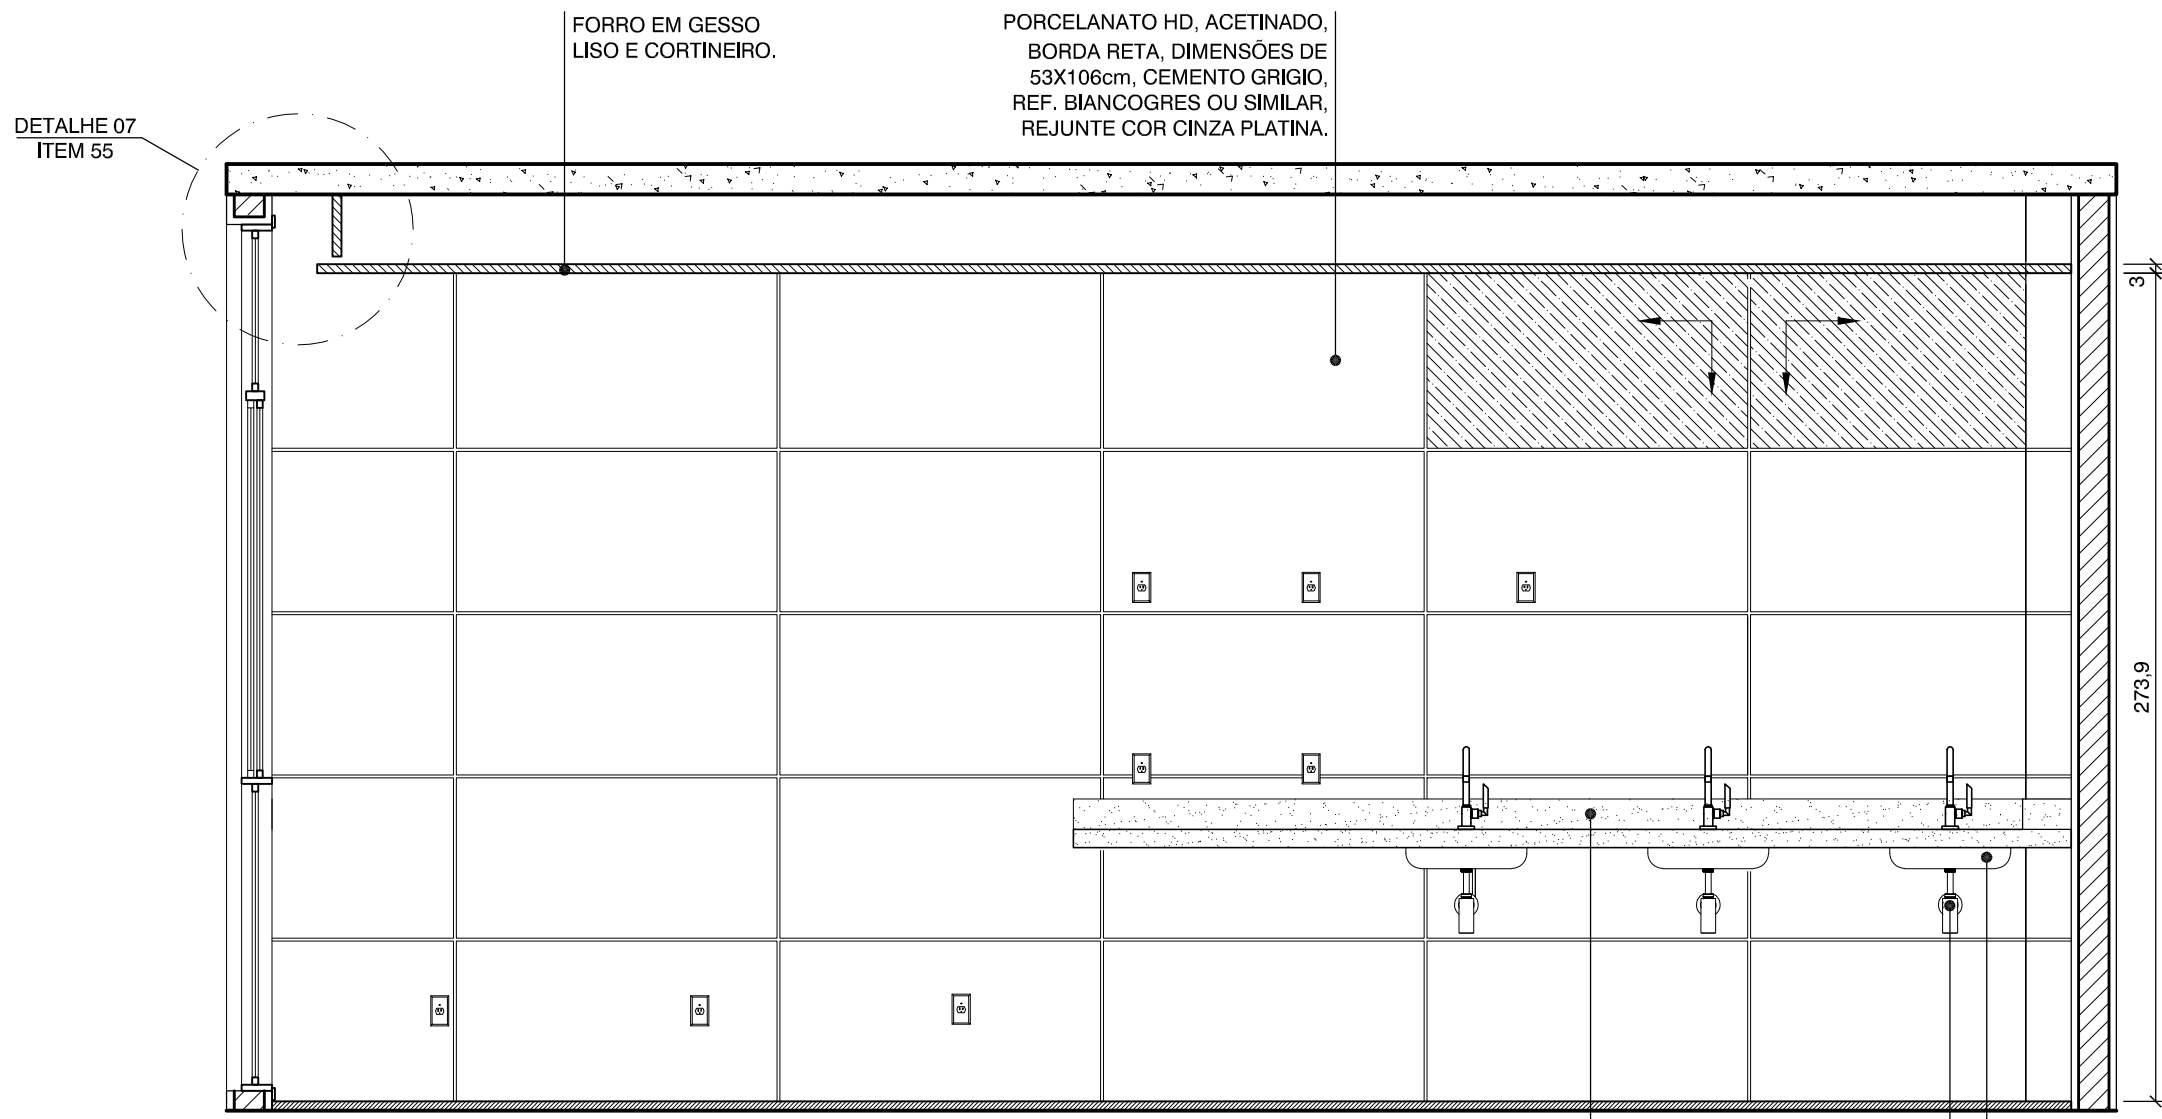


56 VISTA 01 - REFEITÓRIO
ESCALA 1:25

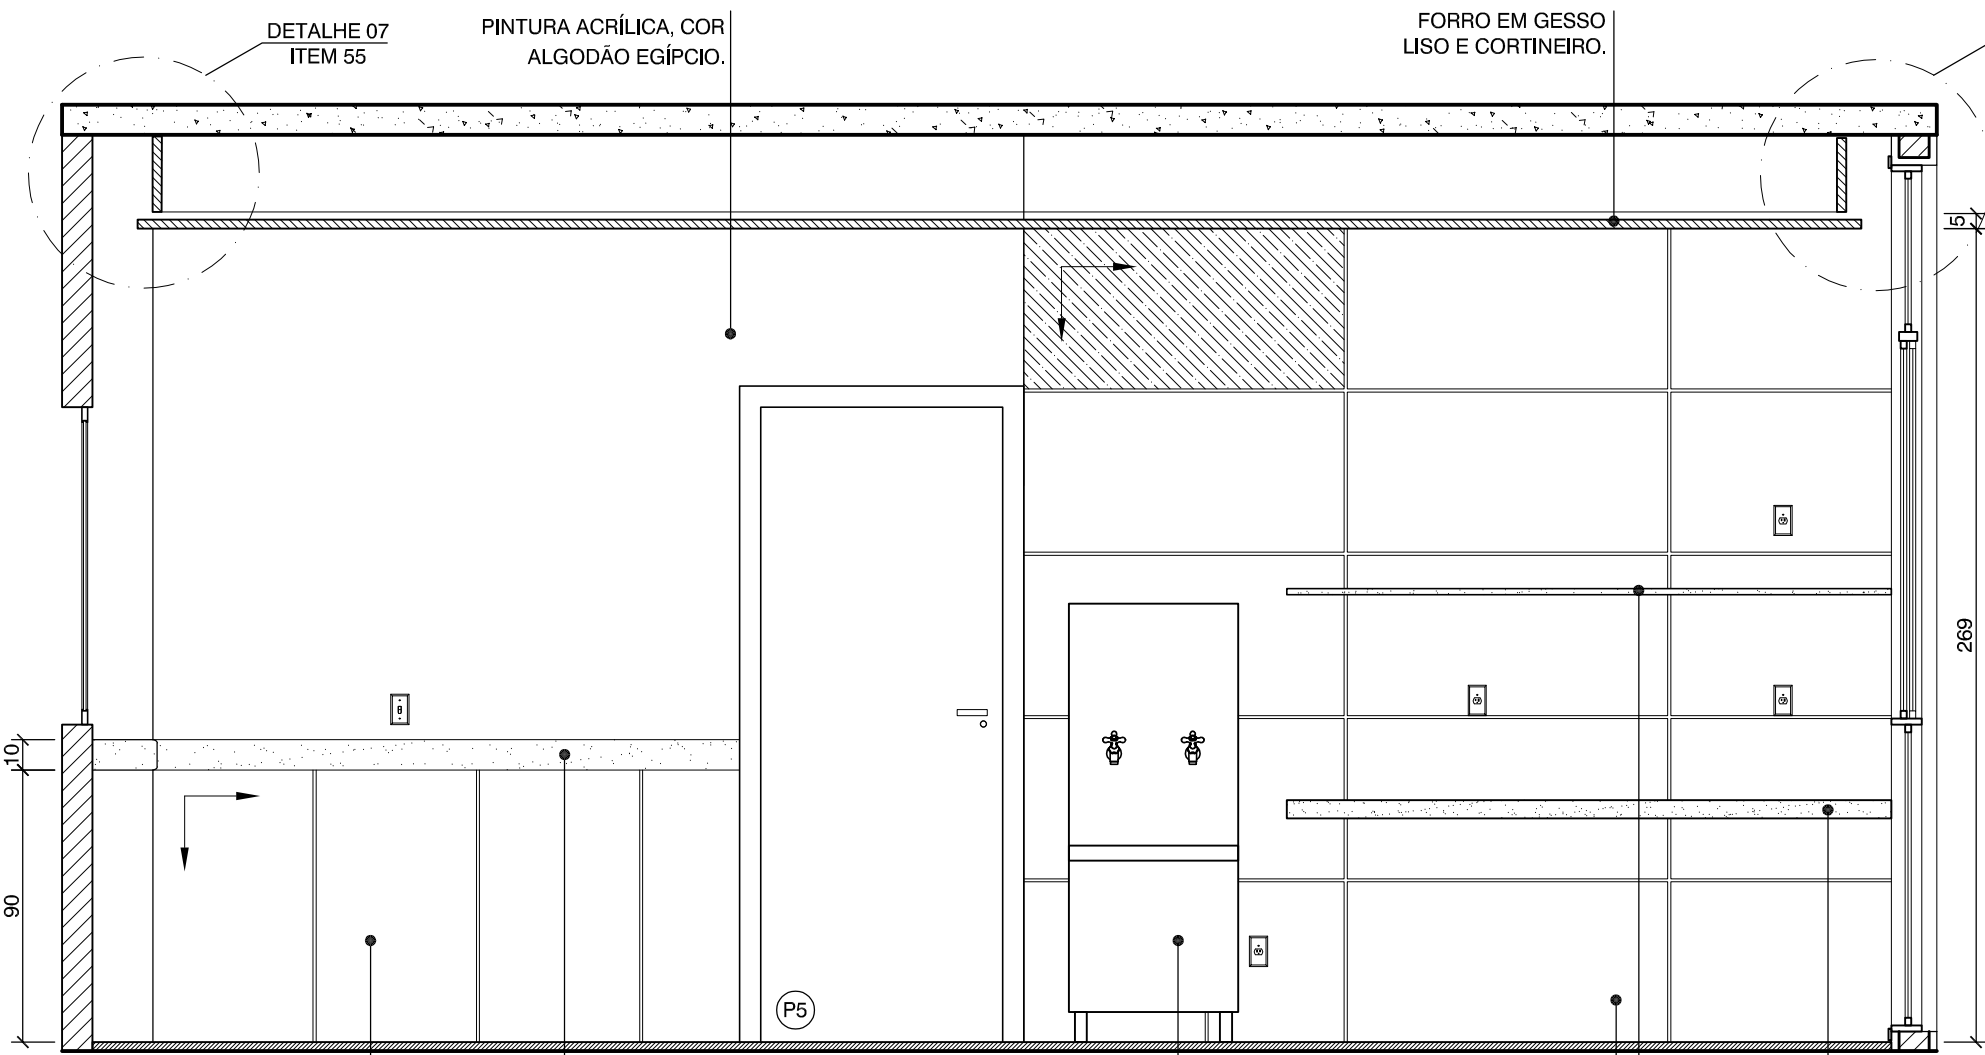


58 VISTA 03 - REFEITÓRIO
ESCALA 1:25

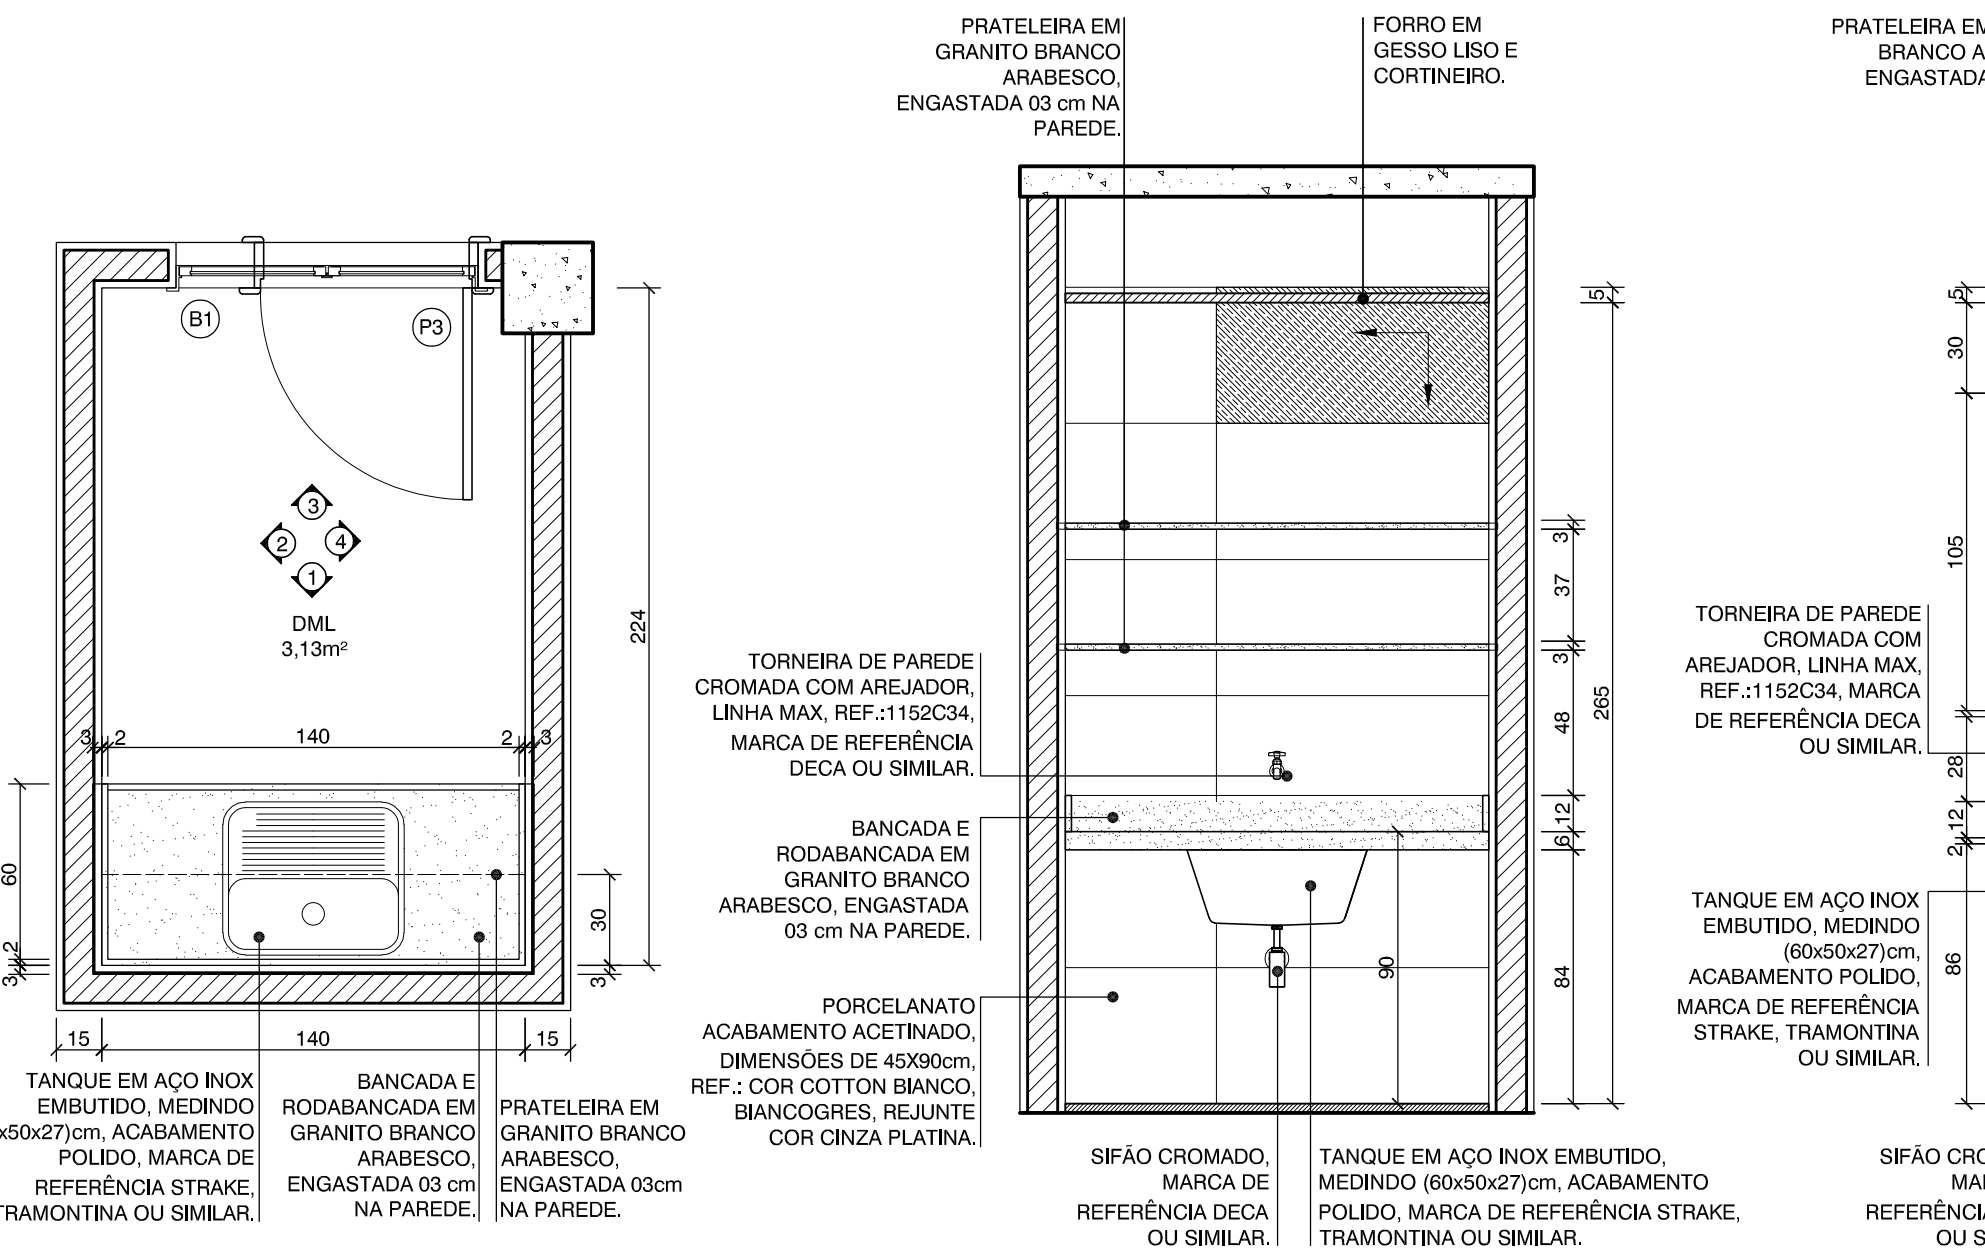


64 VISTA 1 - DML
ESCALA 1:25

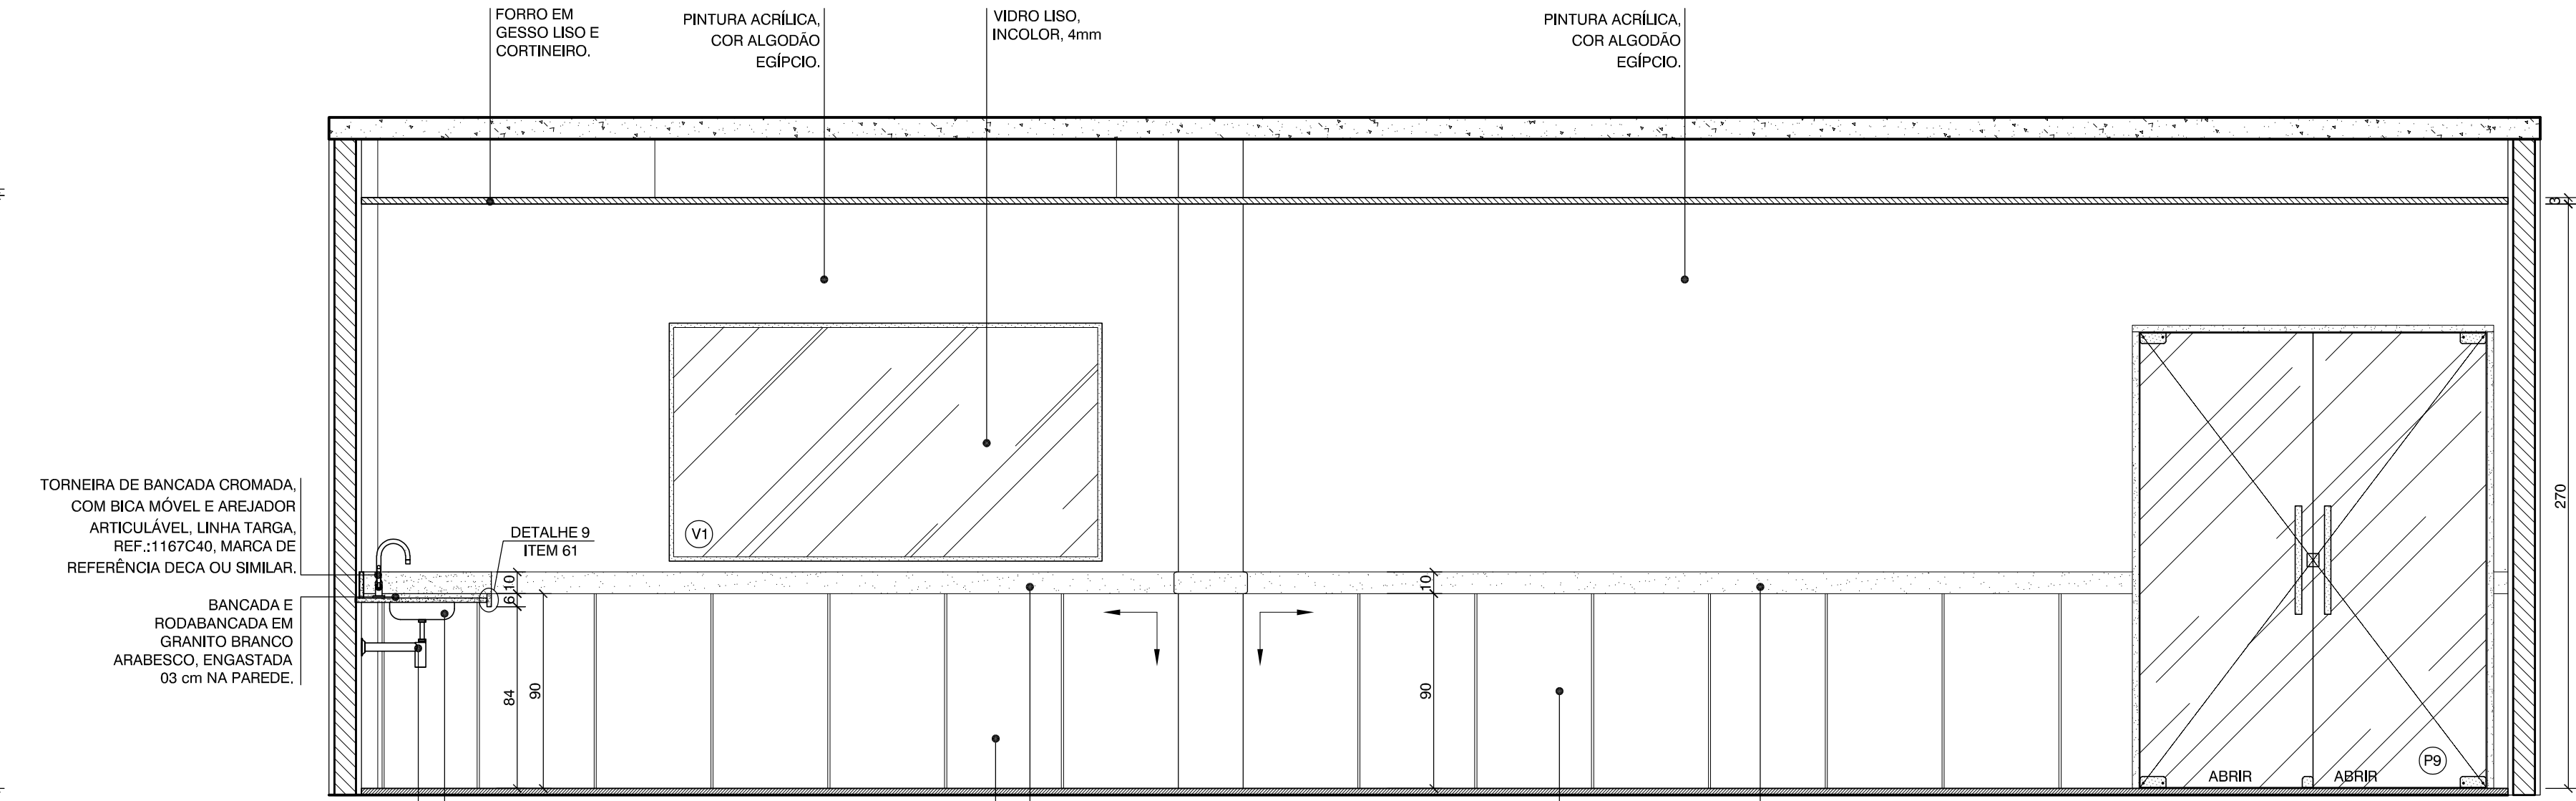


57 VISTA 02 - REFEITÓRIO
ESCALA 1:25

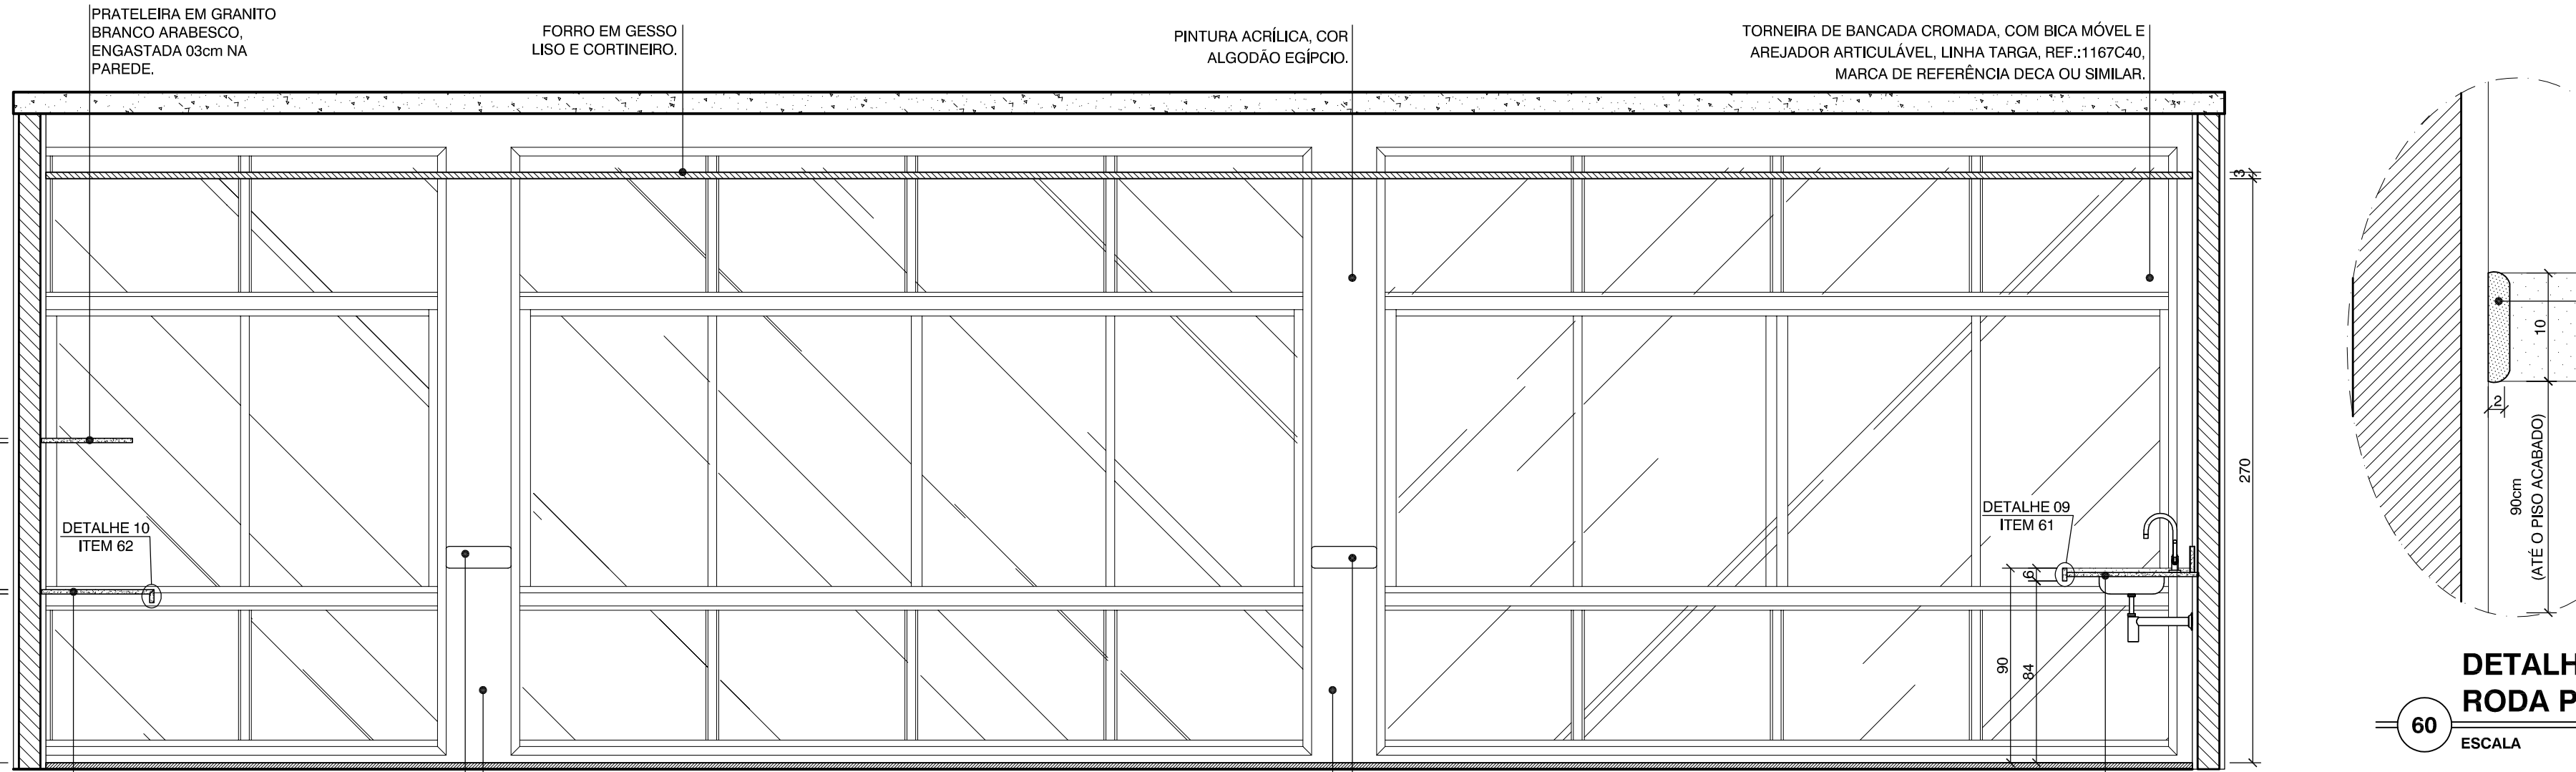


59 VISTA 04 - REFEITÓRIO
ESCALA 1:25

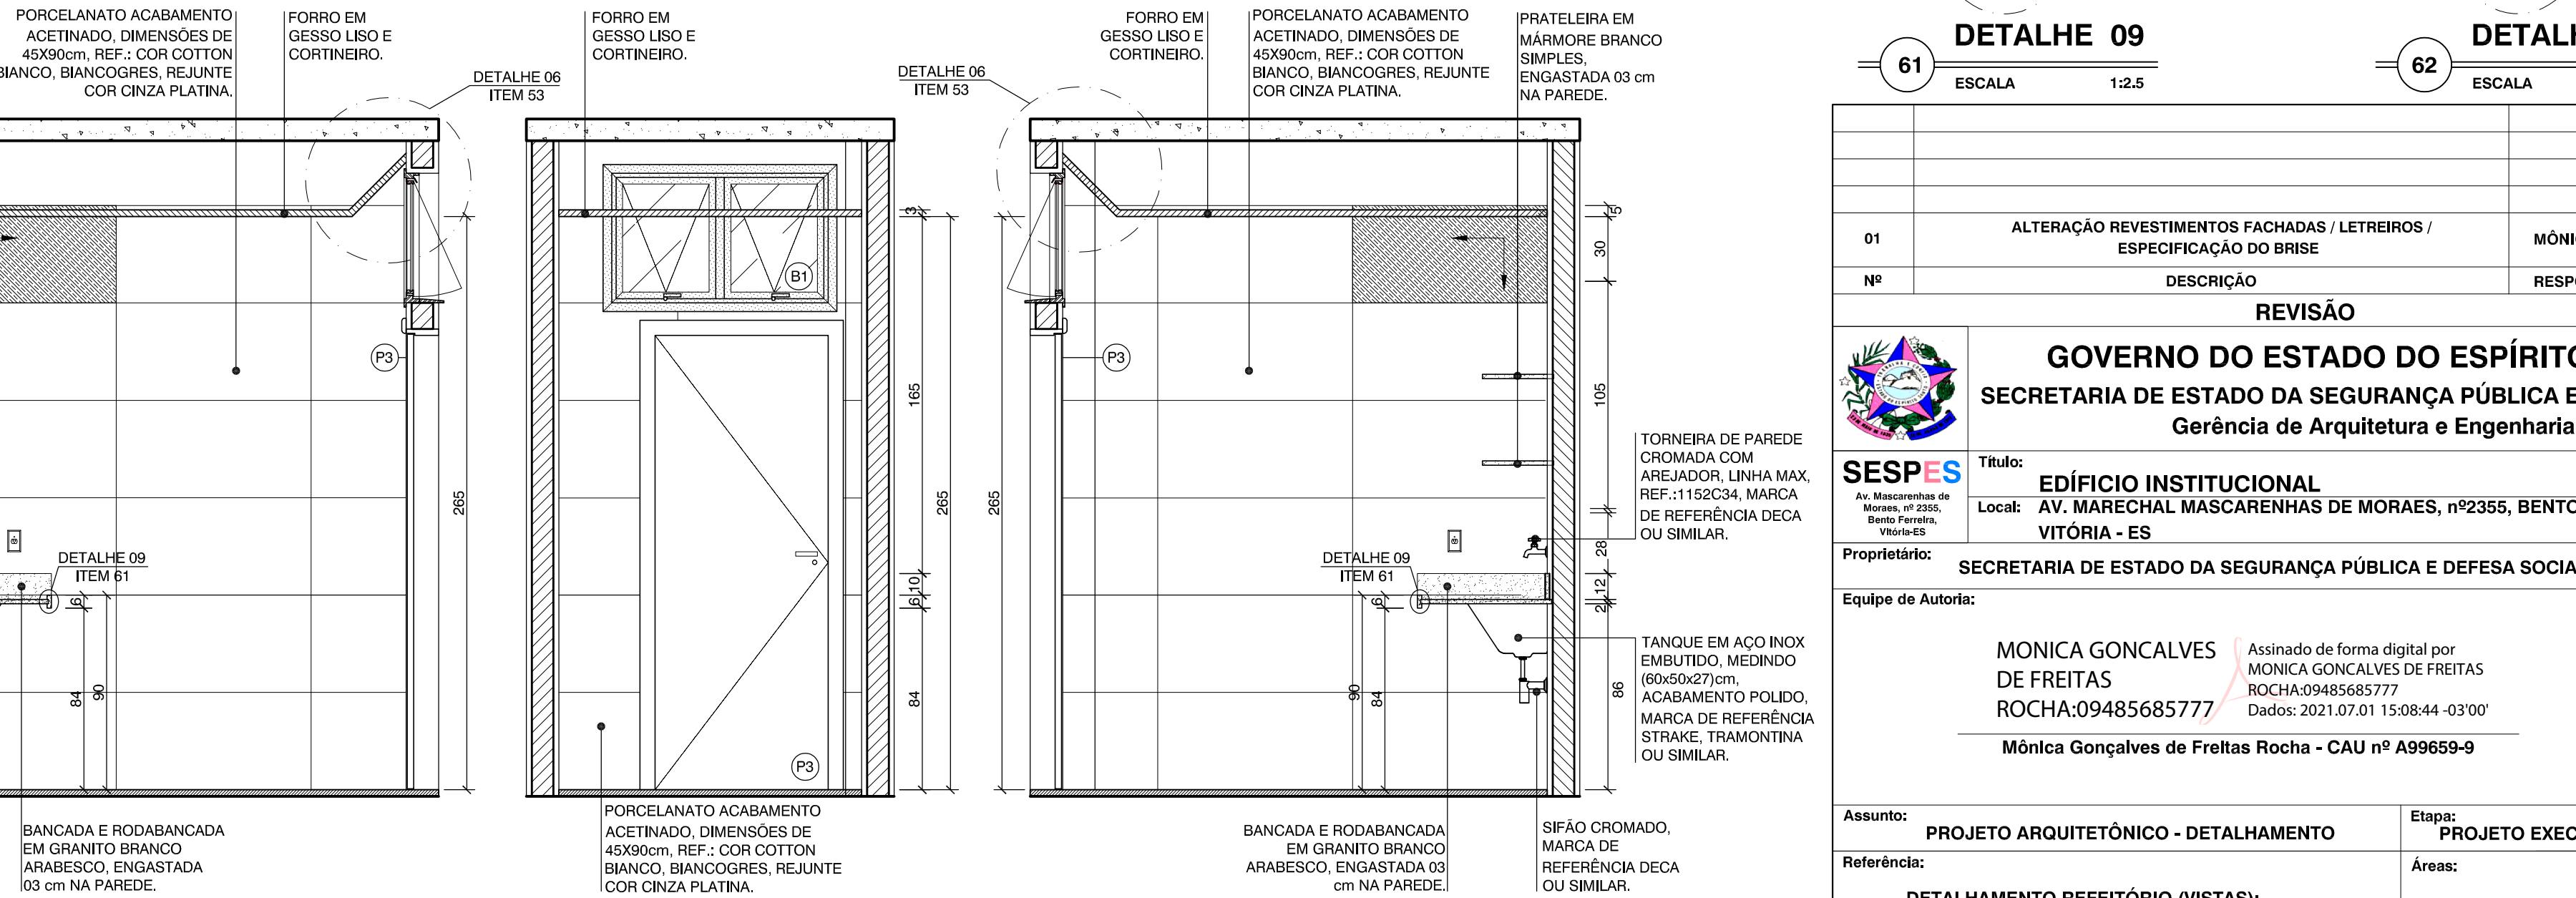


65 VISTA 2 - DML
ESCALA 1:25

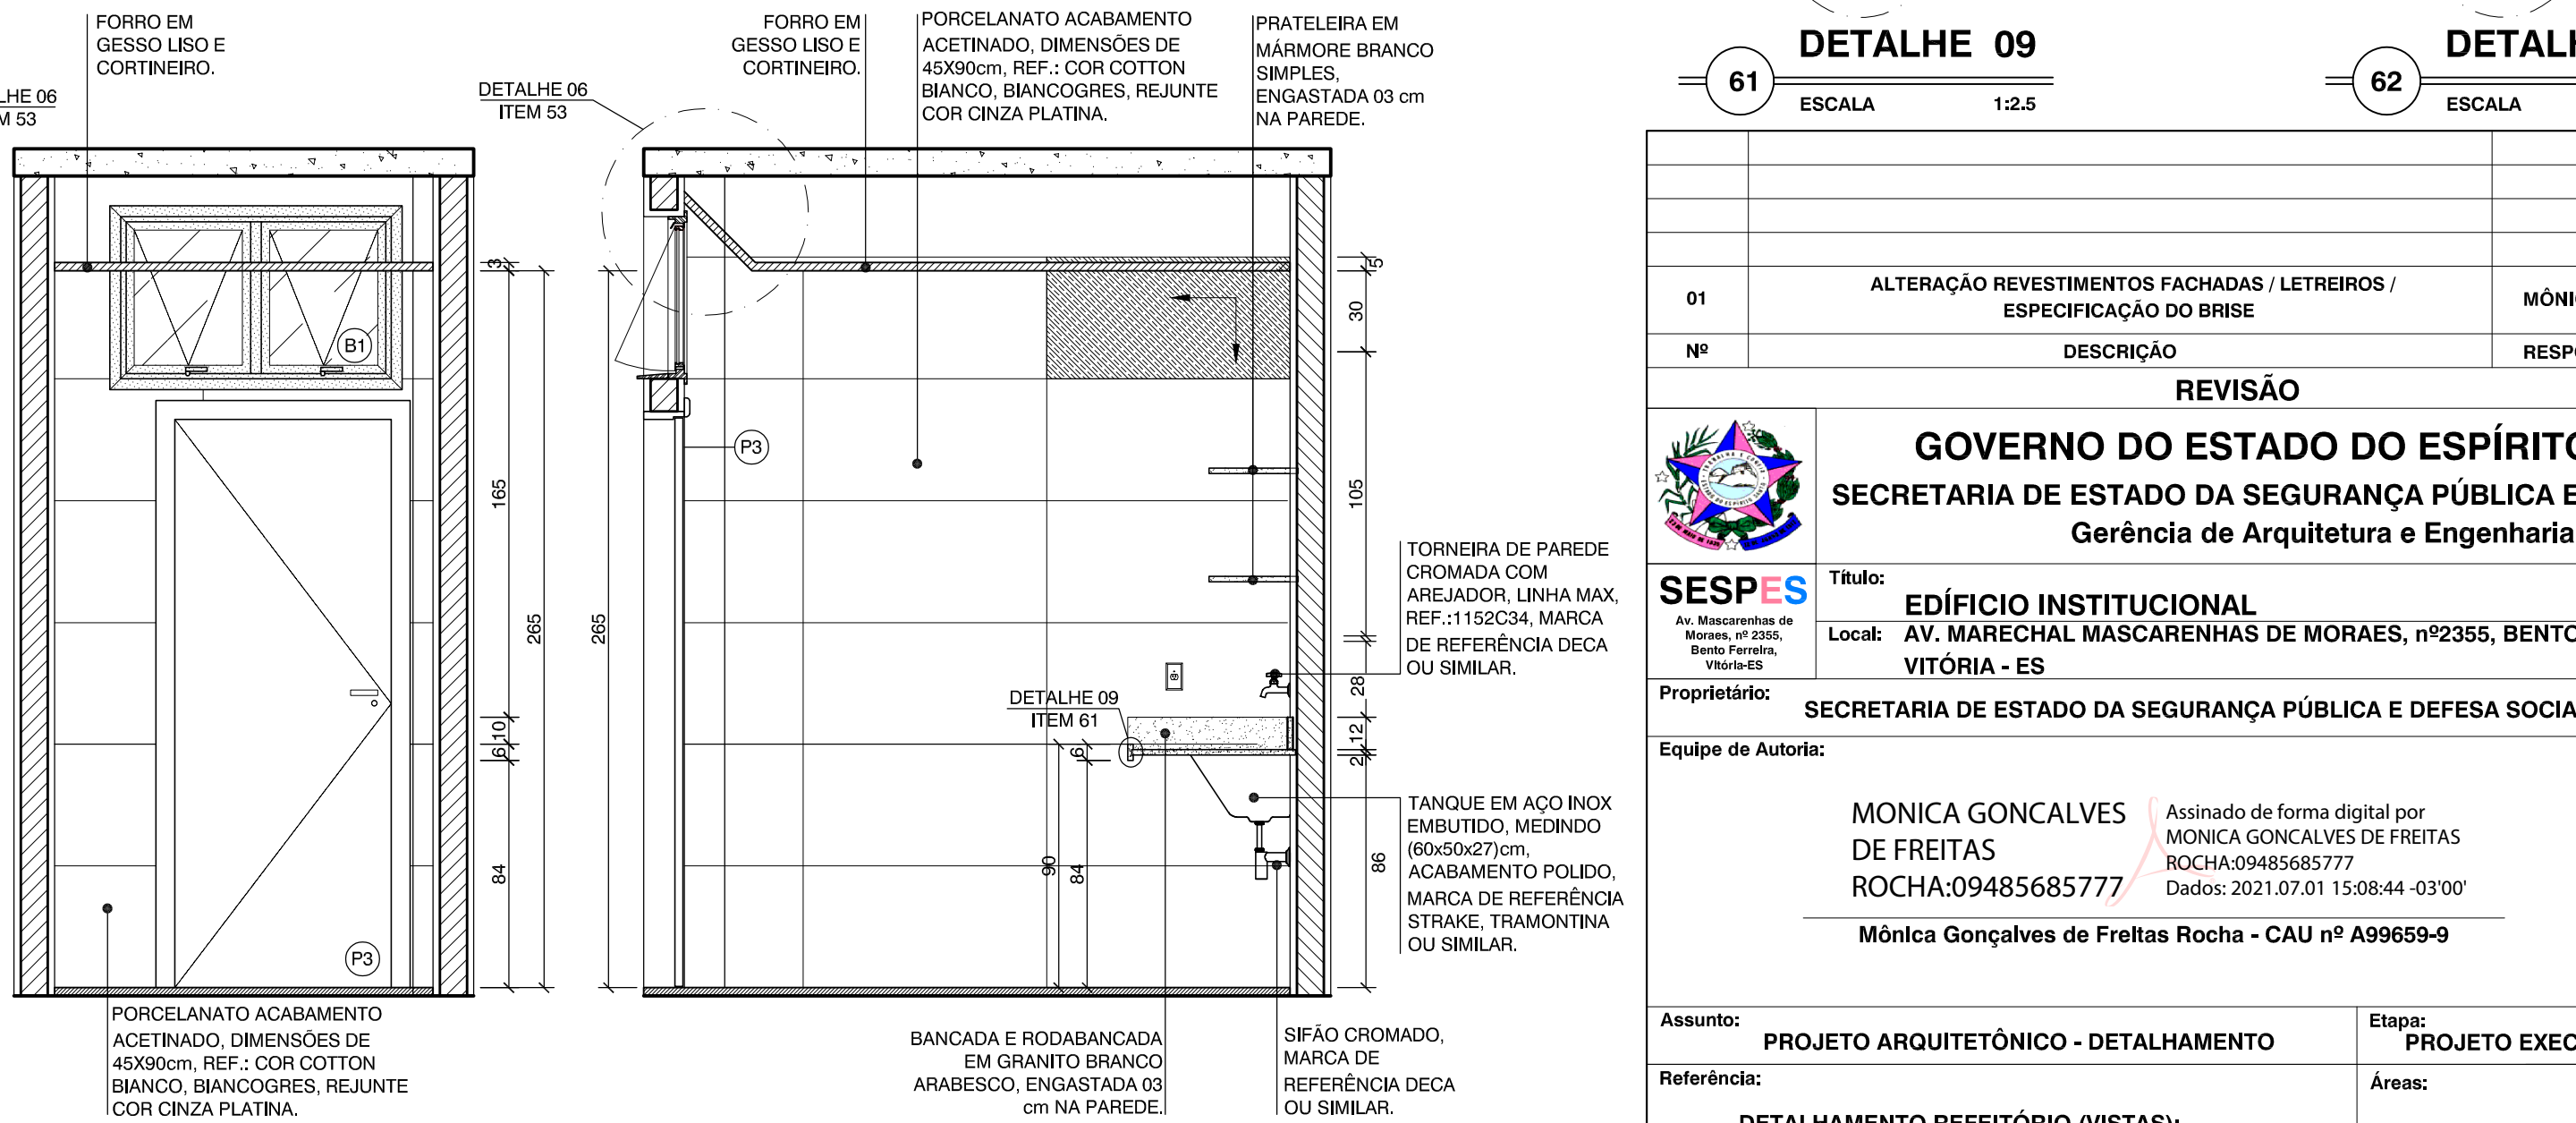


66 VISTA 3 - DML
ESCALA 1:25

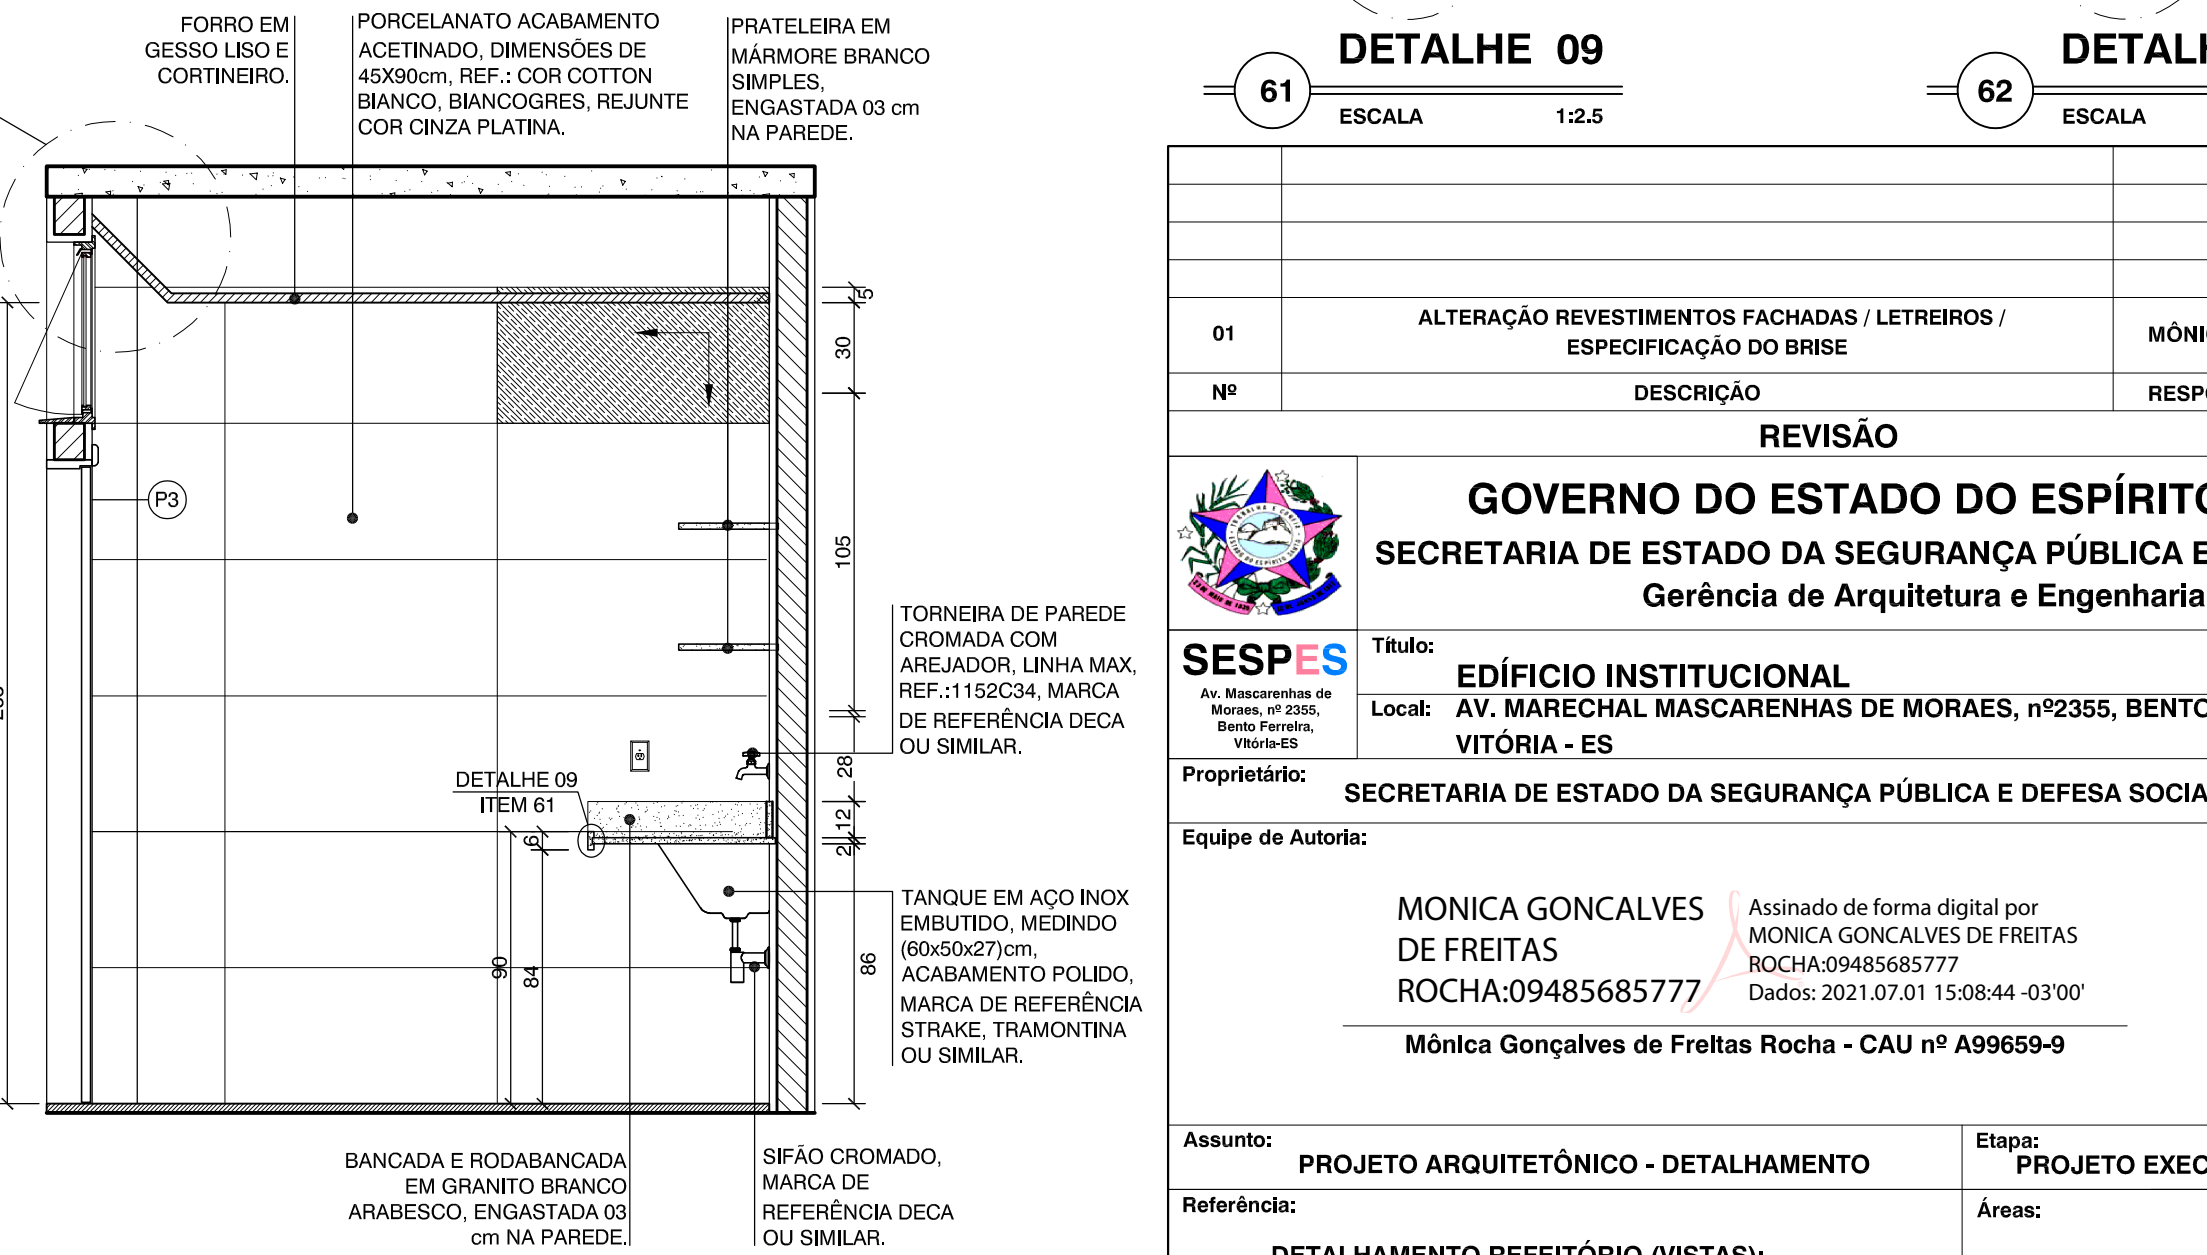


67 VISTA 4 - DML
ESCALA 1:25

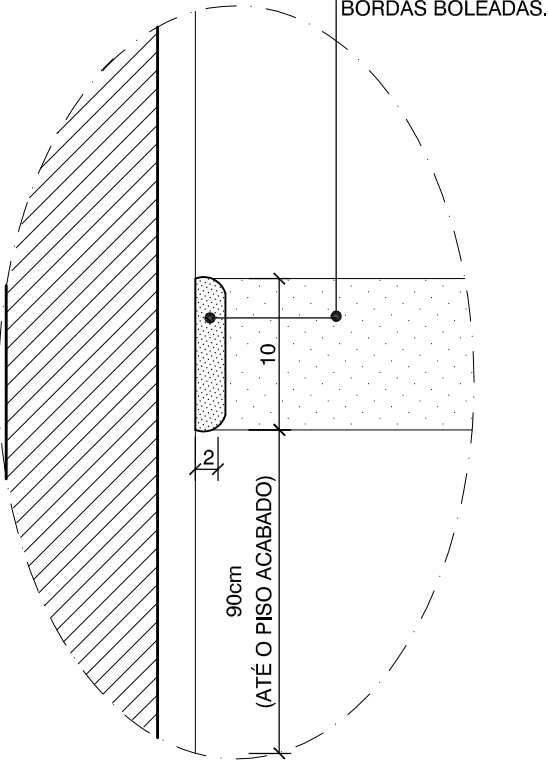

60 DETALHE 08 RODA PAREDE
ESCALA 1:5

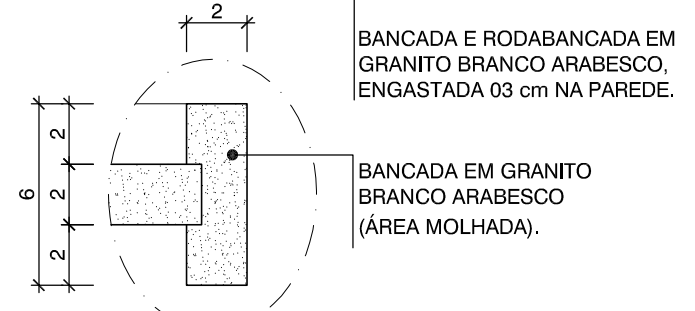


61 DETALHE 09
ESCALA 1:2.5

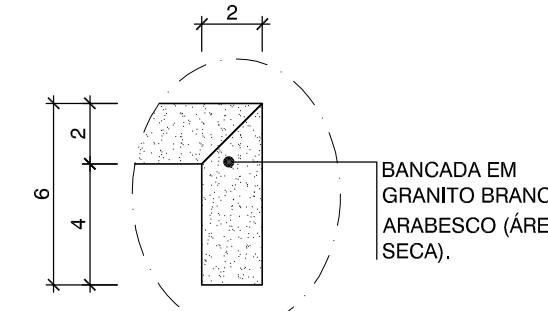

62 DETALHE 10
ESCALA 1:2.5


01	ALTERAÇÃO REVESTIMENTOS FACHADAS / LETREIROS / ESPECIFICAÇÃO DO BRISE	MÔNICA ROCHA	19/03/2014
Nº	DESCRIÇÃO	RESPONSÁVEL	DATA
REVISÃO			
GOVERNO DO ESTADO DO ESPÍRITO SANTO SECRETARIA DE ESTADO DA SEGURANÇA PÚBLICA E DEFESA SOCIAL Gerência de Arquitetura e Engenharia			
Título: EDIFÍCIO INSTITUCIONAL Local: AV. MARECHAL MASCARENHAS DE MORAES, nº2355, BENTO FERREIRA - VITÓRIA - ES			
Proprietário: SECRETARIA DE ESTADO DA SEGURANÇA PÚBLICA E DEFESA SOCIAL - SESP			
Equipe de Autoria: MONICA GONCALVES DE FREITAS ROCHA:09485685777 Assinado de forma digital por MONICA GONCALVES DE FREITAS ROCHA:09485685777 Dados: 2021.07.01 15:08:44 -03'00'			
Mônica Gonçalves de Freitas Rocha - CAU nº A99659-9			
Assunto: PROJETO ARQUITETÔNICO - DETALHAMENTO			
Referência: - DETALHAMENTO REFEITÓRIO (VISTAS); - DETALHAMENTO DML; - DETALHES.			
Arquivo: S:\ADMINISTRACAO\GEARE\PROJETOS\AMPLIAÇÃO CIODES CALL CENTER SESP.			
Escala: Indicada			
Prancha: 06/12			
Formato: A1			

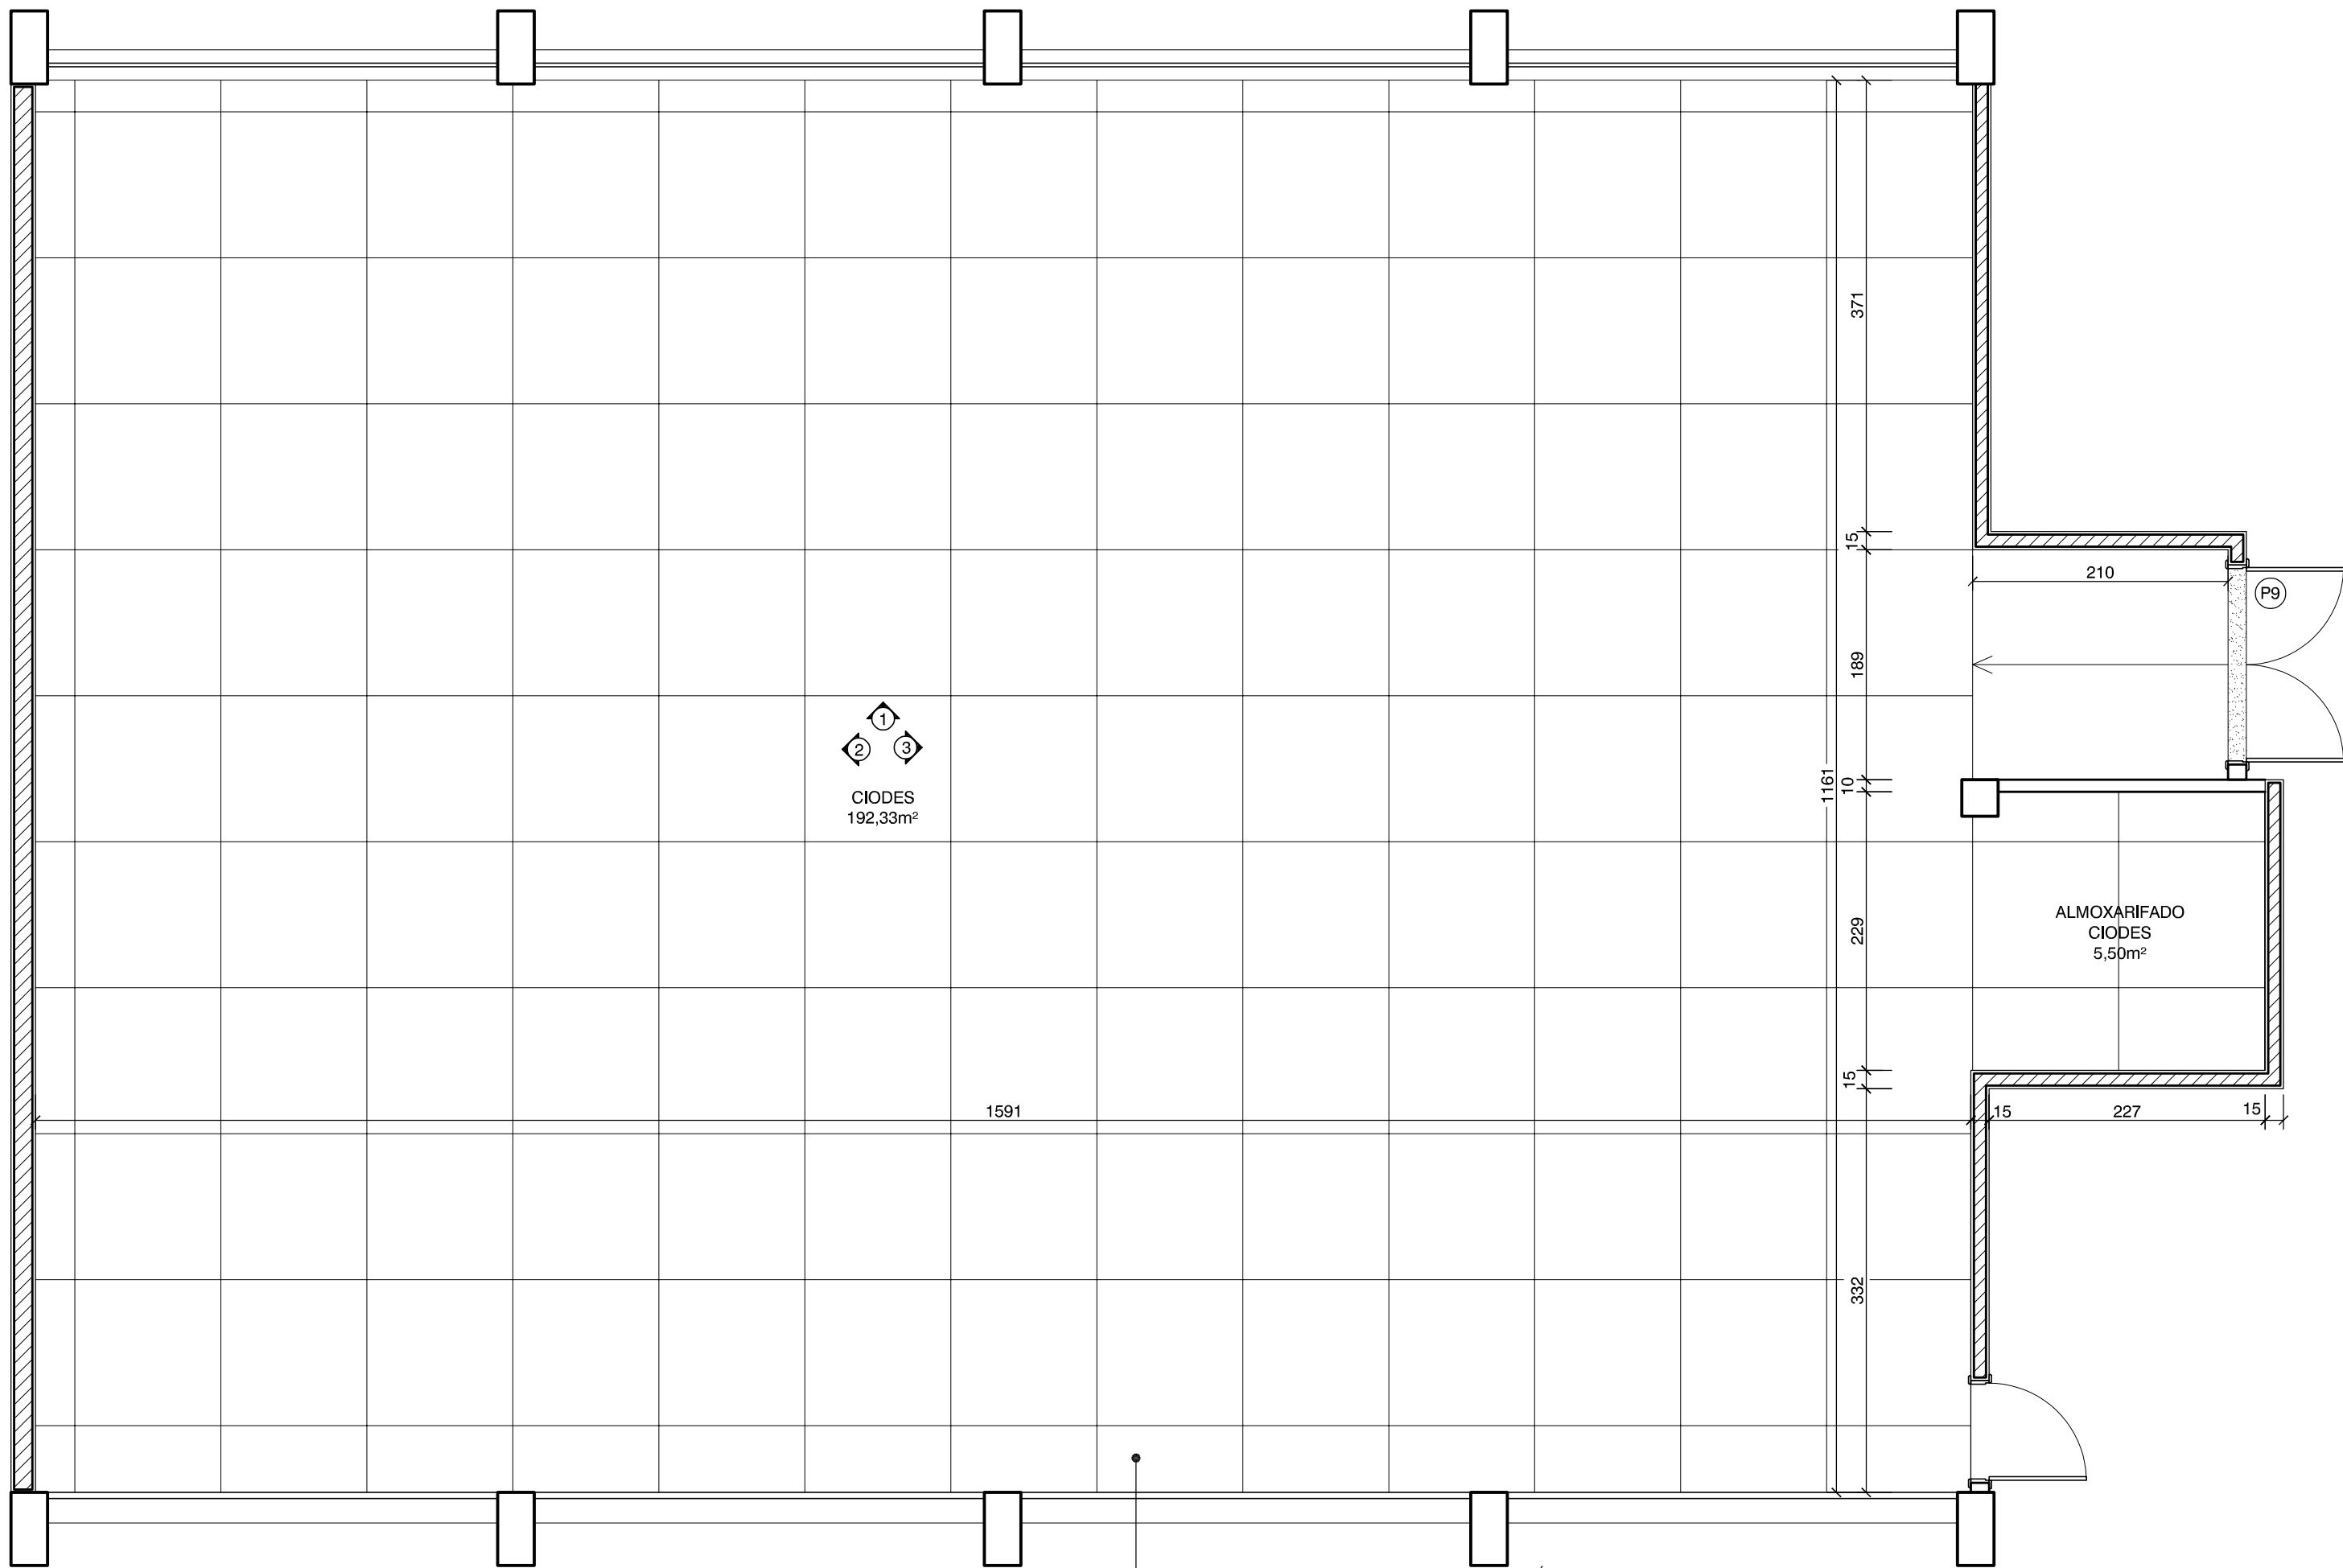

PLANTA BAIXA - CIODES


68 ESCALA 1:50

PISO ELEVADO HD, COMPOSTO PO PLACAS METÁLICAS MODULARES (60cmx3cm), COM ENCHIMENTO DE CONCRETO, APOIADAS POR PEDESTAIS METÁLICOS DE ALTURA REGULÁVEIS, COM REVESTIMENTO EM LAMINADO MELAMÍNICO DE ALTA PRESSÃO COM ESP. DE 1.6cm, NA COR COMPUTER FLOOR, MARCA DE REFERÊNCIA HUNTER DOUGLAS OU SIMILAR.

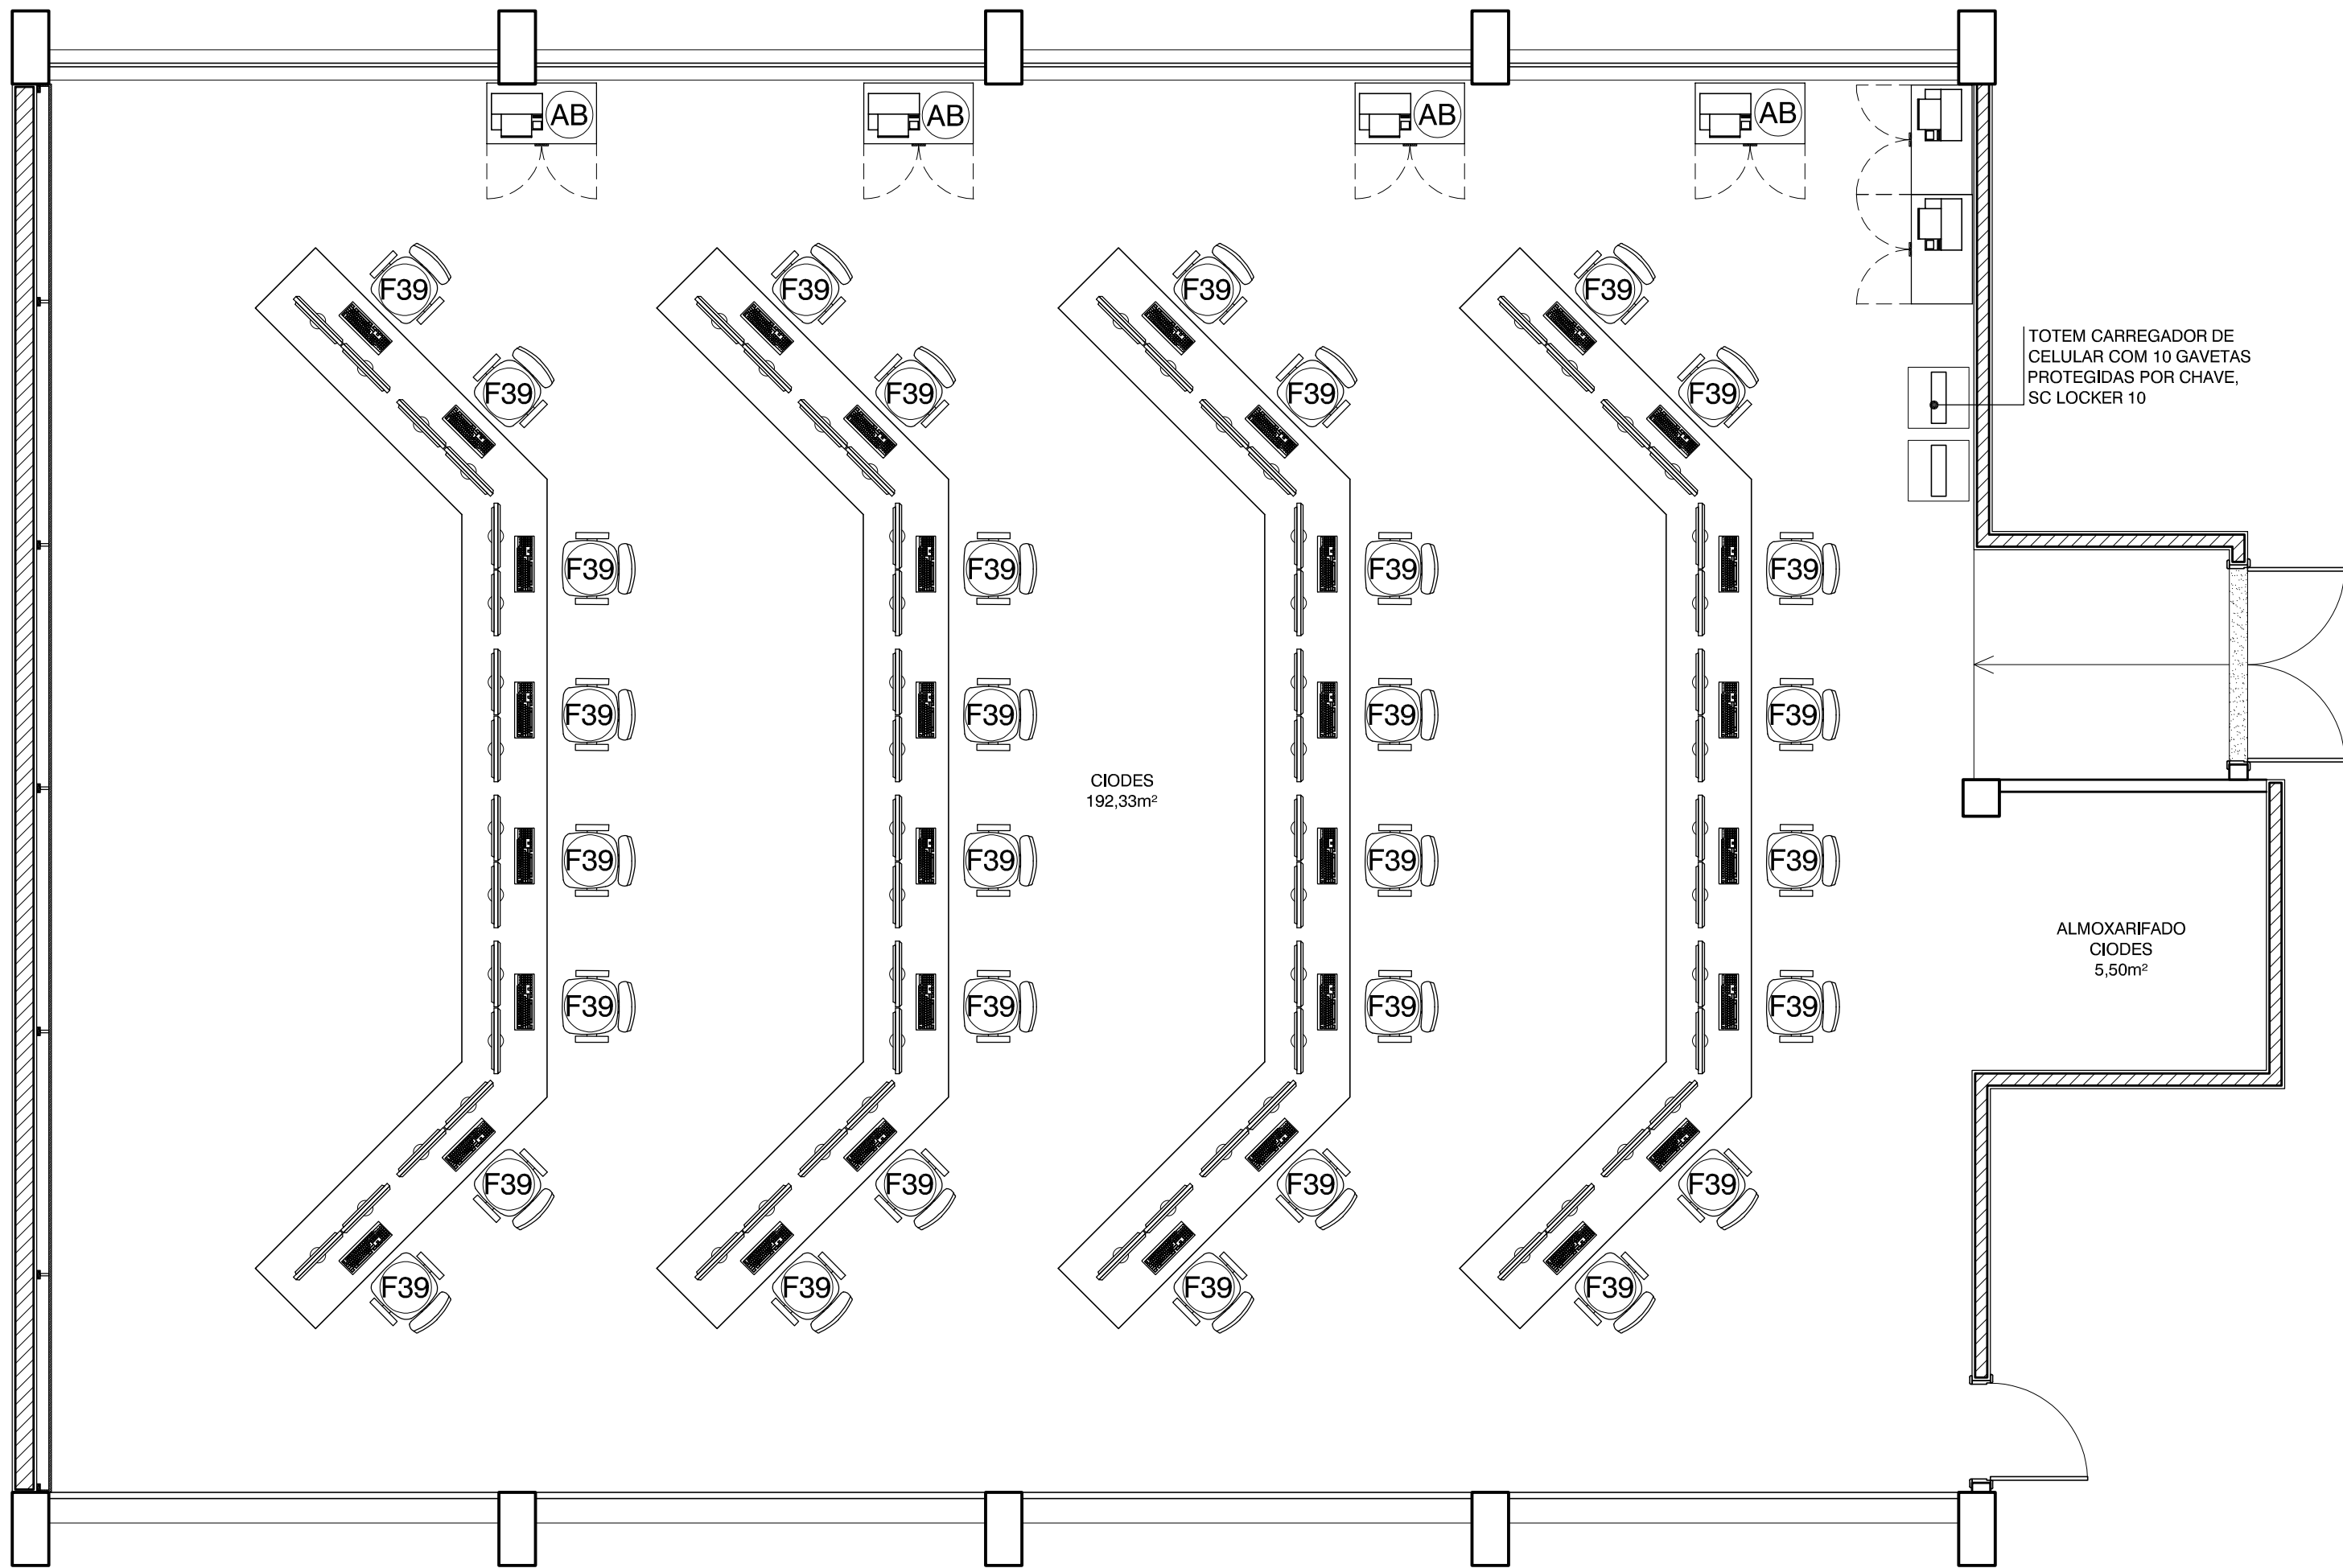

PLANTA LAYOUT - CIODES

69 ESCALA 1:50

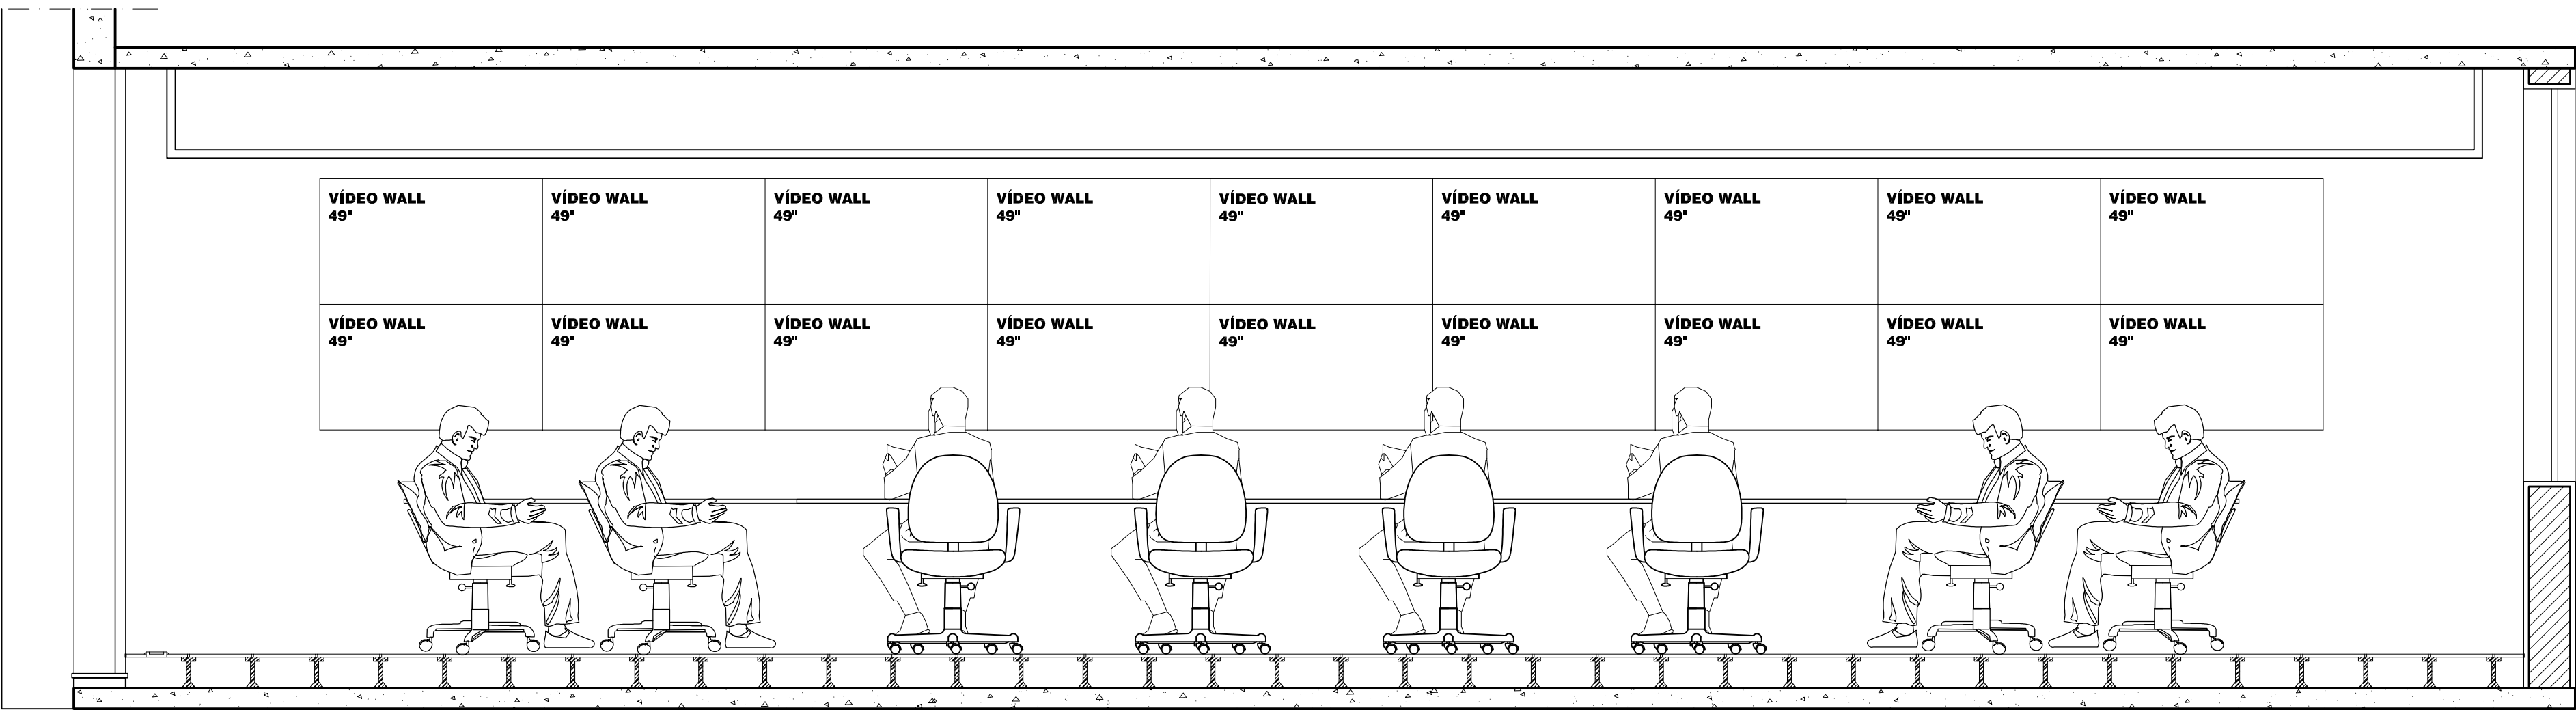


VISTA 2 LAYOUT - CIODES

70 ESCALA 1:25

01	ALTERAÇÃO REVESTIMENTOS FACHADAS / LETREIROS / ESPECIFICAÇÃO DO BRISE	MÔNICA ROCHA	19/03/2014
Nº	DESCRIÇÃO	RESPONSÁVEL	DATA
REVISÃO			
 GOVERNO DO ESTADO DO ESPÍRITO SANTO SECRETARIA DE ESTADO DA SEGURANÇA PÚBLICA E DEFESA SOCIAL Gerência de Arquitetura e Engenharia			
SESPES Av. Mascarenhas de Moraes, nº 2355, Bento Ferreira, Vitória-ES Título: EDIFÍCIO INSTITUCIONAL			
Local: AV. MARECHAL MASCARENHAS DE MORAES, nº2355, BENTO FERREIRA - VITÓRIA - ES			
Proprietário: SECRETARIA DE ESTADO DA SEGURANÇA PÚBLICA E DEFESA SOCIAL - SESP			
Equipe de Autoria: MONICA GONCALVES DE FREITAS ROCHA:09485685777 Assinado de forma digital por MONICA GONCALVES DE FREITAS ROCHA:09485685777 Dados: 2021.07.01 15:09:38 -03'00' Mônica Gonçalves de Freitas Rocha - CAU nº A99659-9			Norte Magnético:  NM
Assunto: PROJETO ARQUITETÔNICO - DETALHAMENTO		Etapas: PROJETO EXECUTIVO	Data: Julho/2021
Referência: - PLANTA BAIXA CIODES; - LAYOUT CIODES; - VISTA CIODES; - DETALHES.		Áreas: 2º Pavto.: _____ 801,42m²	Escala: Indicada Prancha: 07/12
Arquivo: S:\ADMINISTRACAO\GEARE\PROJETOS\AMPLIAÇÃO CIODES CALL CENTER SESP.			Formato: A1


OR	Nº	ESP
	7	0.15
	7	0.20
	7	0.25
	7	0.50
	7	0.10
	7	0.40
	7	0.09
	7	0.05
	7	0.35
	10	0.2
	11	0.09
	12	0.09
	14	0.15
	14	0.05
	16	0.09
	02	0.05
	57	0.05
	76	0.10
	80	0.15
	151	0.10
	152	0.10
	153	0.10
	154	0.10
	155	0.10
EMAIS CORES:		
.10-BY LAYER		

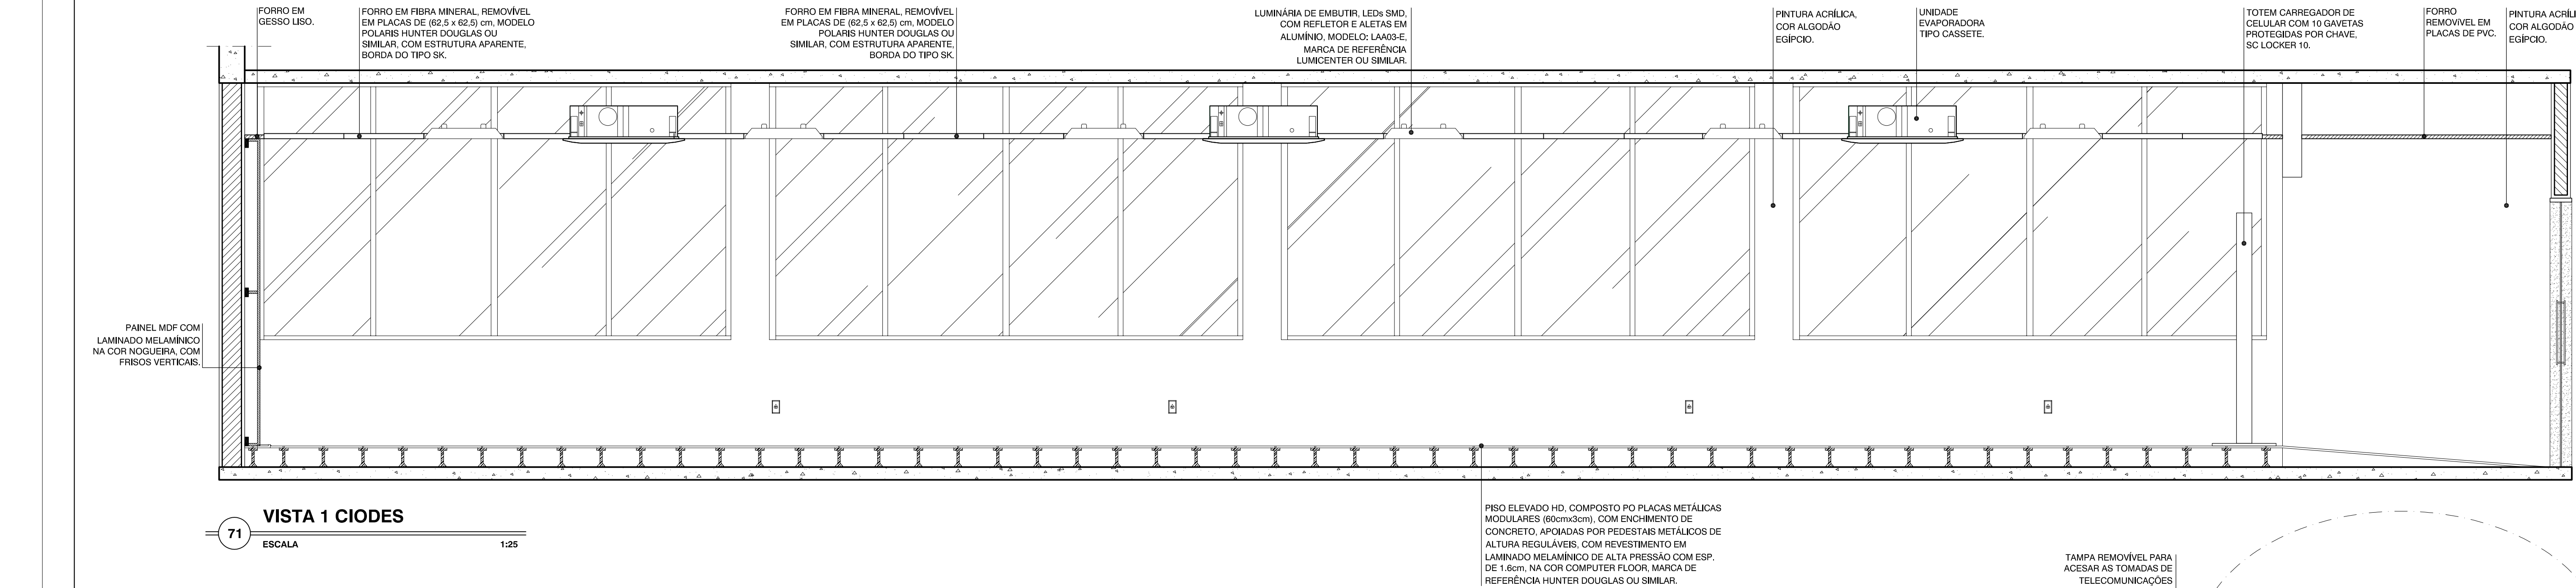


PISO ELEVADO HD, COMPOSTO POR PLACAS METÁLICAS MODULARES (60cmx3cm), COM ENCHIMENTO DE CONCRETO, APOIADAS POR PEDESTAIS METÁLICOS DE ALTURA REGULÁVEIS, COM REVESTIMENTO EM LAMINADO MELAMÍNICO DE ALTA PRESSÃO COM ESP. DE 1.6cm, NA COR COMPUTER FLOOR, MARCA DE REFERÊNCIA HUNTER DOUGLAS OU SIMILAR.

TAMPA REMOVÍVEL PARA ACESAR AS TOMADAS DE TELECOMUNICAÇÕES SOB O PISO ELEVADO


CAIXA PARA INSTALAÇÃO DE TOMADAS DE TELECOMUNICAÇÕES E ELÉTRICA

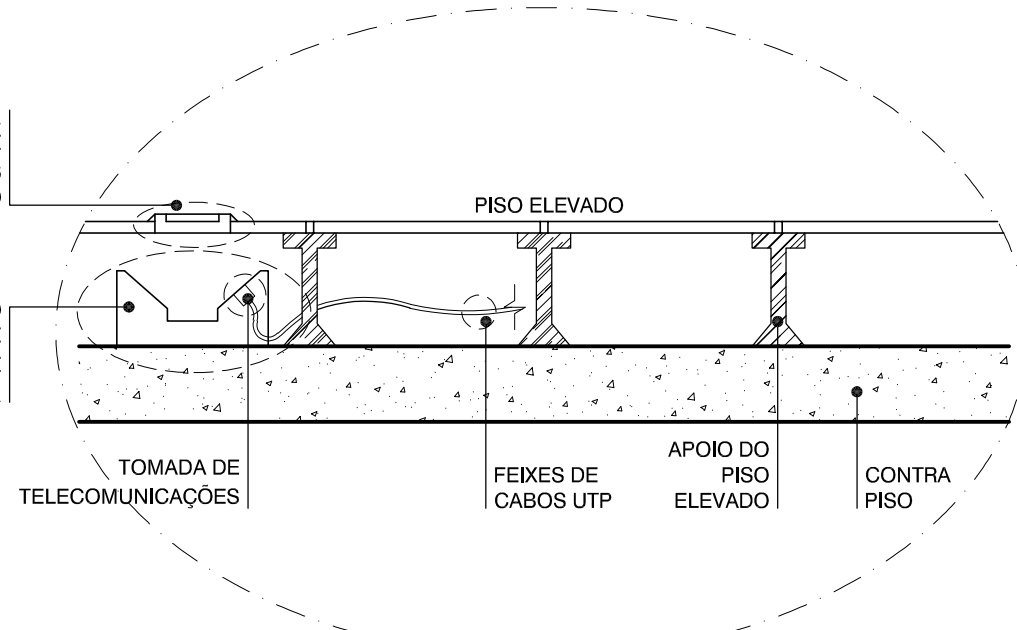


72 ESCALA 1:10

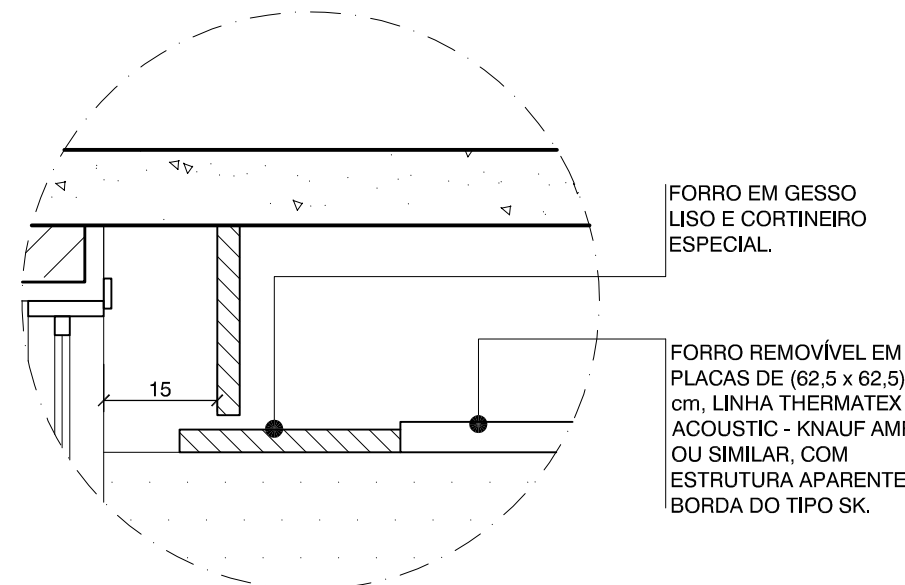

74 ESCALA 1:10

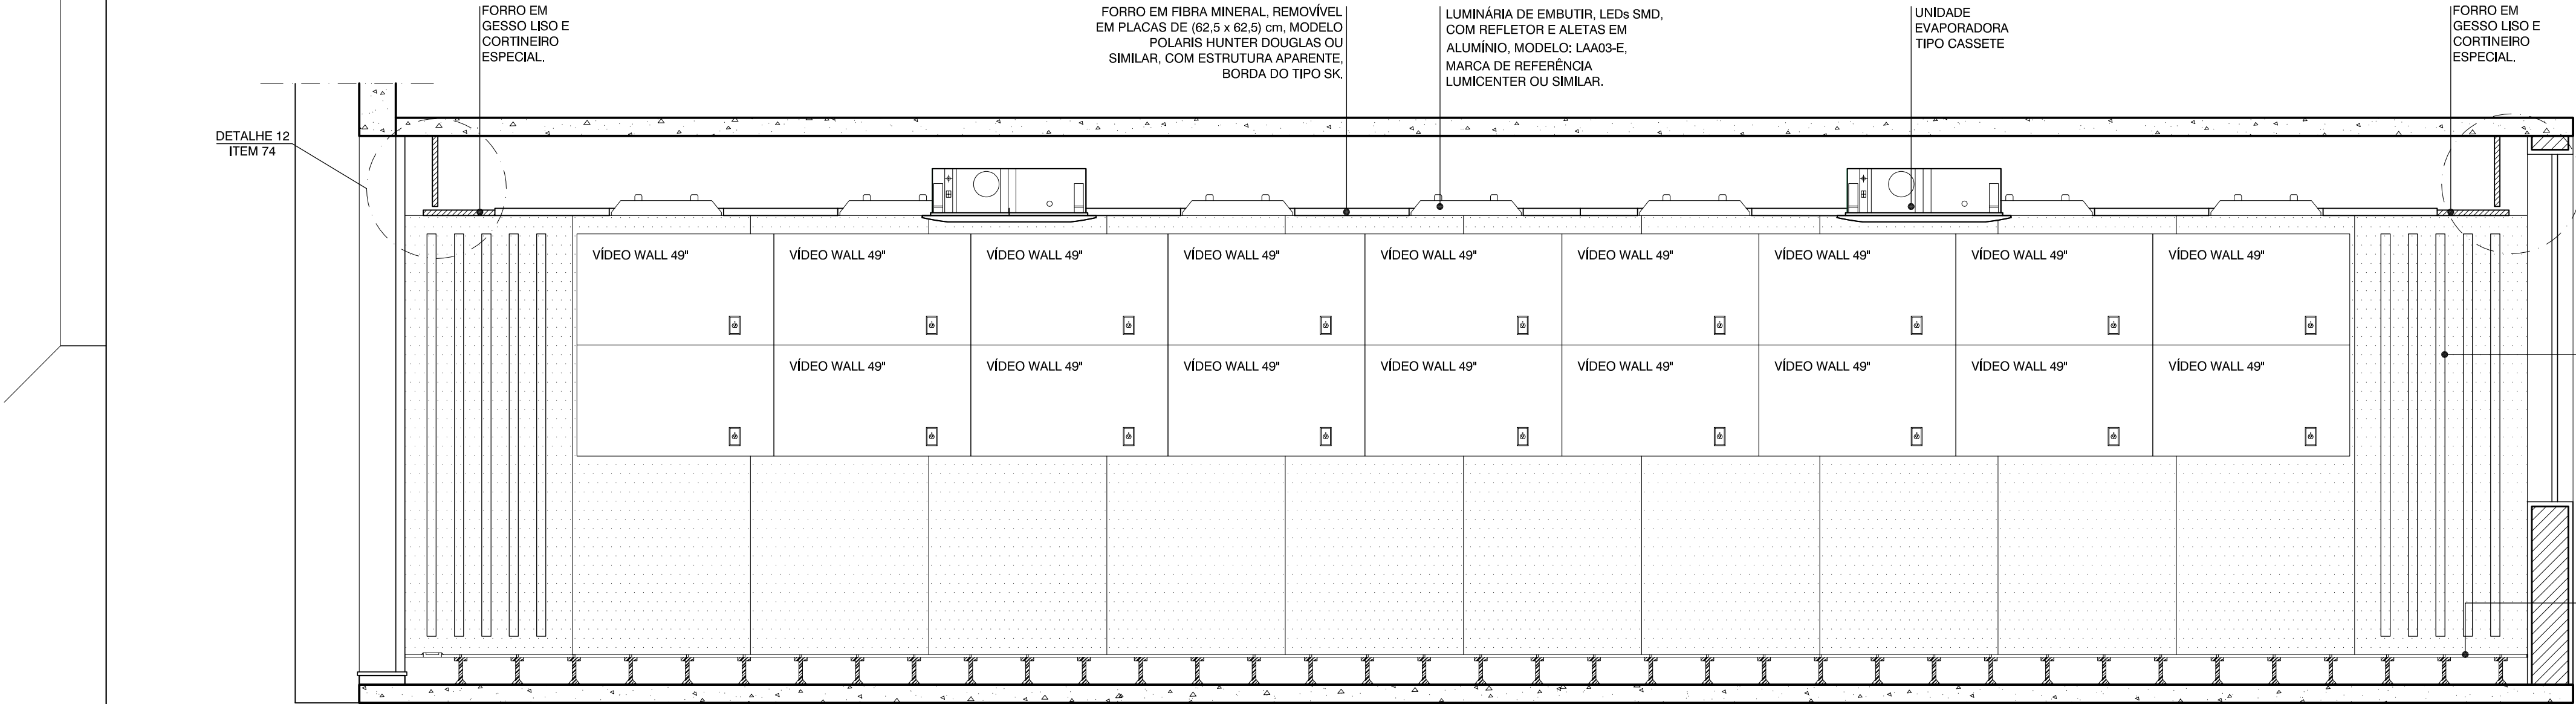


73 ESCALA 1:25

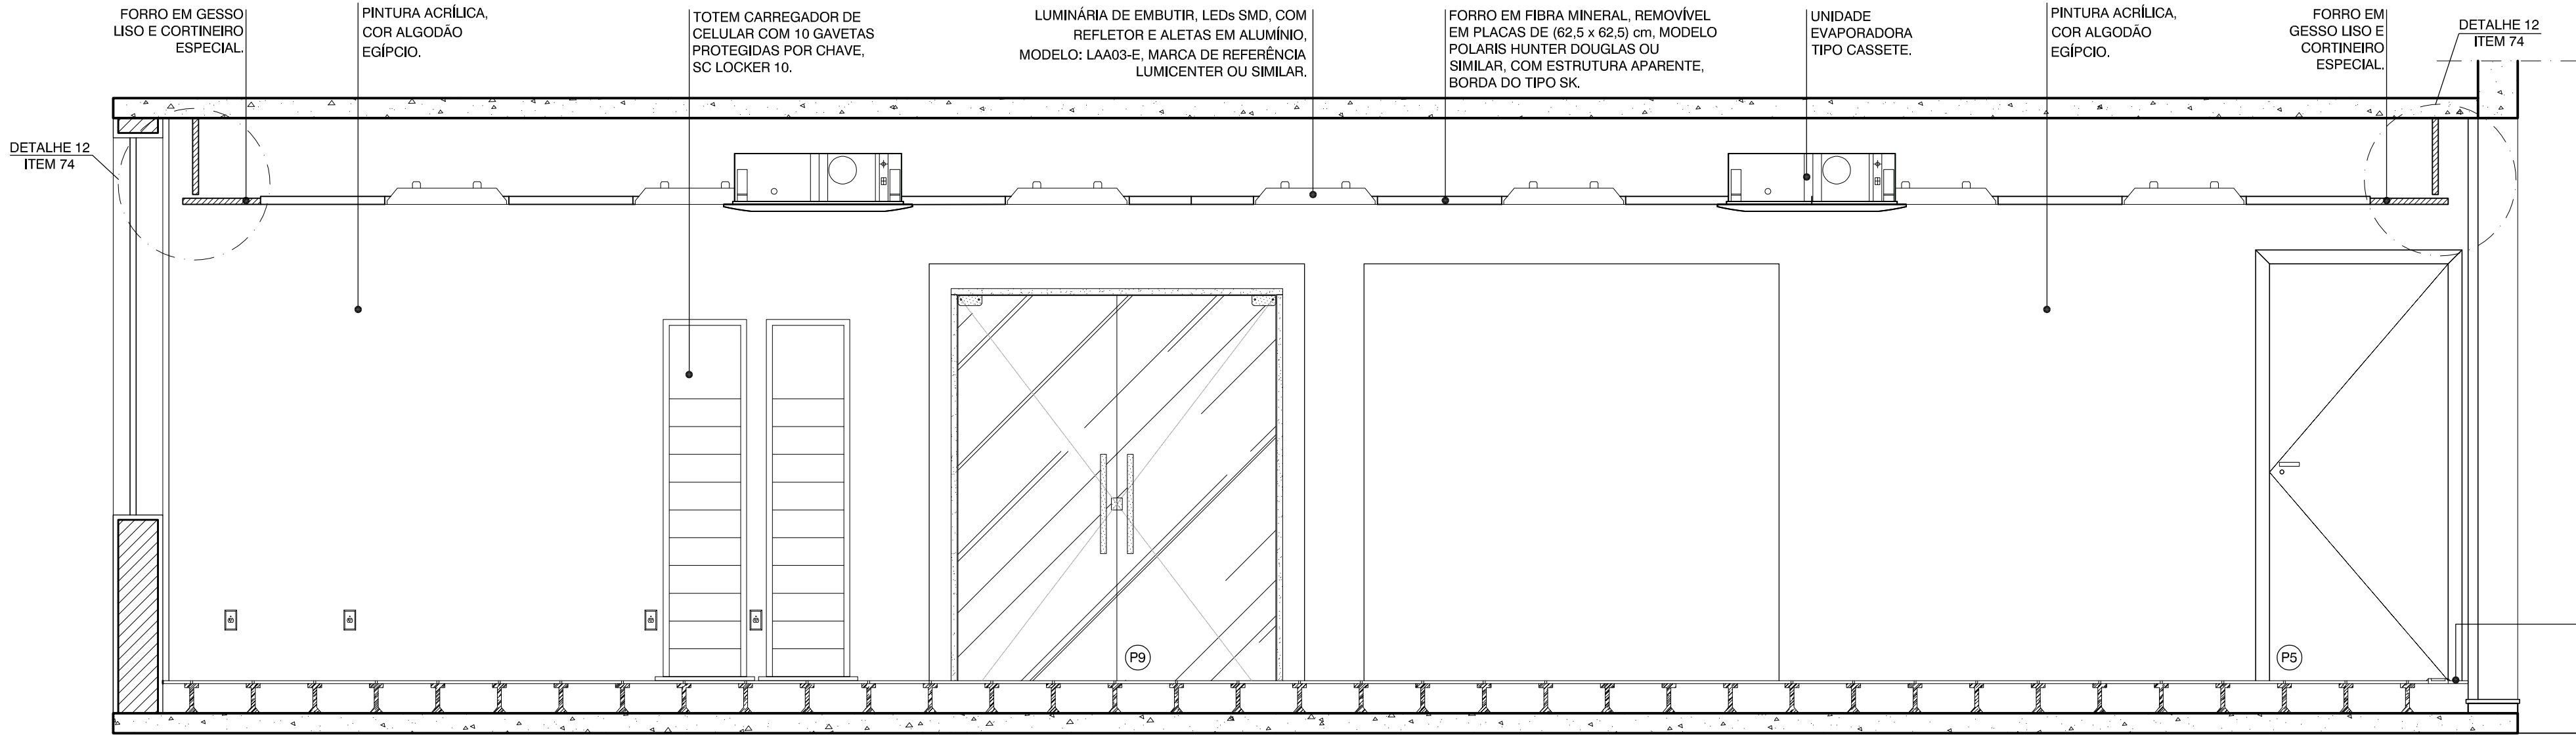

75 ESCALA 1:25


PISO ELEVADO HD, COMPOSTO POR PLACAS METÁLICAS MODULARES (60cmx3cm), COM ENCHIMENTO DE CONCRETO, APOIADAS POR PEDESTAIS METÁLICOS DE ALTURA REGULÁVEIS, COM REVESTIMENTO EM LAMINADO MELAMÍNICO DE ALTA PRESSÃO COM ESP. DE 1.6cm, NA COR COMPUTER FLOOR, MARCA DE REFERÊNCIA HUNTER DOUGLAS OU SIMILAR.

01	ALTERAÇÃO REVESTIMENTOS FACHADAS / LETREIROS / ESPECIFICAÇÃO DO BRISE	MÔNICA ROCHA	19/03/2014
Nº	DESCRIÇÃO	RESPONSÁVEL	DATA
REVISÃO			
 GOVERNO DO ESTADO DO ESPÍRITO SANTO SECRETARIA DE ESTADO DA SEGURANÇA PÚBLICA E DEFESA SOCIAL Gerência de Arquitetura e Engenharia			
SESPES Título: EDIFÍCIO INSTITUCIONAL Ass: Mascarenhas de Moraes, nº 2355, Bento Ferreira, Vitória-ES Local: AV. MARECHAL MASCARENHAS DE MORAES, nº2355, BENTO FERREIRA - VITÓRIA - ES			
Proprietário: SECRETARIA DE ESTADO DA SEGURANÇA PÚBLICA E DEFESA SOCIAL - SESP			
Equipe de Autoria: MONICA GONCALVES DE FREITAS Assinado de forma digital por MONICA GONCALVES DE FREITAS ROCHA:094856857777 Dados: 2021.07.01 15:10:33 -03'00' ROCHA:09485685777 Mônica Gonçalves de Freitas Rocha - CAU nº A99659-9			Norte Magnético: NO W E S NM
Assunto: PROJETO ARQUITETÔNICO - DETALHAMENTO		Etap: PROJETO EXECUTIVO	Data: Julho/2021
Referência: - DETALHAMENTO CIODES (VISTAS); - DETALHES.		Áreas: 2º Pavto.: 801,42m²	Escala: Indicada Prancha: 08/12
Arquivo: S:\ADMINISTRACAO\GEARE\PROJETOS\AMPLIAÇÃO CIODES CALL CENTER SESP.			Formato: A1

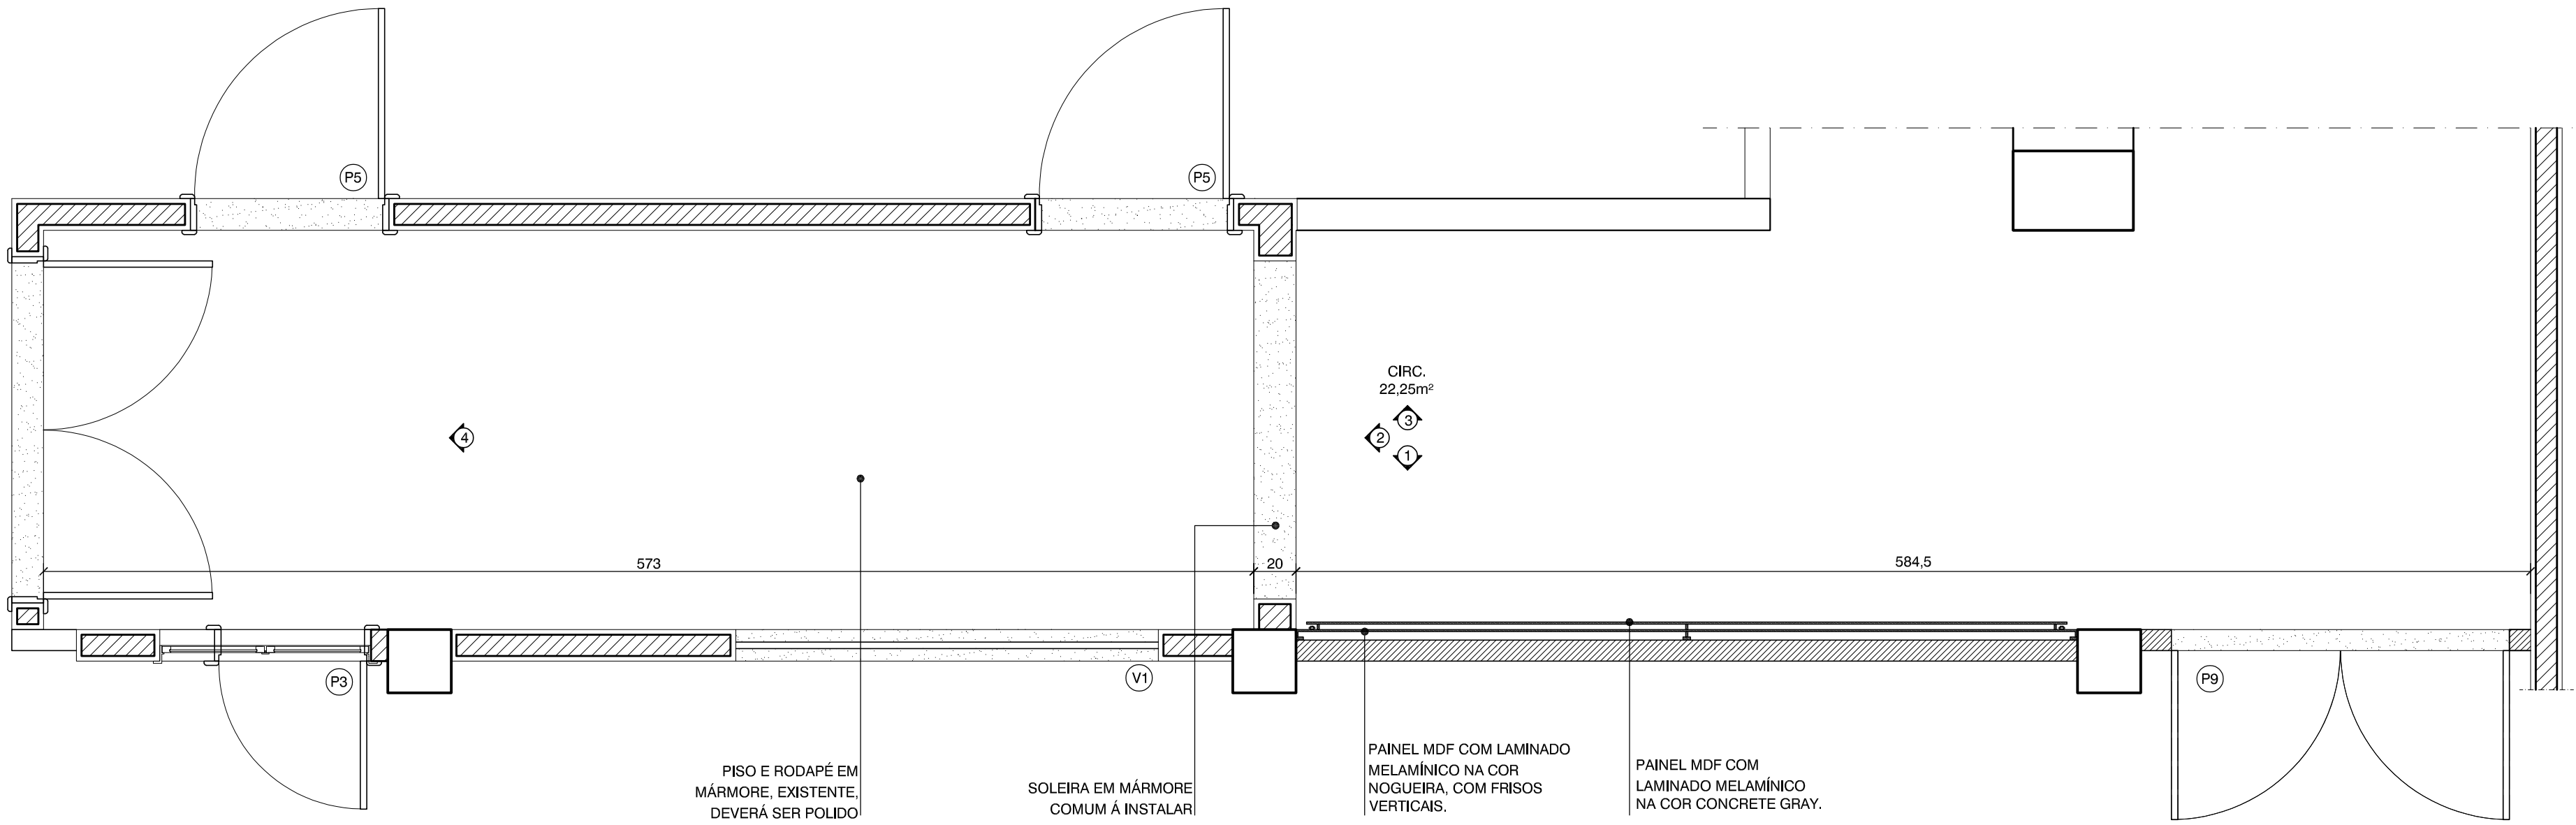


PLANTA BAIXA
CIRCULAÇÃO CIODES

76 ESCALA 1:25

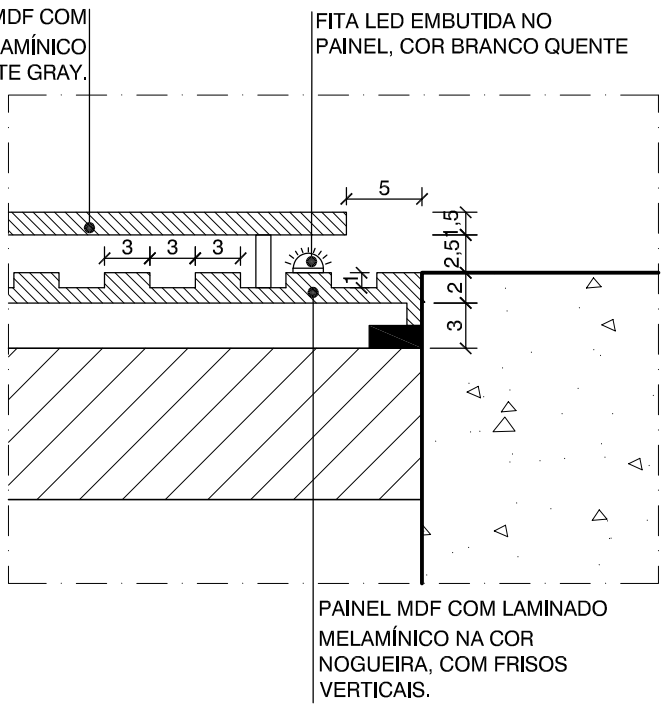


DETALHE 13 PAINEL

77 ESCALA 1:5

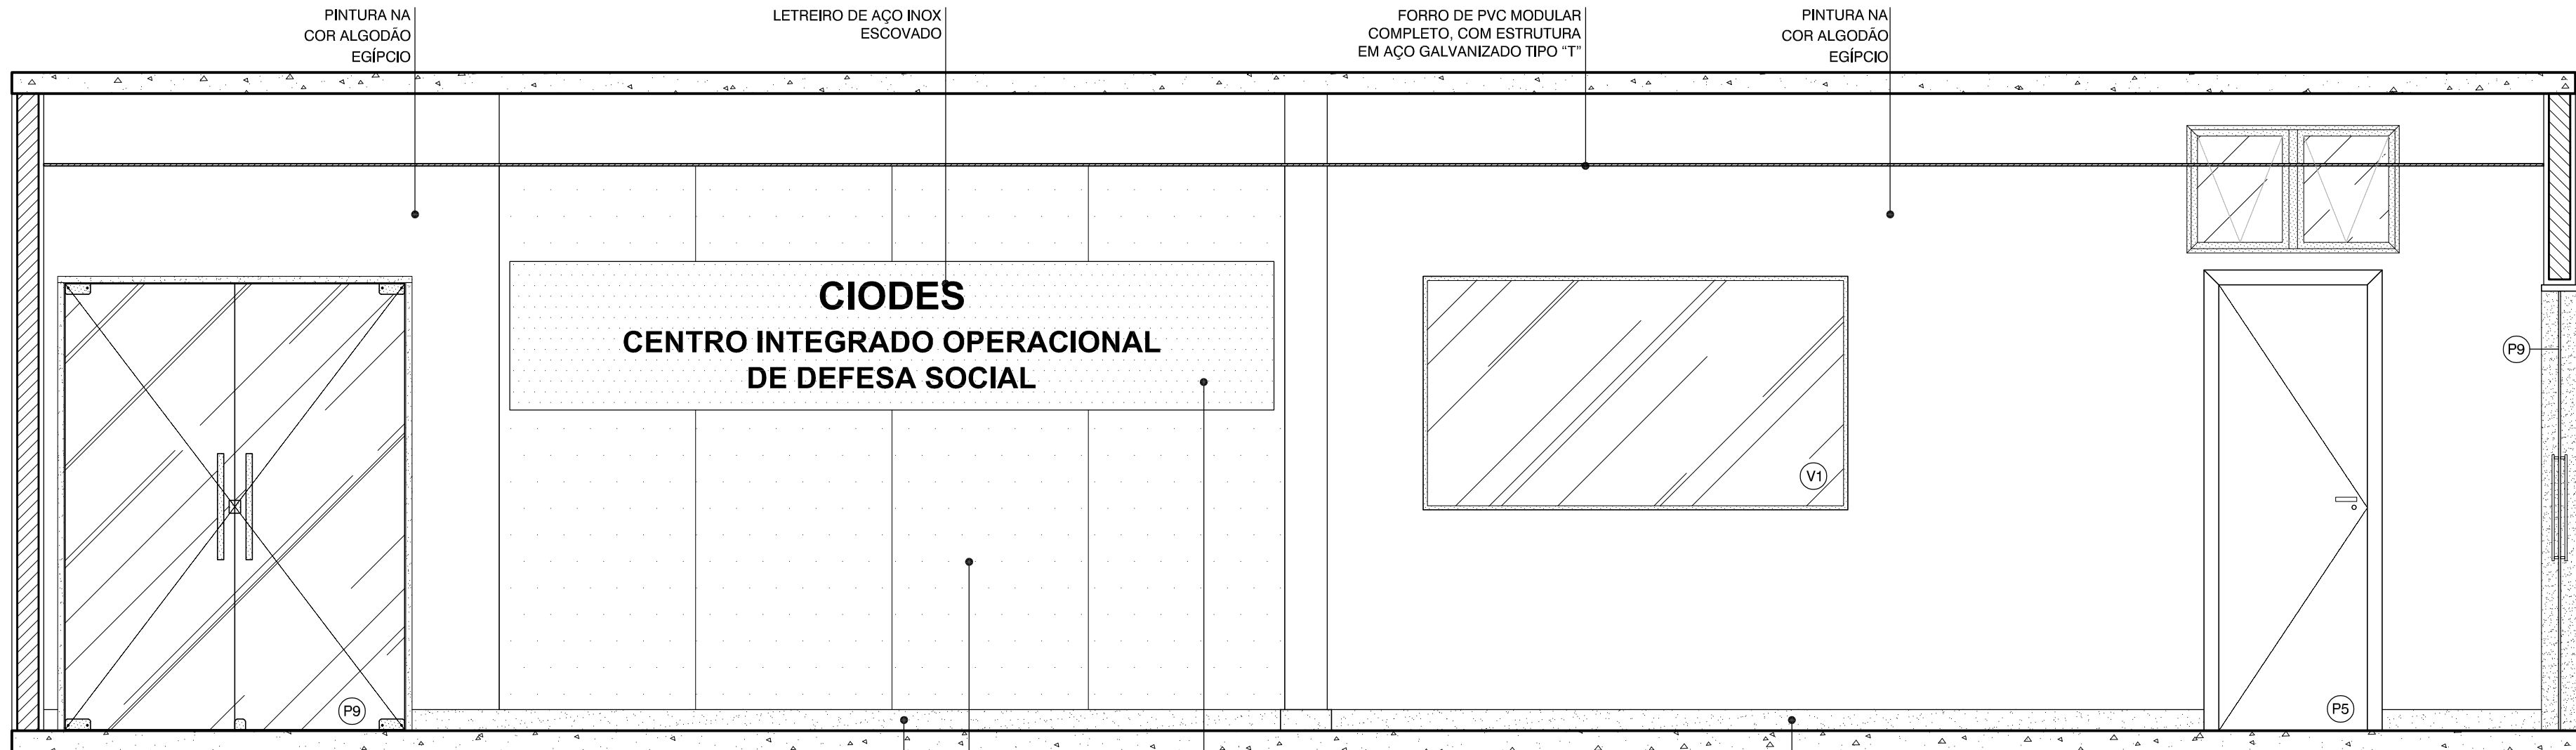


VISTA 1 CIRCULAÇÃO CIODES

78 ESCALA 1:25

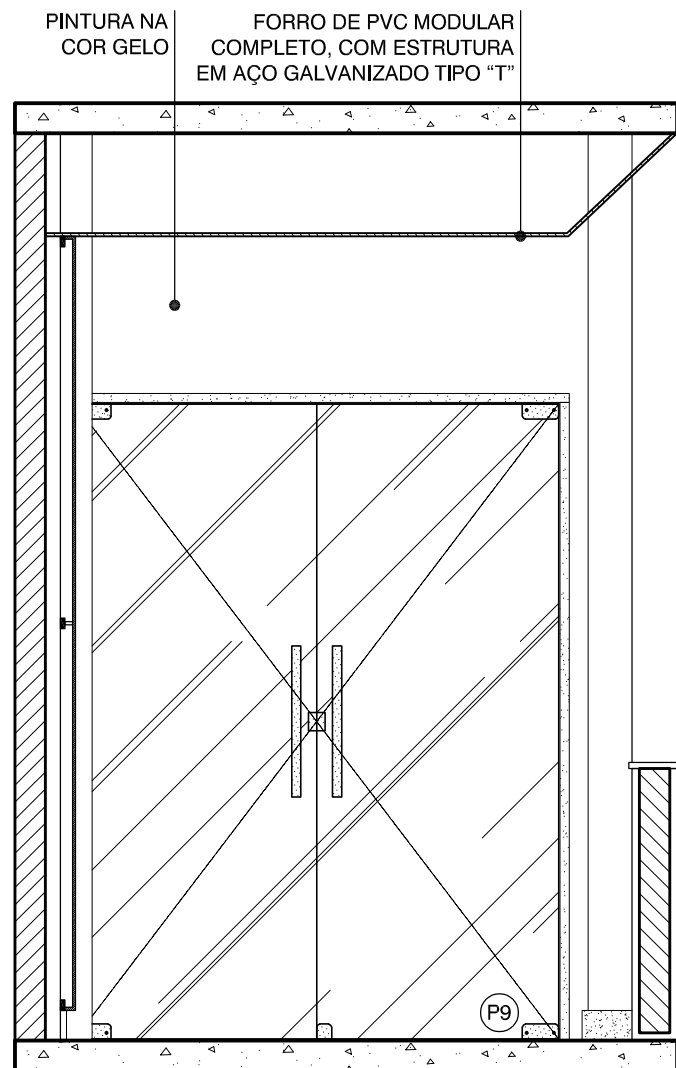


VISTA 2 CIRCULAÇÃO CIODES

79 ESCALA 1:25

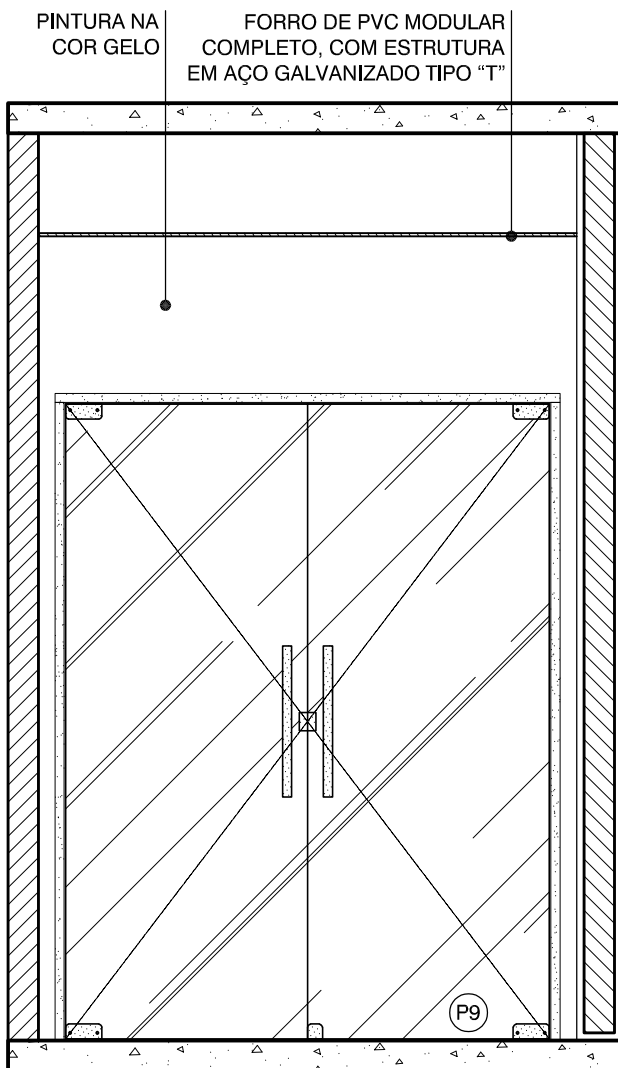

VISTA 4 CIRCULAÇÃO CIODES


80 ESCALA 1:25

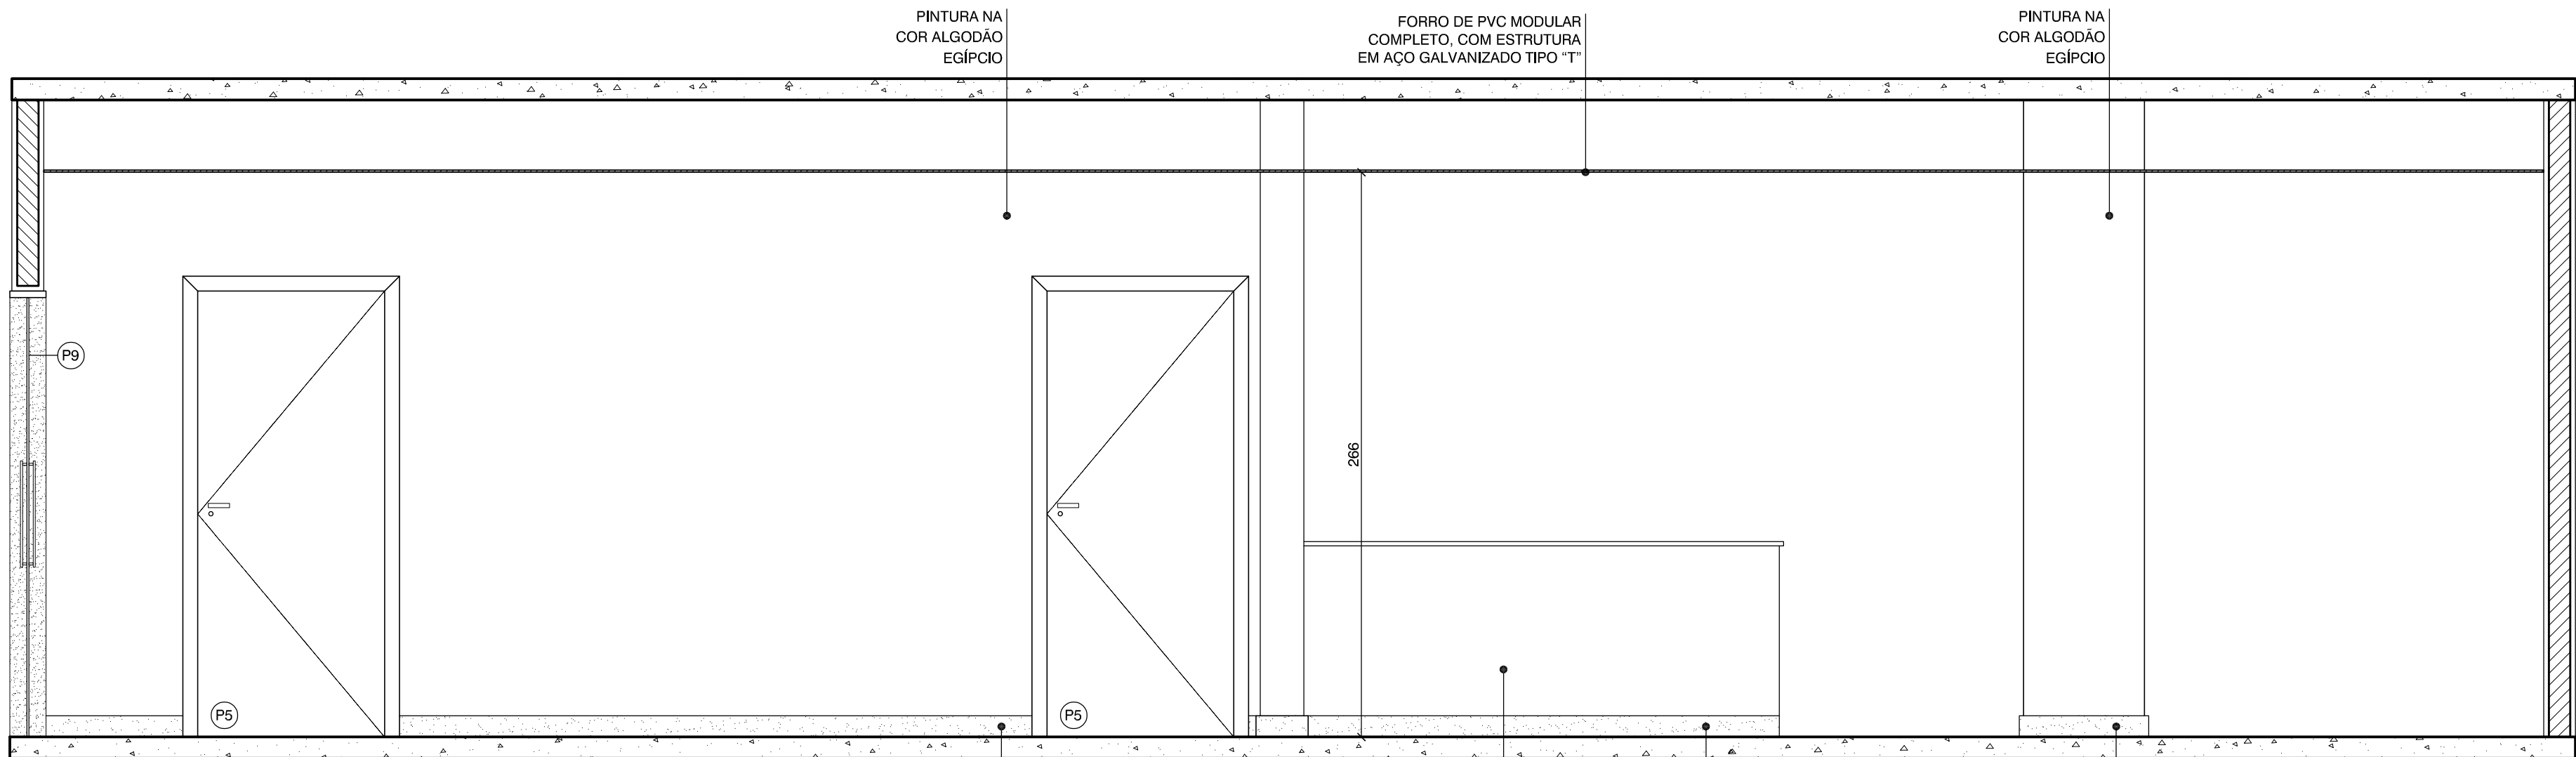

VISTA 3 CIRCULAÇÃO CIODES

81 ESCALA 1:25

01	ALTERAÇÃO REVESTIMENTOS FACHADAS / LETREIROS / ESPECIFICAÇÃO DO BRISE	MÔNICA ROCHA	19/03/2014
Nº	DESCRIÇÃO	RESPONSÁVEL	DATA
REVISÃO			
 GOVERNO DO ESTADO DO ESPÍRITO SANTO SECRETARIA DE ESTADO DA SEGURANÇA PÚBLICA E DEFESA SOCIAL Gerência de Arquitetura e Engenharia			
SESPES Av. Mascarenhas de Moraes, nº 2355, Bento Ferreira, Vitória-ES		Título: EDIFÍCIO INSTITUCIONAL Local: AV. MARECHAL MASCARENHAS DE MORAES, nº2355, BENTO FERREIRA - VITÓRIA - ES	
Proprietário:		SECRETARIA DE ESTADO DA SEGURANÇA PÚBLICA E DEFESA SOCIAL - SESP	
Equipe de Autoria:		MÔNICA GONCALVES DE FREITAS ROCHA:09485685777 Mônica Gonçalves de Freitas Rocha - CAU nº A99659-9	
Assunto: PROJETO ARQUITETÔNICO - DETALHAMENTO		Etapa: PROJETO EXECUTIVO	
Referência: - DETALHAMENTO CIRCULAÇÃO CIODES; - DETALHE DO PAINEL; - DETALHES.		Áreas: 2º Pavto.: 801,42m²	
Arquivo: S:\ADMINISTRACAO\GEARE\PROJETOS\AMPLIAÇÃO CIODES CALL CENTER SESP.		Data: Julho/2021 Escala: Indicada Prancha: 09/12 Formato: A1	

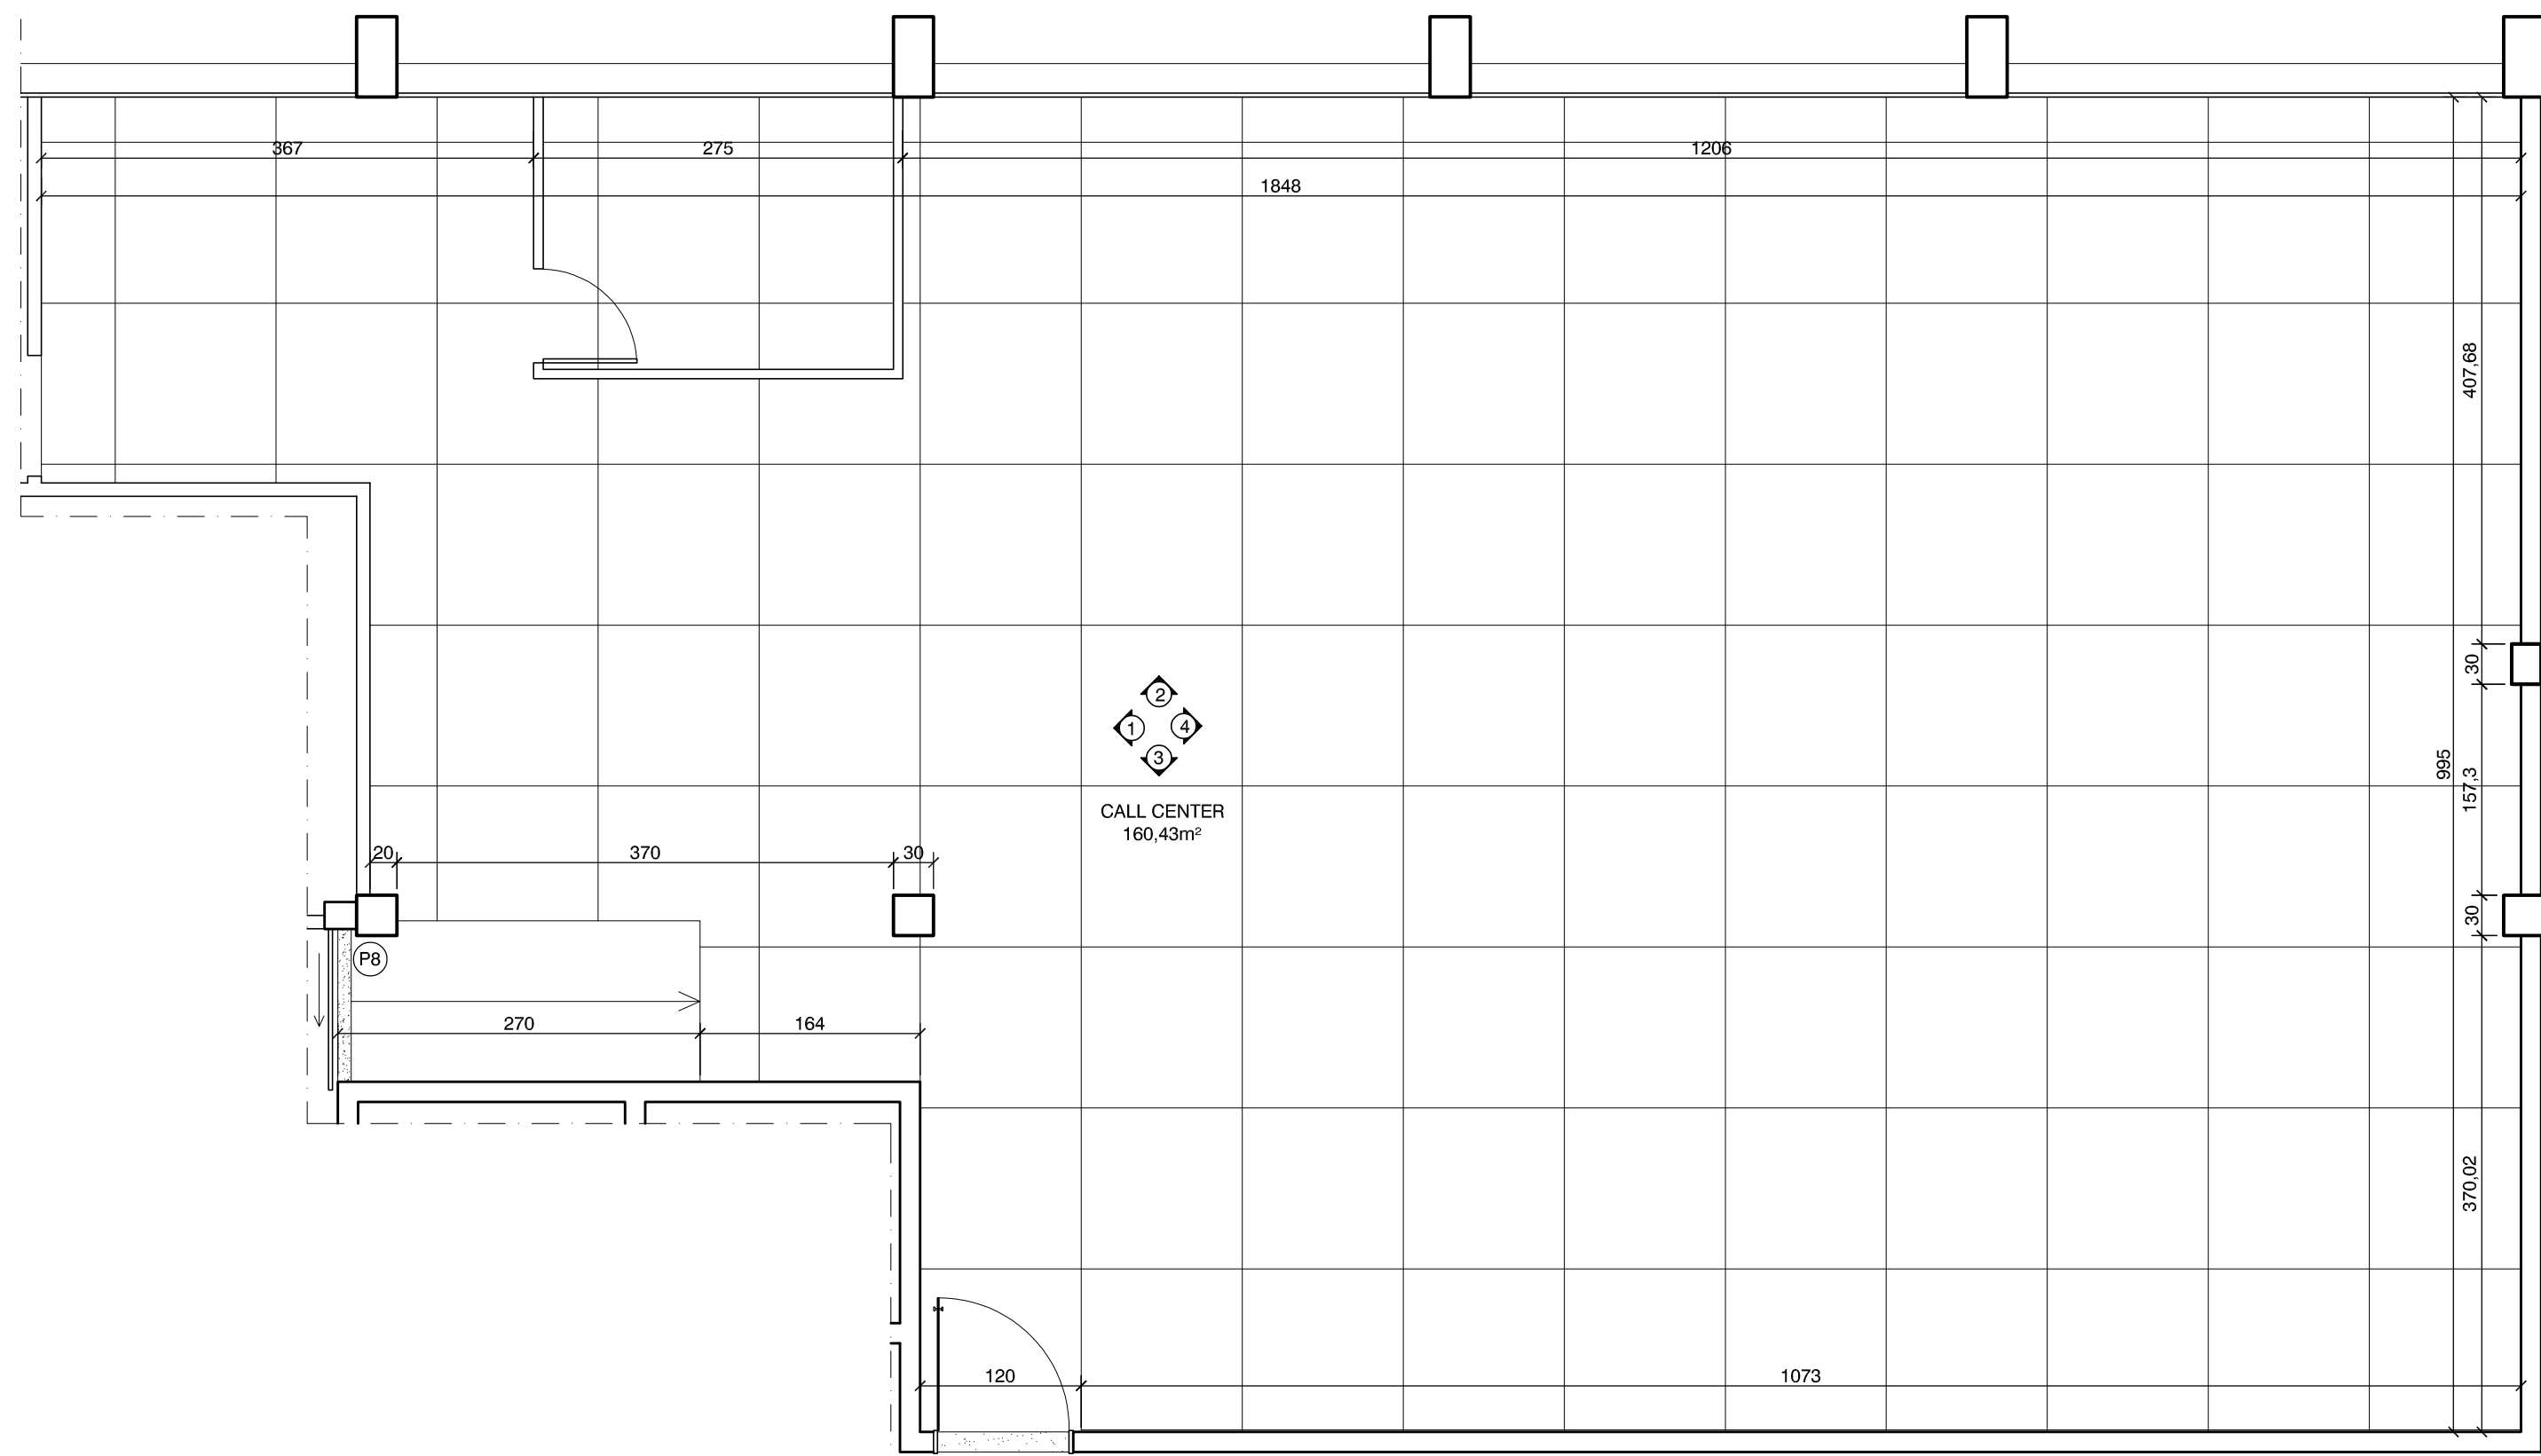


PLANTA BAIXA - CALL CENTER

82

ESCALA

1:50

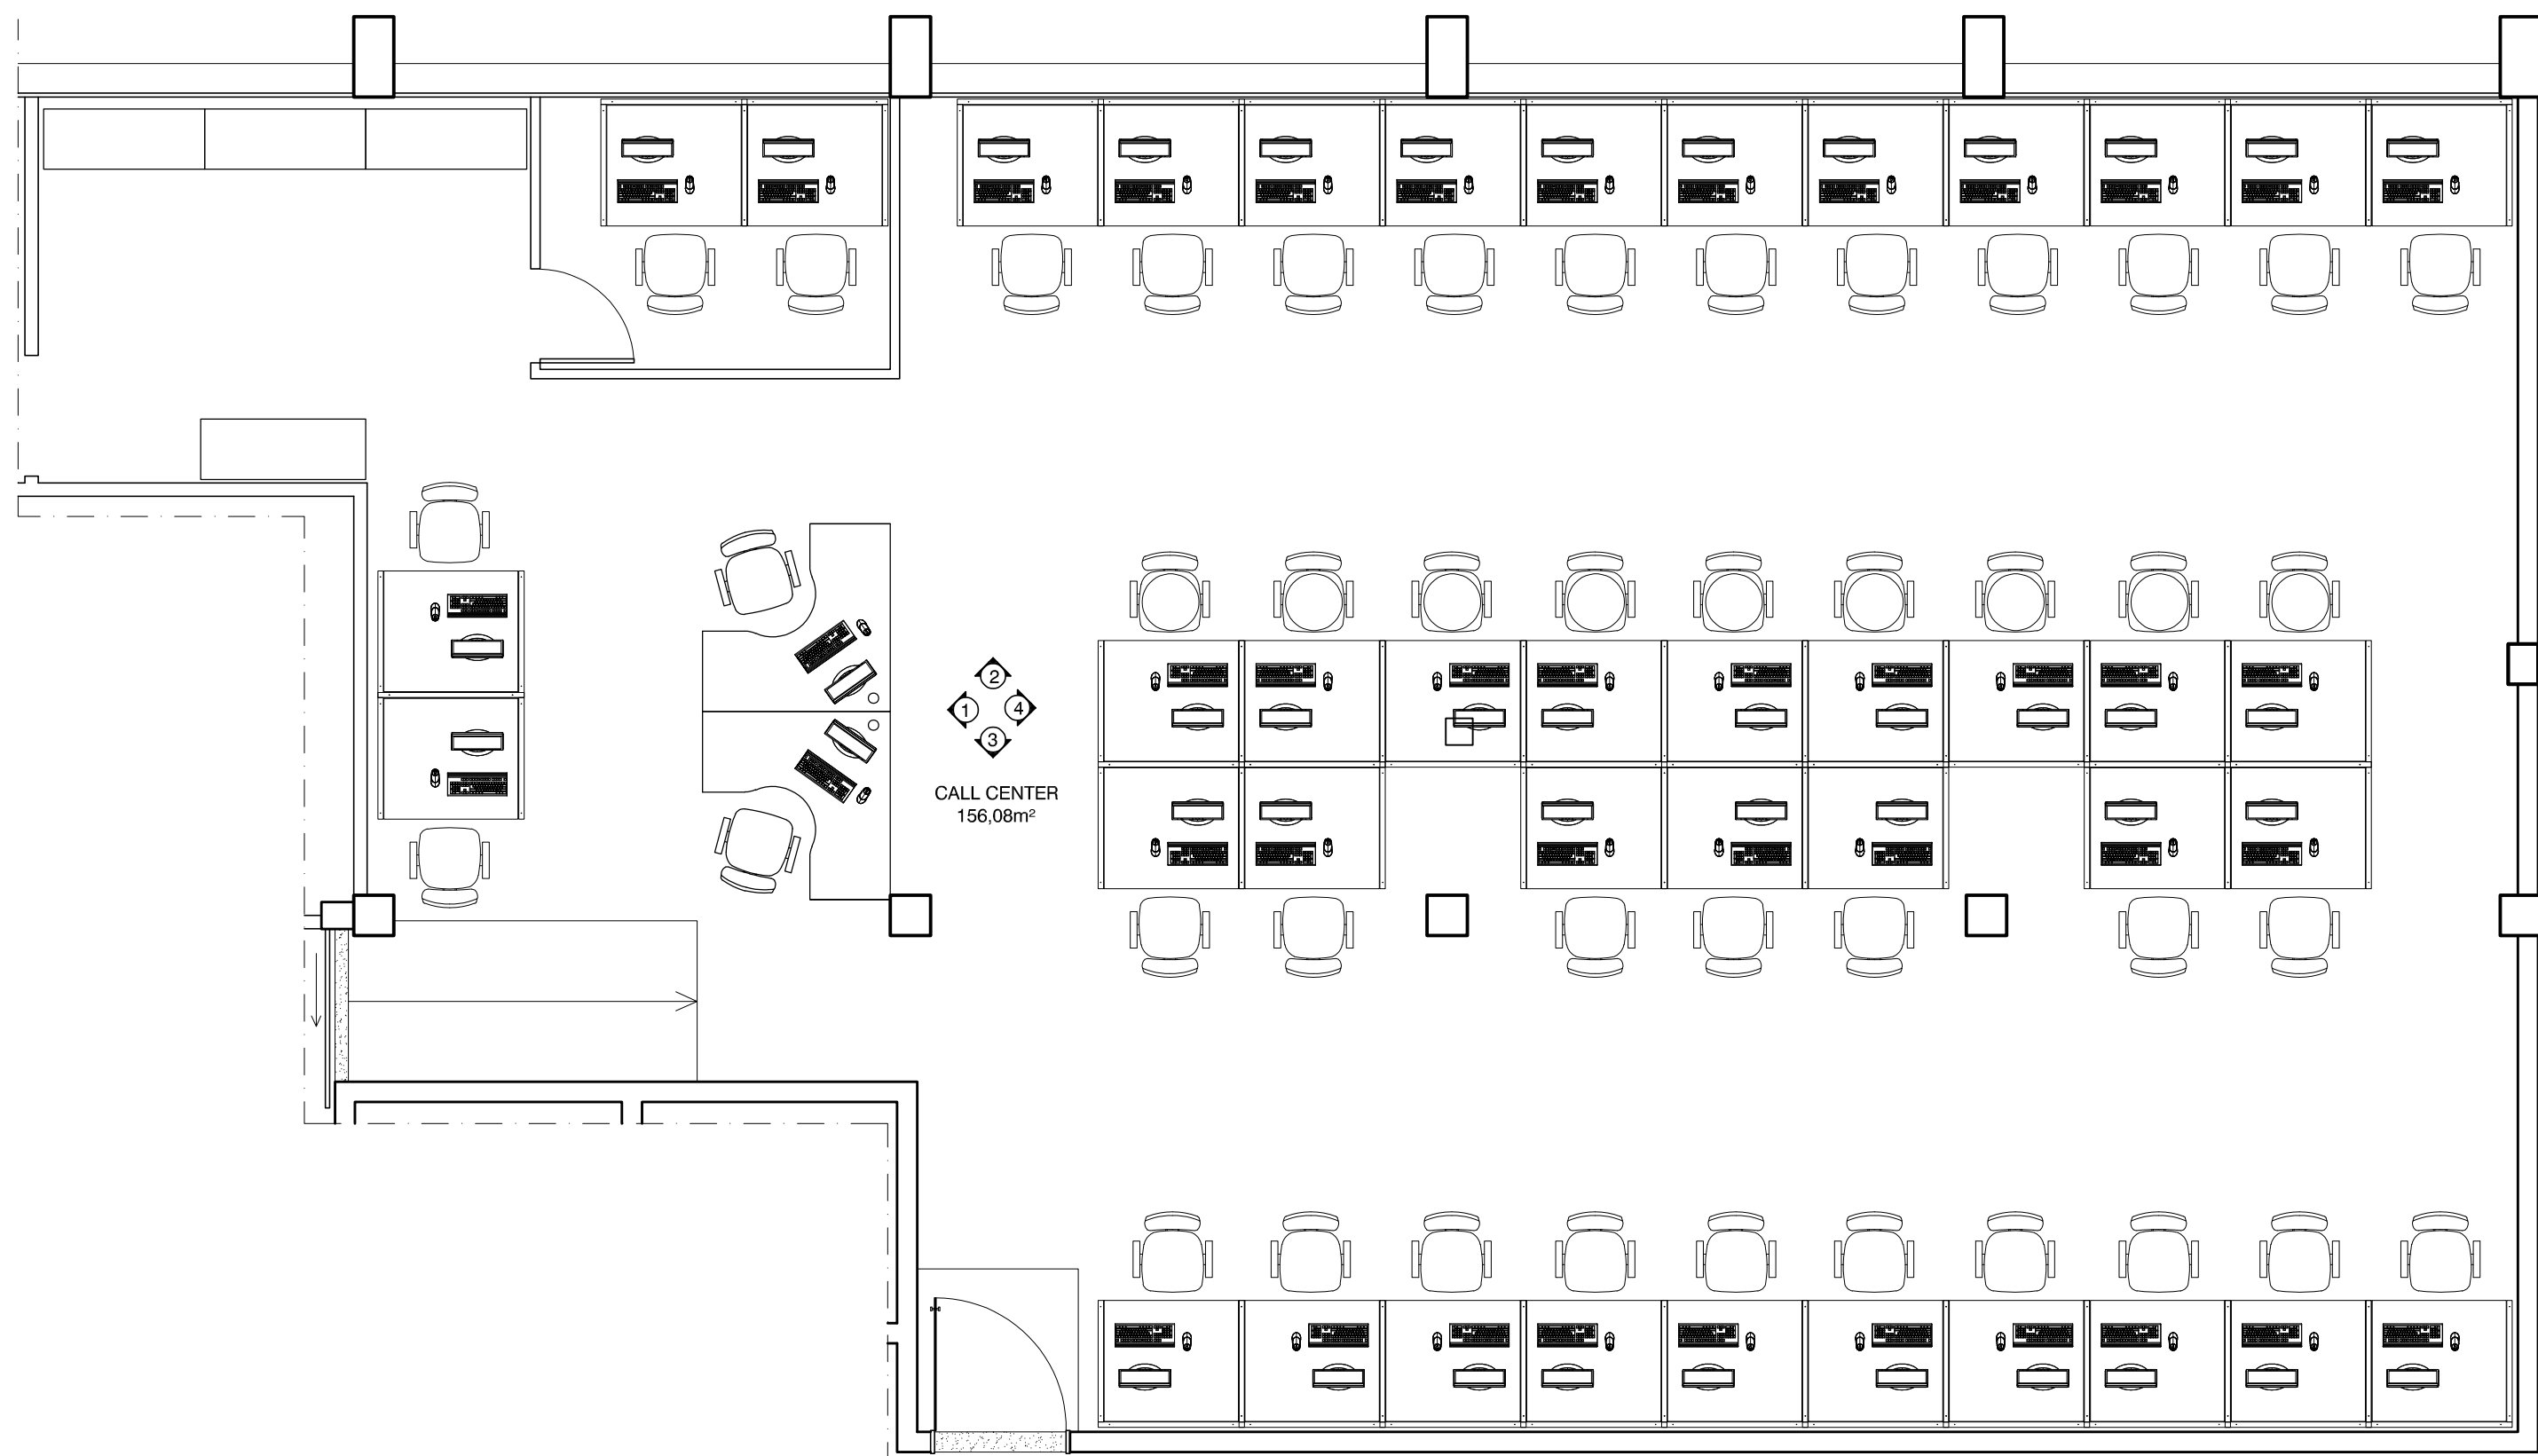


PLANTA LAYOUT - CALL CENTER

83

ESCALA

1:50

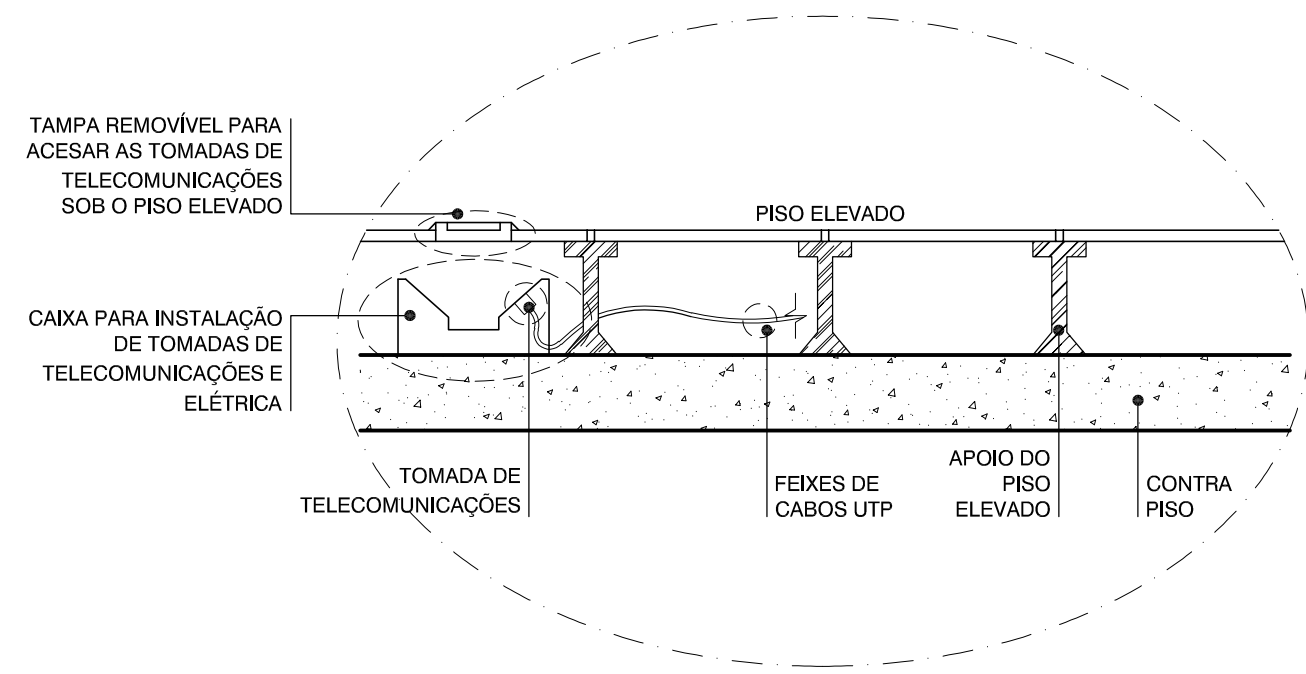


DETALHE 14 PISO ELEVADO

84

ESCALA

1:25

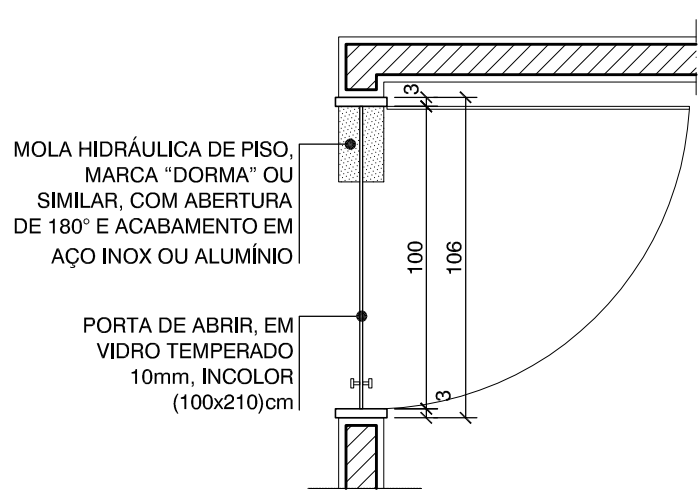


PLANTA BAIXA PORTA P6

85

ESCALA

QTD: 01 UND.

1:25

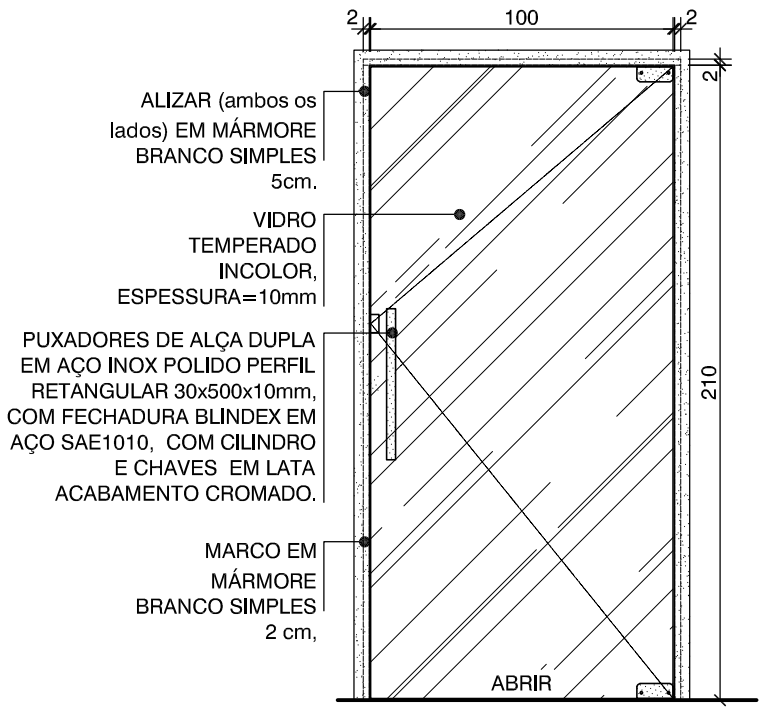


PORTA - P6

86

ESCALA

QTD: 1 UND.

1:25

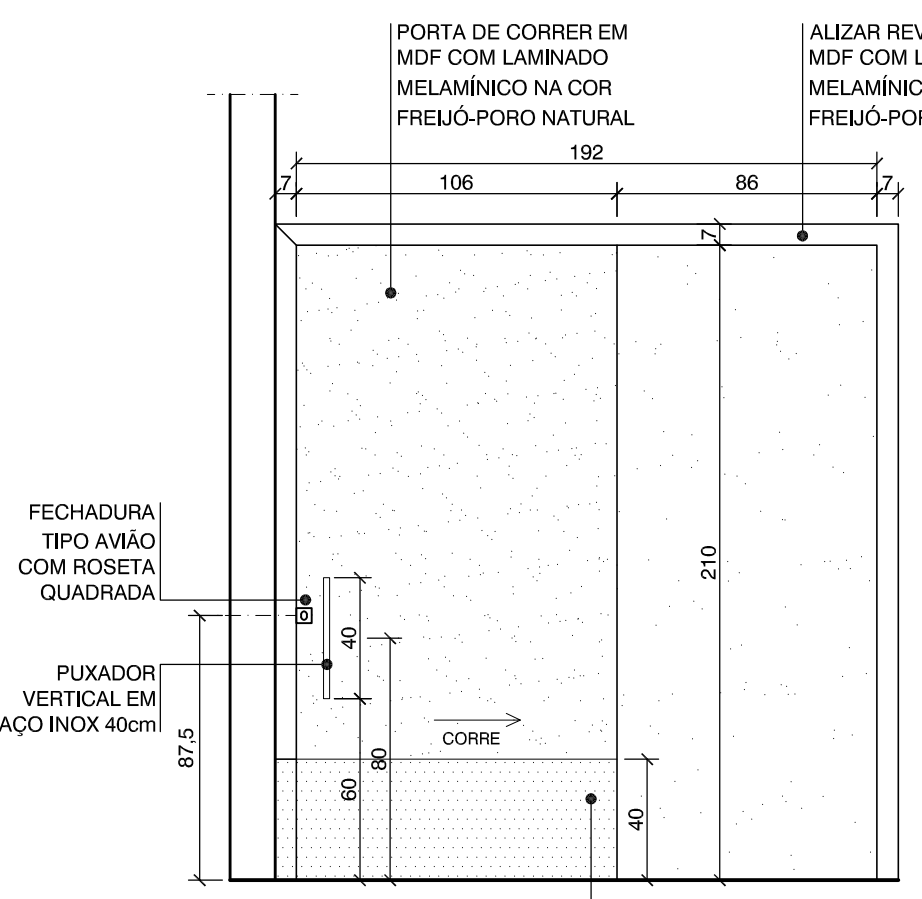


VISTA - P8

87

ESCALA

QTD: 1 UND.

1:25

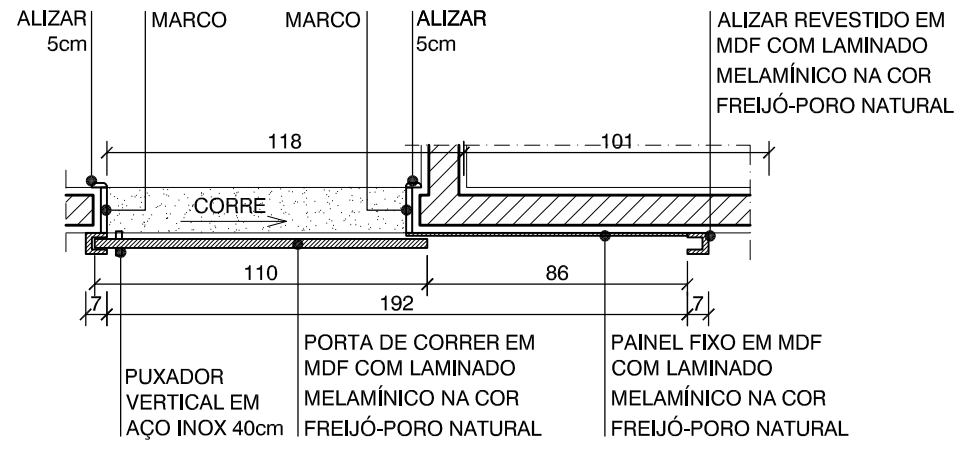


PORTA CORRER PLANTA BAIXA

88

ESCALA

QTD: 01 UND.

1:25

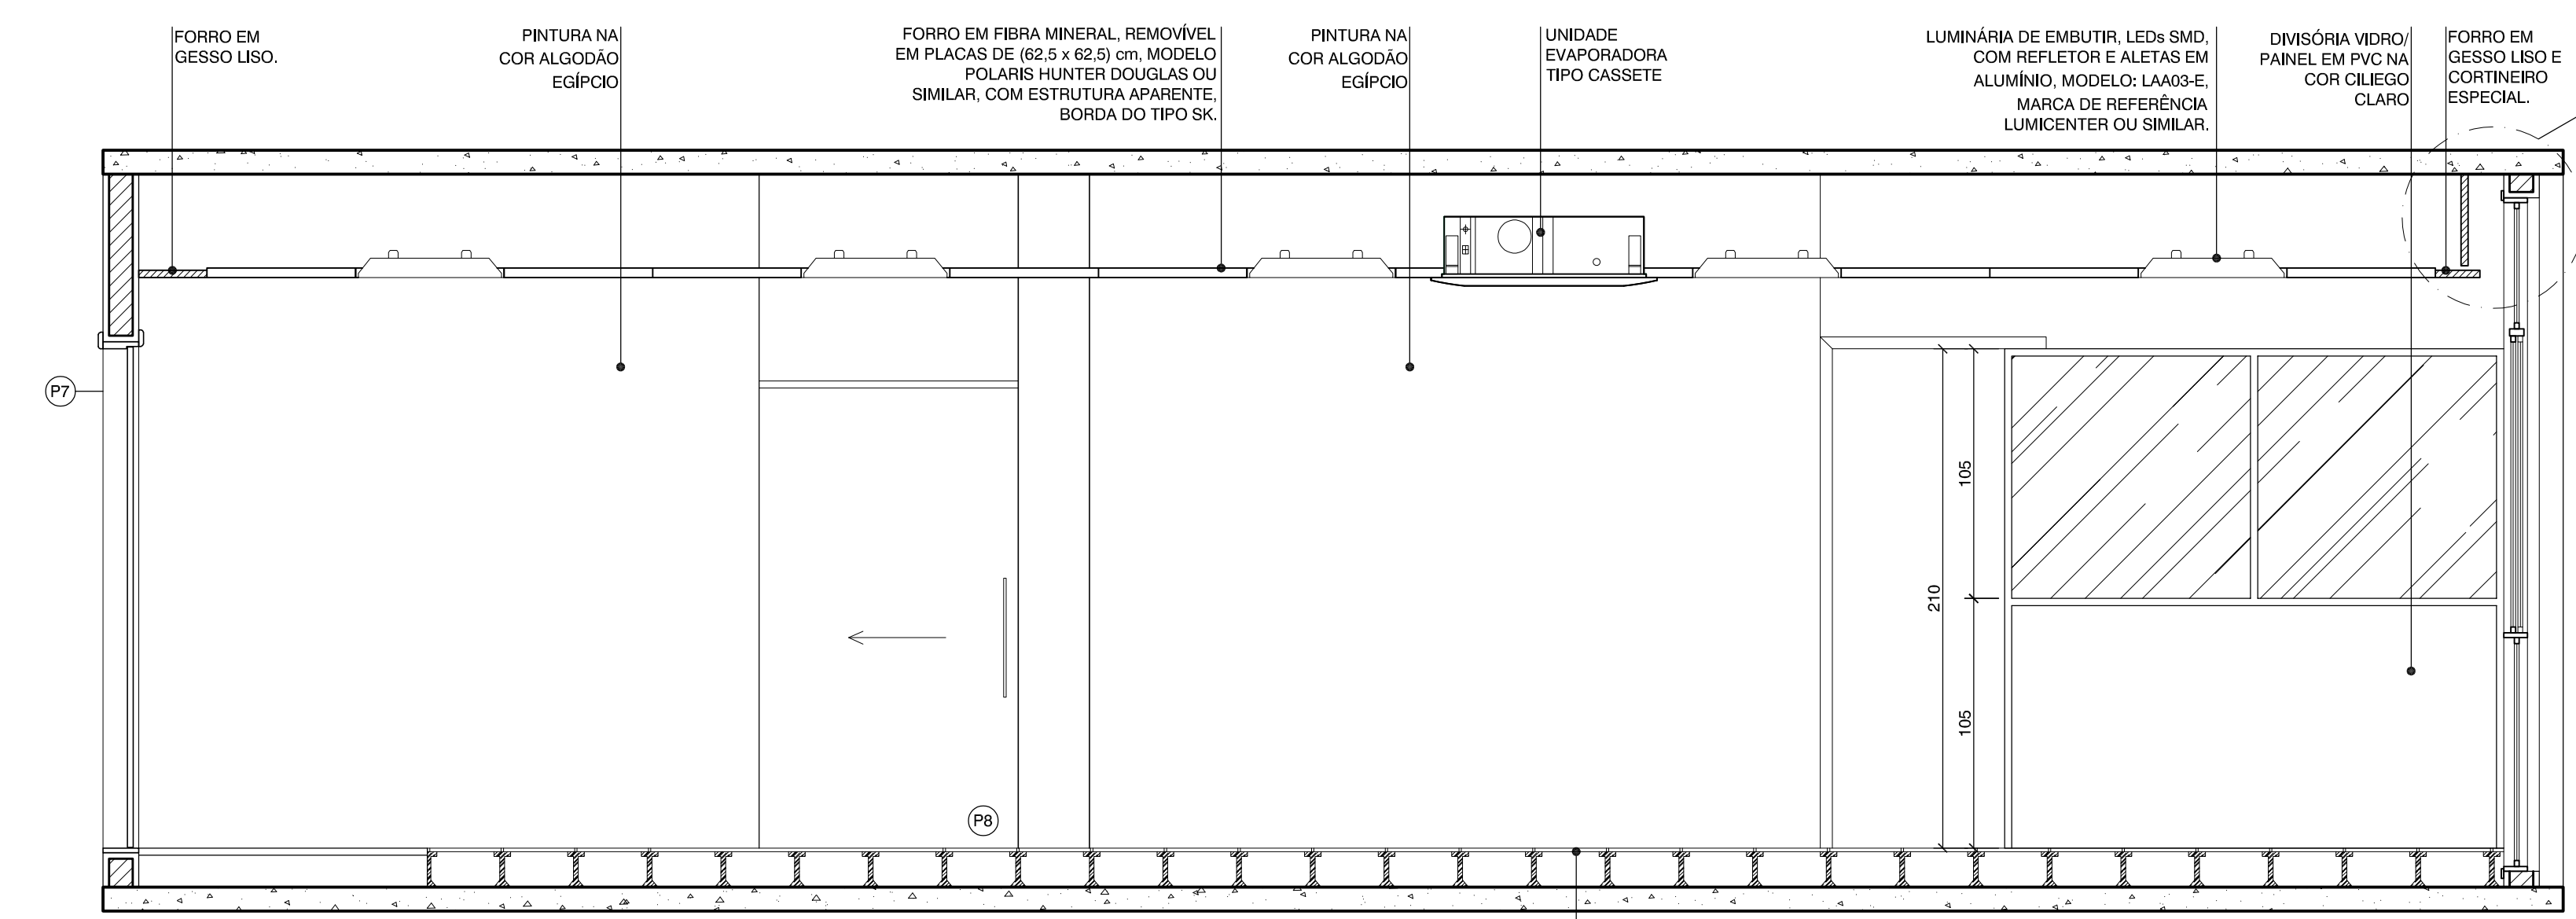


VISTA 1 - CALL CENTER

89

ESCALA

1:25

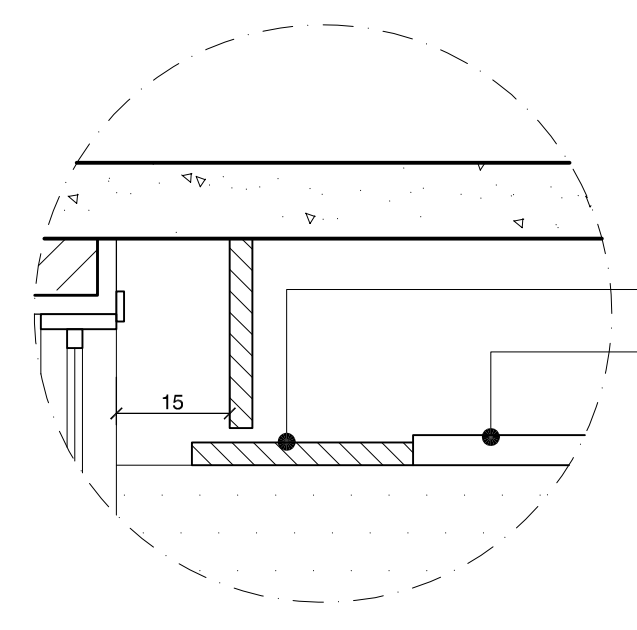

DETALHE 15 FORRO MINERAL E GESSO LISO


90

ESCALA

1:10


OR	Nº	ESP
1	7	0.15
2	7	0.20
3	7	0.25
4	7	0.50
5	7	0.10
6	7	0.40
7	7	0.09
8	7	0.05
9	7	0.35
10	10	0.2
11	51	0.09
12	62	0.09
13	64	0.15
14	84	0.05
15	96	0.09
16	102	0.05
17	157	0.05
18	176	0.10
19	180	0.15
20	251	0.10
21	252	0.10
22	253	0.10
23	254	0.10
24	255	0.10
EMAIS CORES:		
.10-BY LAYER		

01	ALTERAÇÃO REVESTIMENTOS FACHADAS / LETREIROS / ESPECIFICAÇÃO DO BRISE	MÔNICA ROCHA	19/03/2014
Nº	DESCRIÇÃO	RESPONSÁVEL	DATA
REVISÃO			
 GOVERNO DO ESTADO DO ESPÍRITO SANTO SECRETARIA DE ESTADO DA SEGURANÇA PÚBLICA E DEFESA SOCIAL Gerência de Arquitetura e Engenharia			
SESPES Título: EDIFÍCIO INSTITUCIONAL Assinatura:  Local: AV. MARECHAL MASCARENHAS DE MORAES, nº2355, BENTO FERREIRA - VITÓRIA - ES			
Proprietário: SECRETARIA DE ESTADO DA SEGURANÇA PÚBLICA E DEFESA SOCIAL - SESP			
Equipe de Autoria: MONICA GONCALVES DE FREITAS ROCHA:09485685777 Mônica Gonçalves de Freitas Rocha - CAU nº A99659-9			
Assunto: PROJETO ARQUITETÔNICO - DETALHAMENTO			
Referência: - PLANTA BAIXA CALL CENTER; - PLANTA LAYOUT CALL CENTER; - VISTA 1; - DETALHES.			
Arquivo: S:\ADMINISTRACAO\GEARE\PROJETOS\AMPLIACAO CIODES CALL CENTER SESP.			
Etapa: PROJETO EXECUTIVO			
Áreas: 2º Pavto.: 801,42m²			
Data: Julho/2021			
Escala: Indicada			
Prancha: 10/12			
Formato: A1			

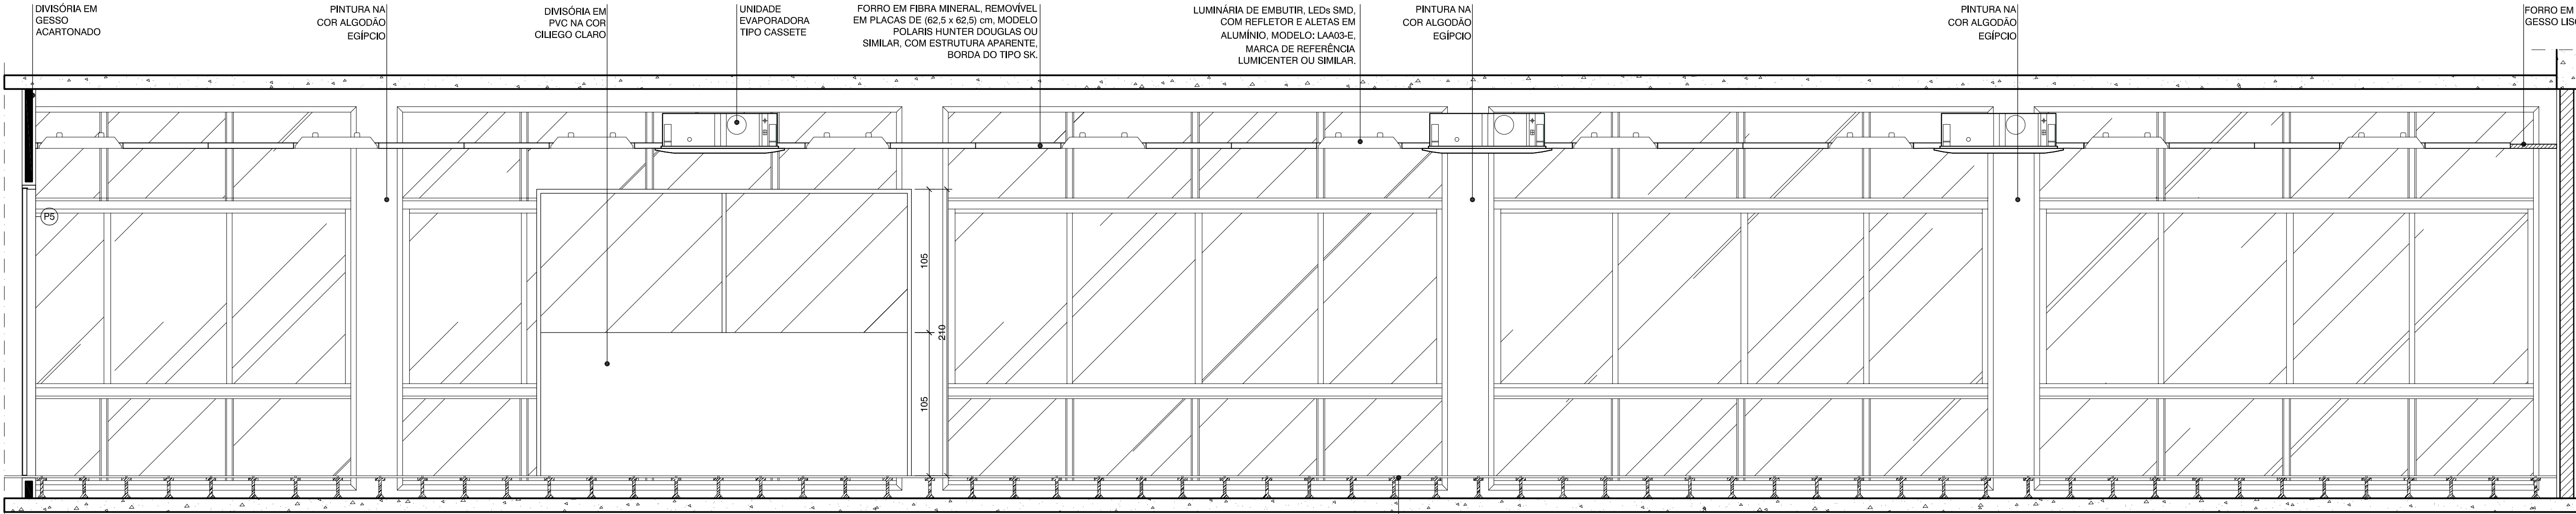


VISTA 2 - CALL CENTER

91 ESCALA 1:25

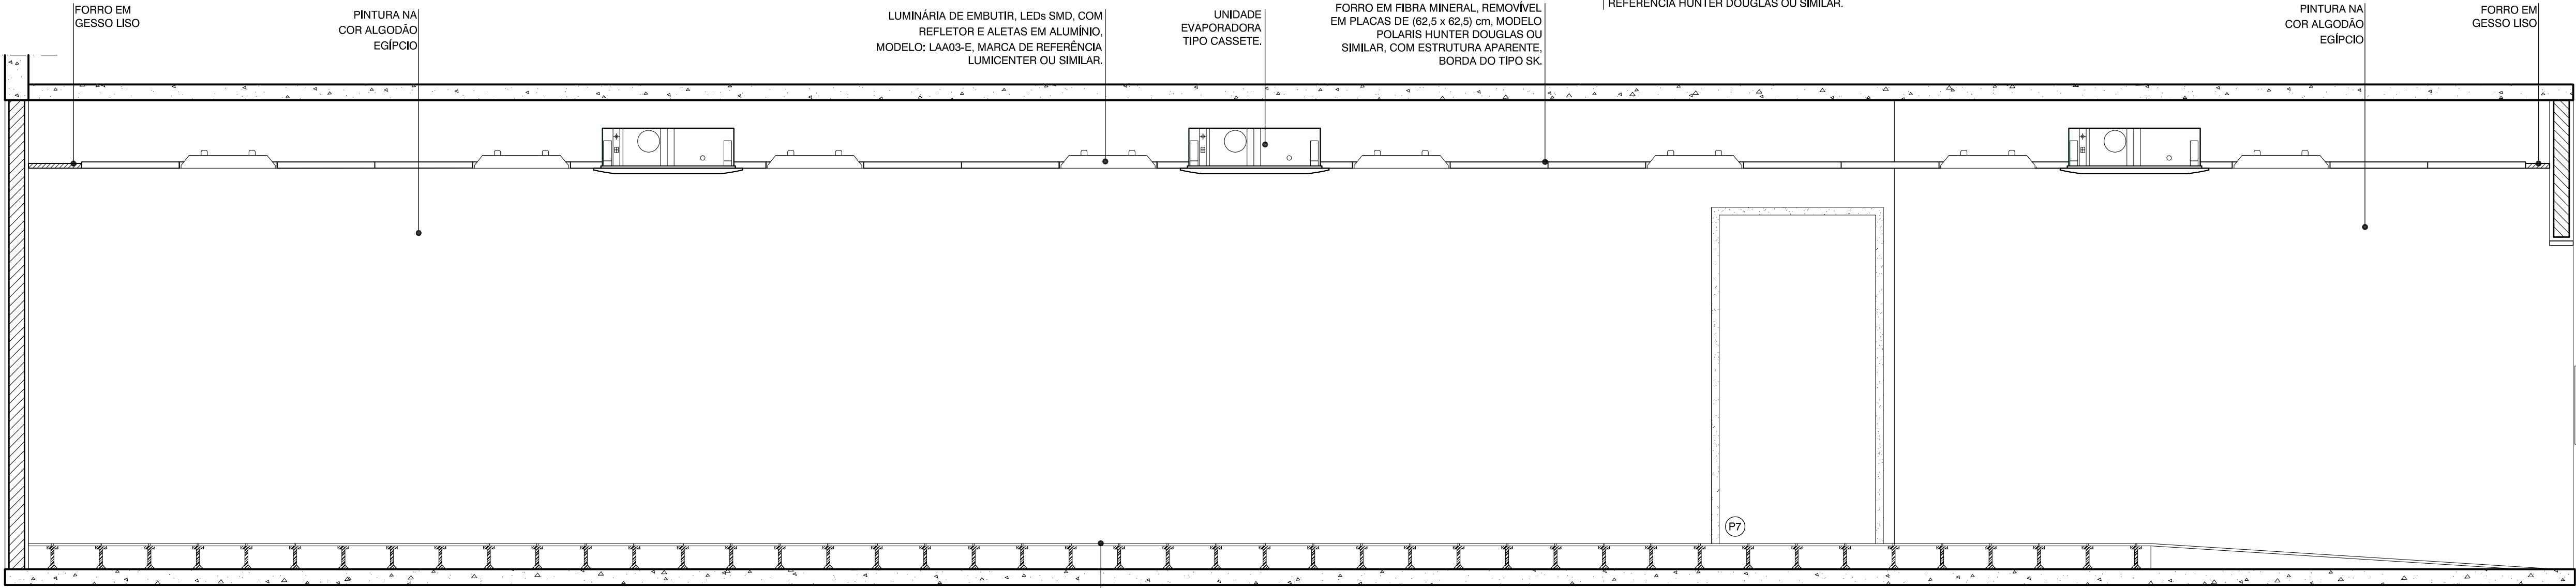


VISTA 3 - CALL CENTER

92 ESCALA 1:25

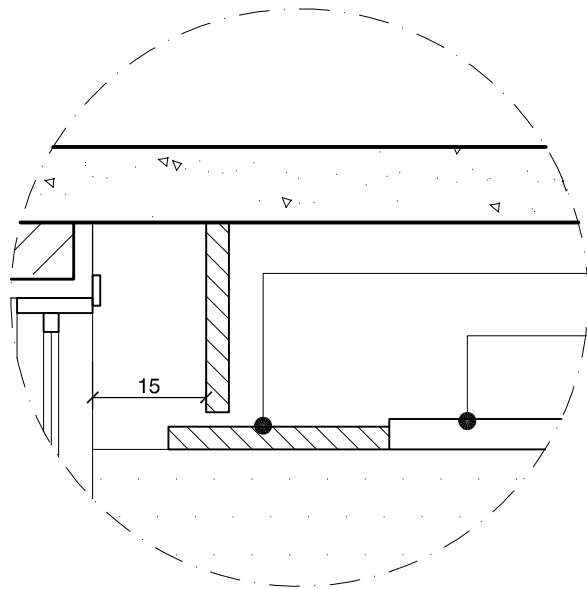


DETALHE 16 FORRO MINERAL E GESSO LISO

93 ESCALA 1:10

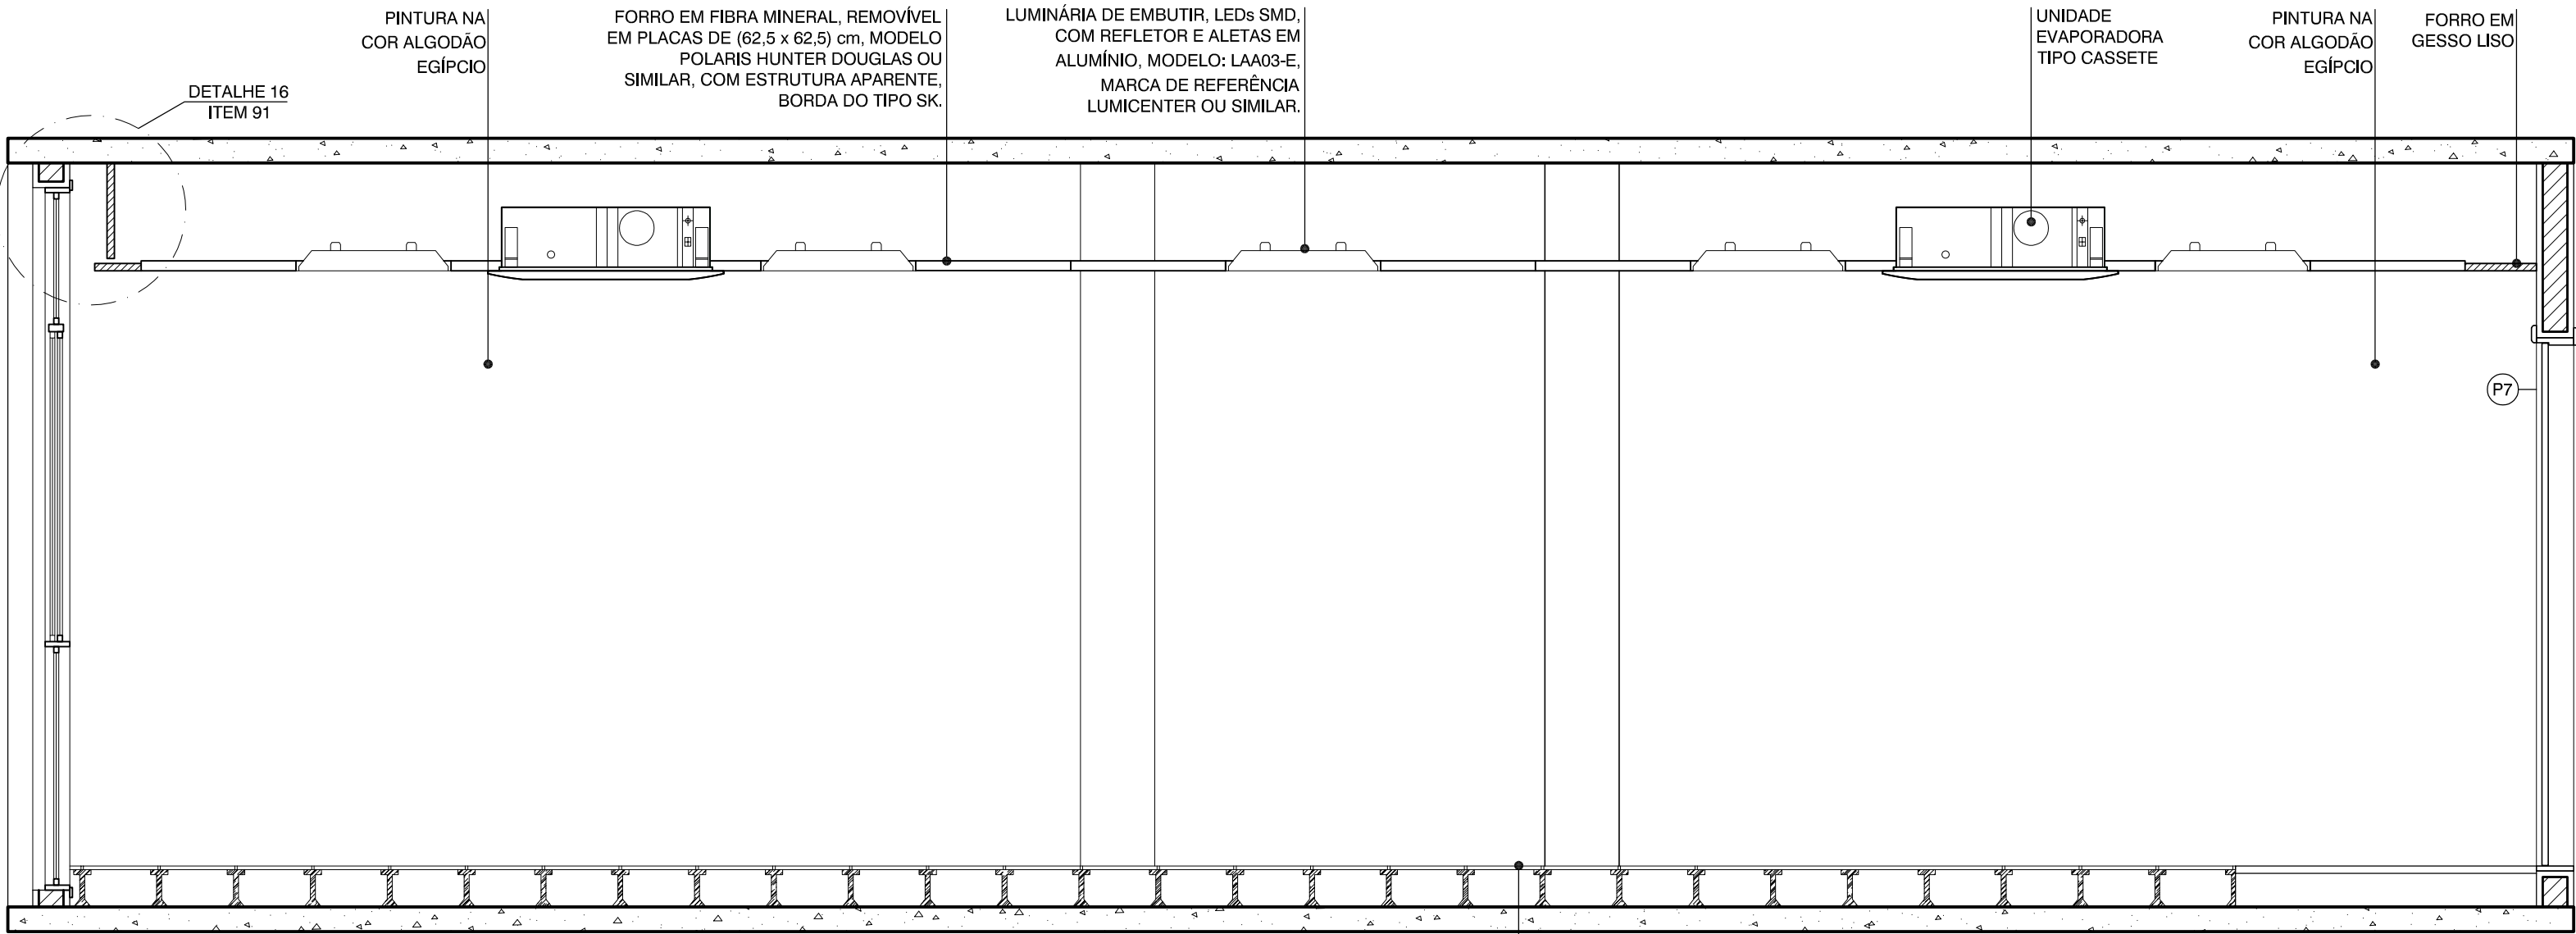

VISTA 4 - CALL CENTER


94 ESCALA 1:25

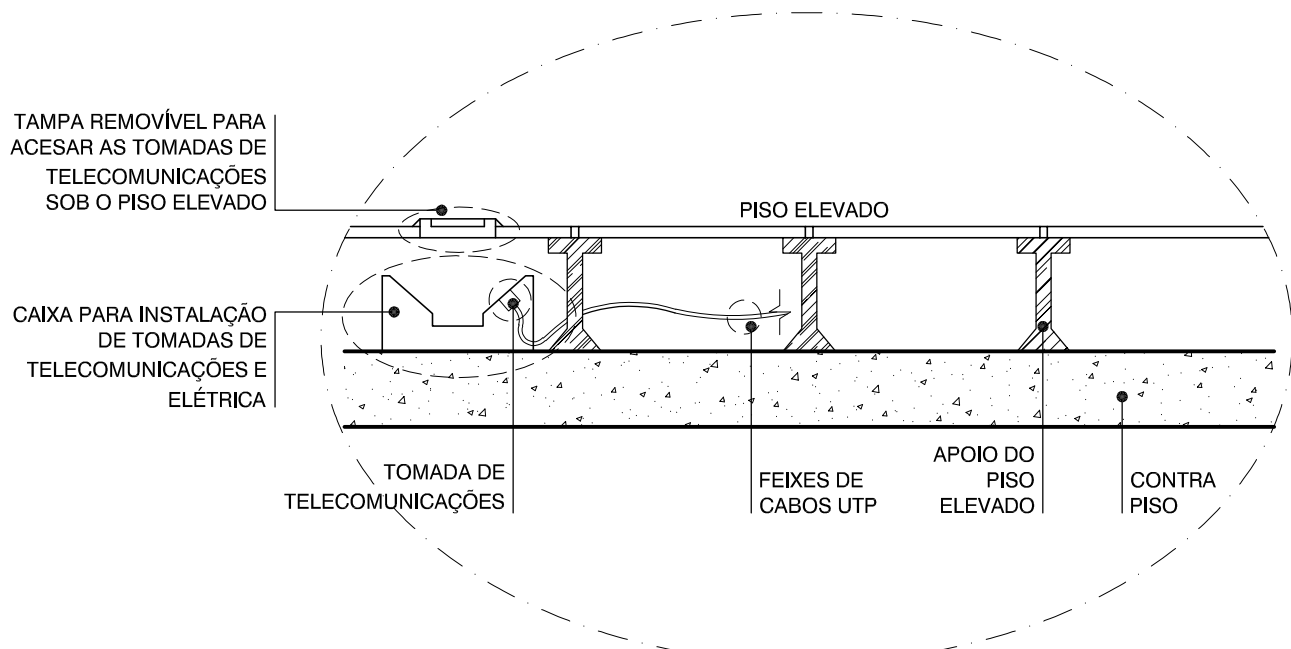


DETALHE 17 PISO ELEVADO

95 ESCALA 1:10


01		ALTERAÇÃO REVESTIMENTOS FACHADAS / LETREIROS / ESPECIFICAÇÃO DO BRISE		MÔNICA ROCHA	
19/03/2014					
Nº		DESCRIÇÃO		RESPONSÁVEL	
				DATA	
REVISÃO					
 GOVERNO DO ESTADO DO ESPÍRITO SANTO SECRETARIA DE ESTADO DA SEGURANÇA PÚBLICA E DEFESA SOCIAL Gerência de Arquitetura e Engenharia					
SESPES Av. Mascarenhas de Moraes, nº 2355, Bento Ferreira, Vitória-ES					
Título: EDÍFICIO INSTITUCIONAL					
Local: AV. MARECHAL MASCARENHAS DE MORAES, nº2355, BENTO FERREIRA - VITÓRIA - ES					
Proprietário: SECRETARIA DE ESTADO DA SEGURANÇA PÚBLICA E DEFESA SOCIAL - SESP					
Equipe de Autoria:					
MONICA GONCALVES DE FREITAS ROCHA:09485685777 Mônica Gonçalves de Freitas Rocha - CAU nº A99659-9 Assinado de forma digital por MONICA GONCALVES DE FREITAS ROCHA:09485685777 Dados: 2021.07.01 15:13:07 -03'00'					
Assunto: PROJETO ARQUITETÔNICO - DETALHAMENTO Etapas: PROJETO EXECUTIVO Referência: VISTA 2, 3 E 4 CALL CENTER; DETALHES. Áreas: 2º Pavto.: 801,42m²					
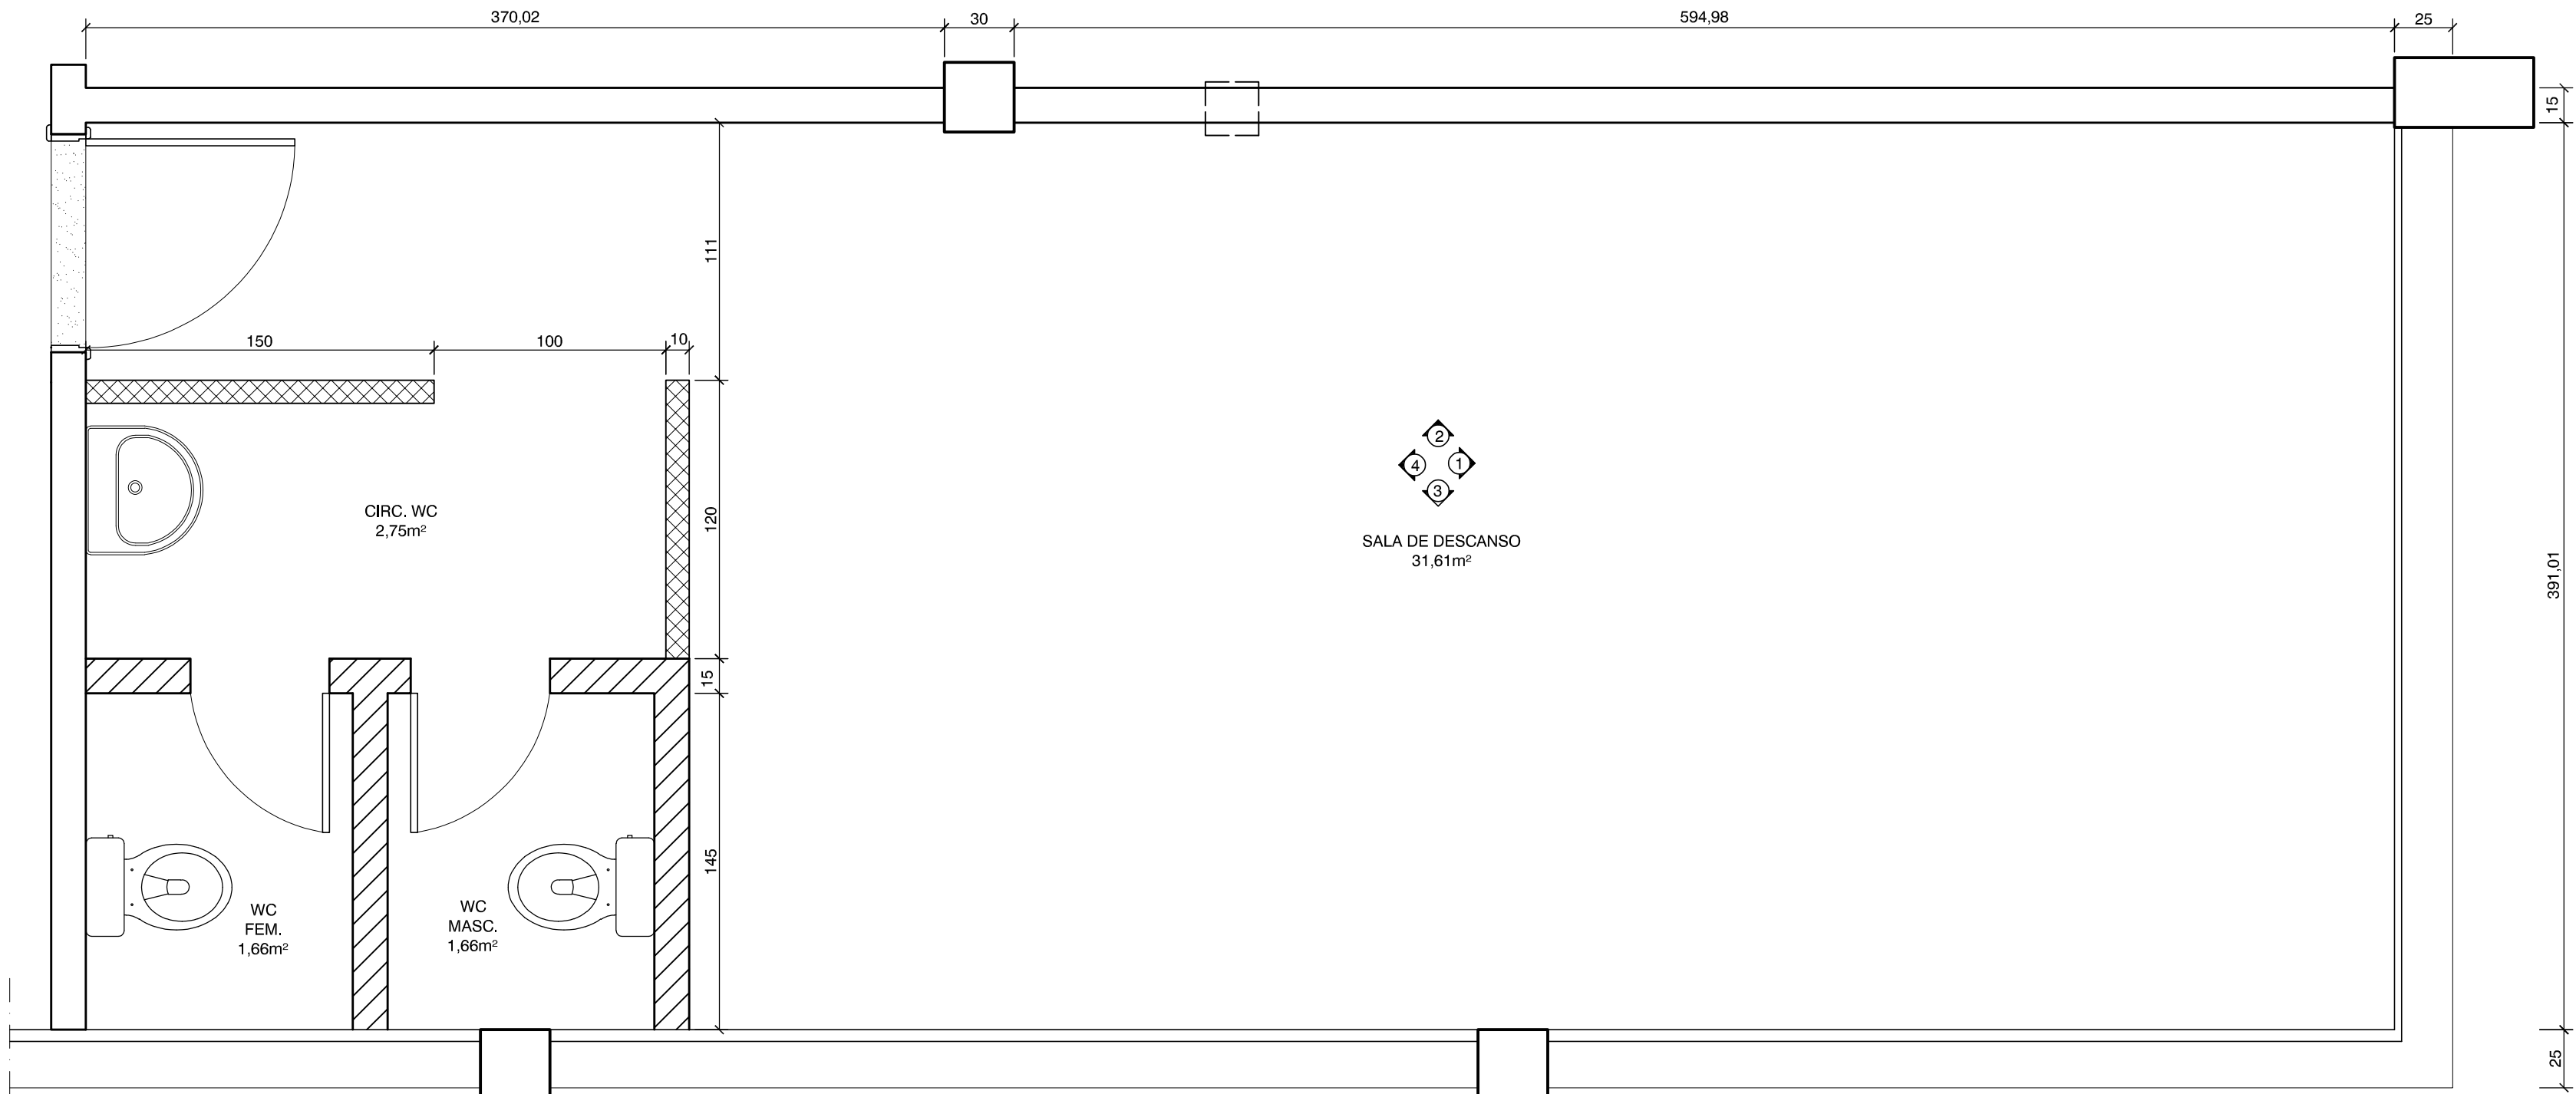


96 PLANTA BAIXA - SALA DE DESCANSO ESCALA 1:25

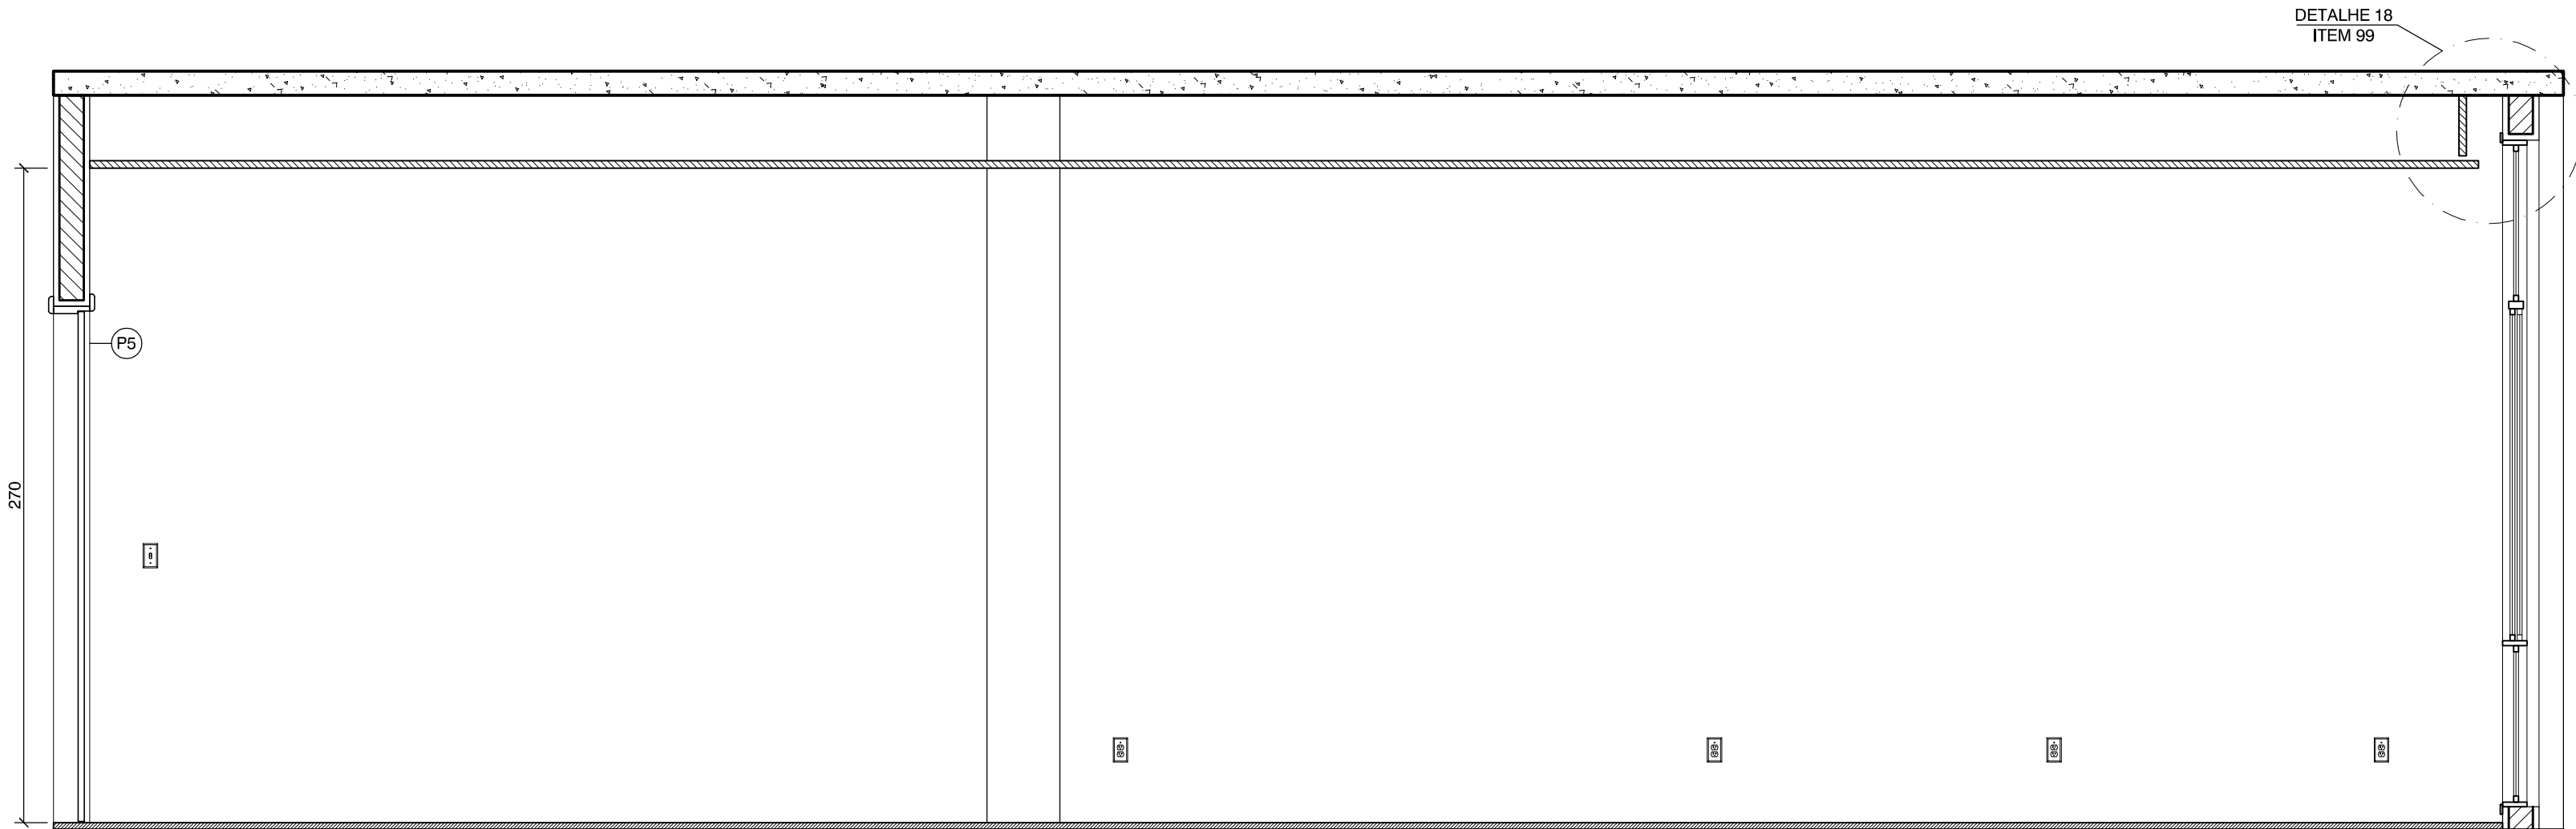


98 VISTA 02 - SALA DE DESCANSO ESCALA 1:25

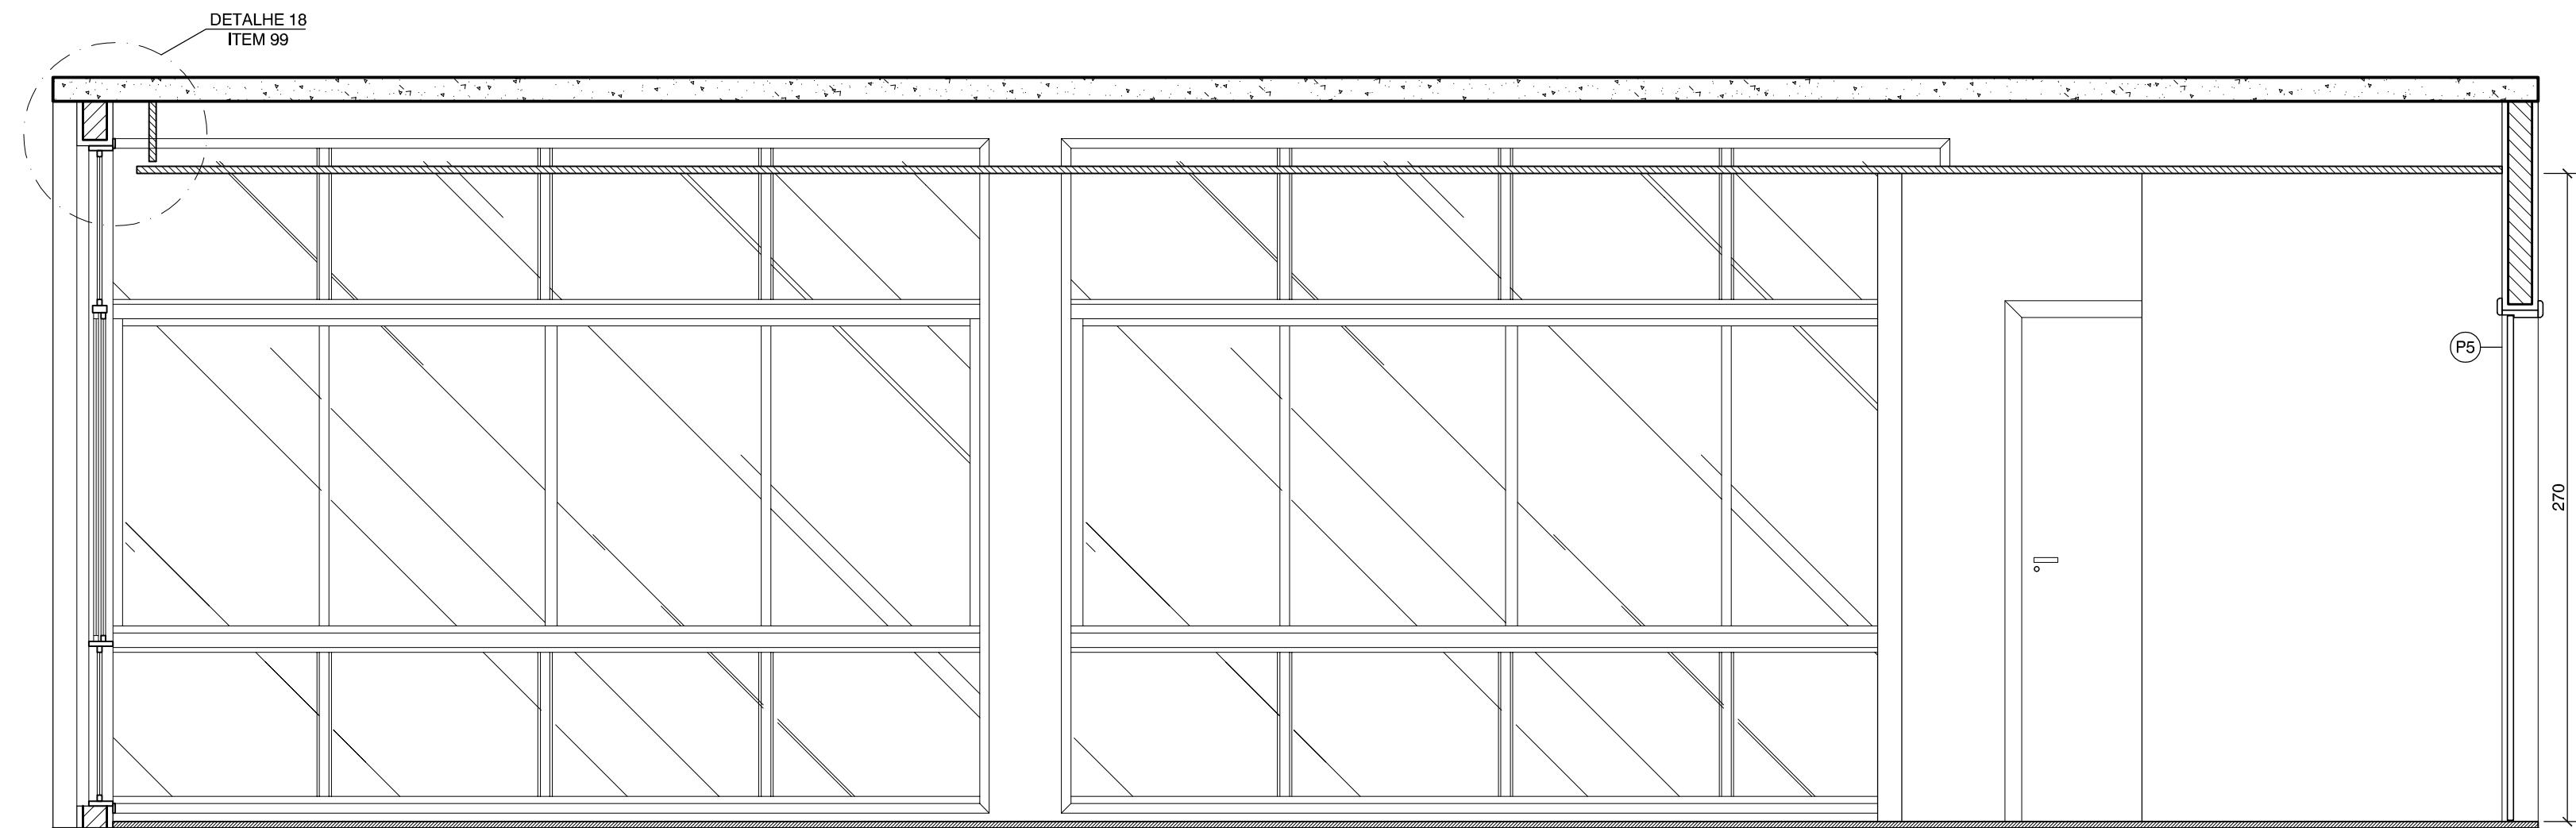


100 VISTA 04 - SALA DE DESCANSO ESCALA 1:25

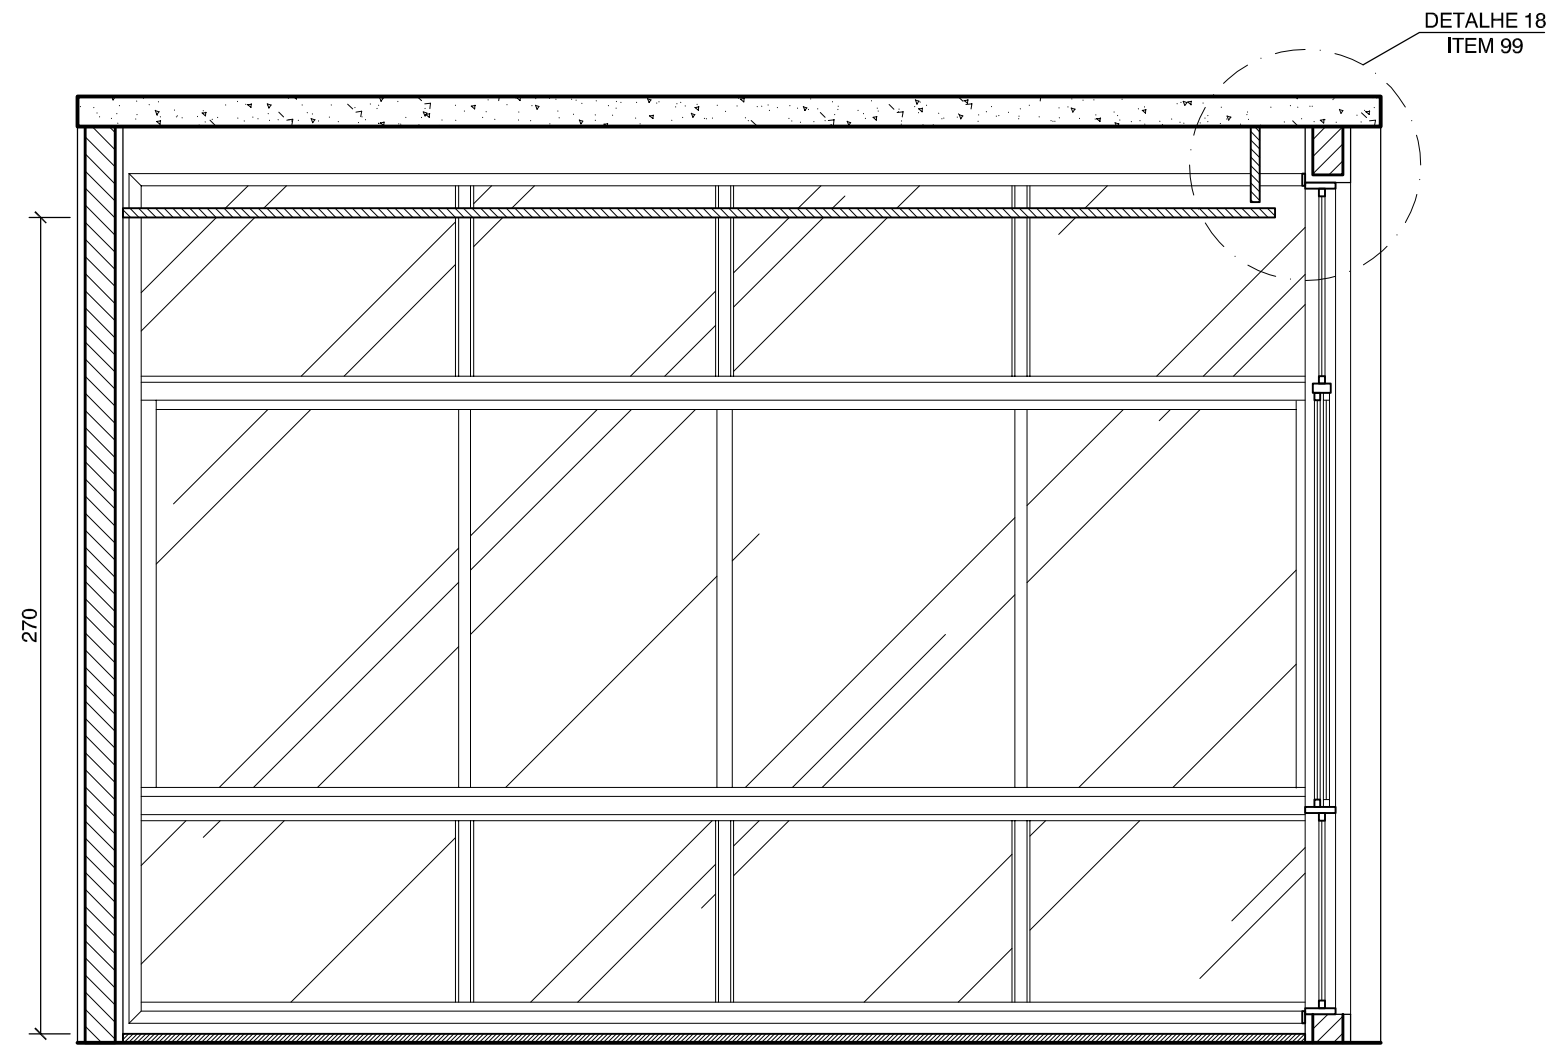

97 VISTA 01 - SALA DE DESCANSO ESCALA 1:25

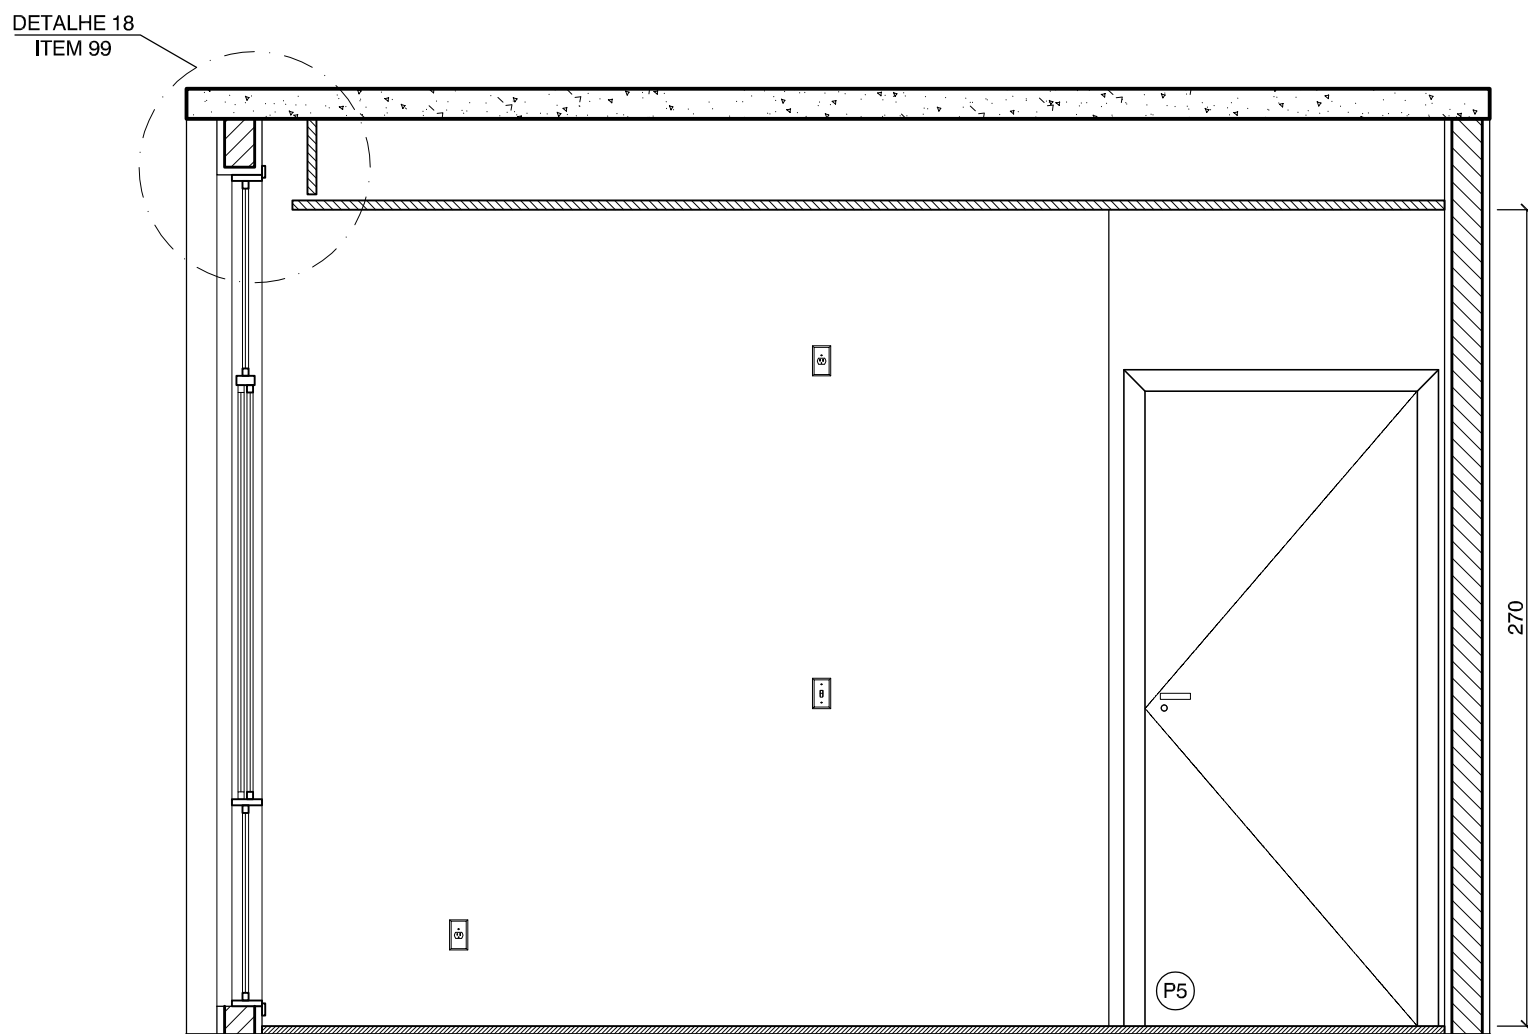

99 VISTA 03 - SALA DE DESCANSO ESCALA 1:25

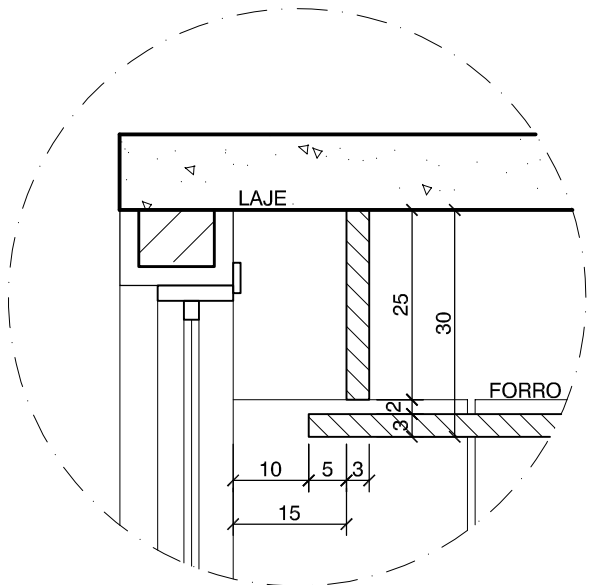





101 DETALHE 18 - CORTINEIRO ESPECIAL ESCALA 1:10

OR	Nº	ESP
1	7	0.15
2	7	0.20
3	7	0.25
4	7	0.50
5	7	0.10
6	7	0.09
7	7	0.05
8	7	0.35
9	10	0.2
10	51	0.09
11	62	0.09
12	64	0.15
13	84	0.05
14	96	0.09
15	102	0.05
16	157	0.05
17	176	0.10
18	180	0.15
19	251	0.10
20	252	0.10
21	253	0.10
22	254	0.10
23	255	0.10
EMAIS CORES:		
.10-BY LAYER		

01	ALTERAÇÃO REVESTIMENTOS FACHADAS / LETREIROS / ESPECIFICAÇÃO DO BRISE	MÔNICA ROCHA	19/03/2014
Nº	DESCRIÇÃO	RESPONSÁVEL	DATA
REVISÃO			
GOVERNO DO ESTADO DO ESPÍRITO SANTO SECRETARIA DE ESTADO DA SEGURANÇA PÚBLICA E DEFESA SOCIAL Gerência de Arquitetura e Engenharia			
SESPES Av. Mascarenhas de Moraes, nº 2355, Bento Ferreira, Vitória-ES			
Título: EDIFÍCIO INSTITUCIONAL Local: AV. MARECHAL MASCARENHAS DE MORAES, nº2355, BENTO FERREIRA - VITÓRIA - ES			
Proprietário: SECRETARIA DE ESTADO DA SEGURANÇA PÚBLICA E DEFESA SOCIAL - SESP			
Equipe de Autoria: MONICA GONCALVES DE FREITAS ROCHA:09485685777 Mônica Gonçalves de Freitas Rocha - CAU nº A99659-9			
Assinado de forma digital por MONICA GONCALVES DE FREITAS ROCHA:09485685777 Dados: 2021.07.01 15:13:56 -03'00'			
Assunto: PROJETO ARQUITETÔNICO - DETALHAMENTO		Etapa: PROJETO EXECUTIVO	
Referência: - PLANTA BAIXA SALA DE DESCANSO; - VISTAS SALA DE DESCANSO; - DETALHES.		Áreas: 2º Pavto.: 801,42m²	
Arquivo: S:\ADMINISTRACAO\GEARE\PROJETOS\AMPLIACAO CIODES CALL CENTER SESP.		Data: Julho/2021 Escala: Indicada Prancha: 12/12 Formato: A1	

PROJETO DETALHAMENTO MARCENARIA

EMAIS CORES:
.10-BY LAYER

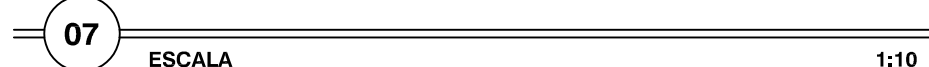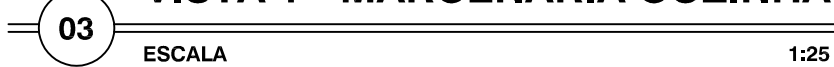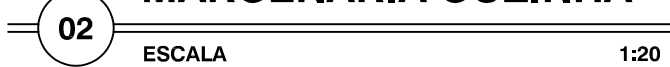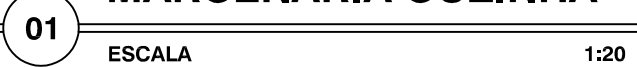

A1





01	ALTERAÇÃO REVESTIMENTOS FACHADAS / LETREIROS / ESPECIFICAÇÃO DO BRISE	MÔNICA ROCHA	19/03/2014	
Nº	DESCRIÇÃO	RESPONSÁVEL	DATA	
REVISÃO				
 GOVERNO DO ESTADO DO ESPÍRITO SANTO SECRETARIA DE ESTADO DA SEGURANÇA PÚBLICA E DEFESA SOCIAL Gerência de Arquitetura e Engenharia				
SESPES Avenida Marechal de Morães, nº 2355, Bento Ferreira, Vitória-ES Título: EDIFÍCIO INSTITUCIONAL Local: AV. MARECHAL MASCARENHAS DE MORAES, n°2355, BENTO FERREIRA - VITÓRIA - ES Proprietário: SECRETARIA DE ESTADO DA SEGURANÇA PÚBLICA E DEFESA SOCIAL - SESP Equipe de Autoria: MONICA GONCALVES DE FREITAS ROCHA:09485685777 A assinado de forma digital por MONICA GONCALVES DE FREITAS ROCHA:09485685777 Dados: 2021.07.01 15:15:39 -03'00' Mônica Gonçalves de Freitas Rocha - CAU n° A99659-9				
		Norte Magnético: NQ E W S NNM		
Assunto:	PROJETO ARQUITETÔNICO - DETALHAMENTO	Etapla:	PROJETO EXECUTIVO	
Referência:	- DETALHAMENTO DO PAINEL DO CIODES;	Áreas:	Escalas:	
		2ª Pavto.: _____	Indicada	
			Prancha:	
			02/02	
Arquivo:	S:\ADMINISTRACAO\GEARE\PROJETOS\AMPLIAÇÃO CIODES CALL CENTER SESP.			Formato: A


SECRETARIA DE ESTADO DA SEGURANÇA PÚBLICA E DEFESA SOCIAL
Gerência de Arquitetura e Engenharia

**PROJETO INSTALAÇÕES ELÉTRICAS E
CABEAMENTO ESTRUTURADO
ANOTAÇÃO DE RESPONSABILIDADE TÉCNICA**

OUTUBRO/2020
VITÓRIA -ES

PROJETO INSTALAÇÕES ELÉTRICAS E CABEAMENTO ESTRUTURADO

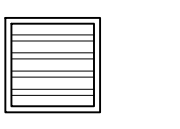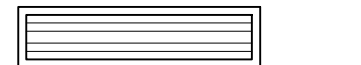
QUADRO DE ILUMINAÇÃO		
NOM.	DESCRIÇÃO	QTD.
	LUMINÁRIA DE EMBUTIR, LEDs SMD, COM REFLETOR E ALETAS EM ALUMÍNIO, MODELO: LAA03-E, 37W. MARCA DE REFERÊNCIA LUMICENTER OU SIMILAR.	95
	LUMINÁRIA DE EMBUTIR, COM DUAS LÂMPADAS LED DE 20W, COM REFLETOR E ALETAS EM ALUMÍNIO, REF.: CAA01-E232, MARCA DE REFERÊNCIA LUMICENTER OU SIMILAR.	67
	LUMINÁRIA DE EMBUTIR COMPLETA, CORPO CH. AÇO PINTADA BRANCA, REFLETOR ALETAS PARABÓLICA ALUMÍNIO, ALTA PUREZA E REFLETÂNCIA, COM DUAS LÂMPADAS FLUORESCENTES TUBULARES DE 16W/127V, REATOR DUPLO 127, PARTIDA RÁPIDA, AFP, SOQ. ANTIVIB., REF.: CAA01-E216 LUMICENTER OU SIMILAR.	07
	FITA EM LED BRANCO QUENTE 3000K, 12V. NA COR BRANCO QUENTE.	8,60m²
	ILUMINAÇÃO SPOT LED, BRANCO QUENTE 2700K, 2W, NA COR NIQUEL, MARCA REFER. LIGHT CENTER.	20

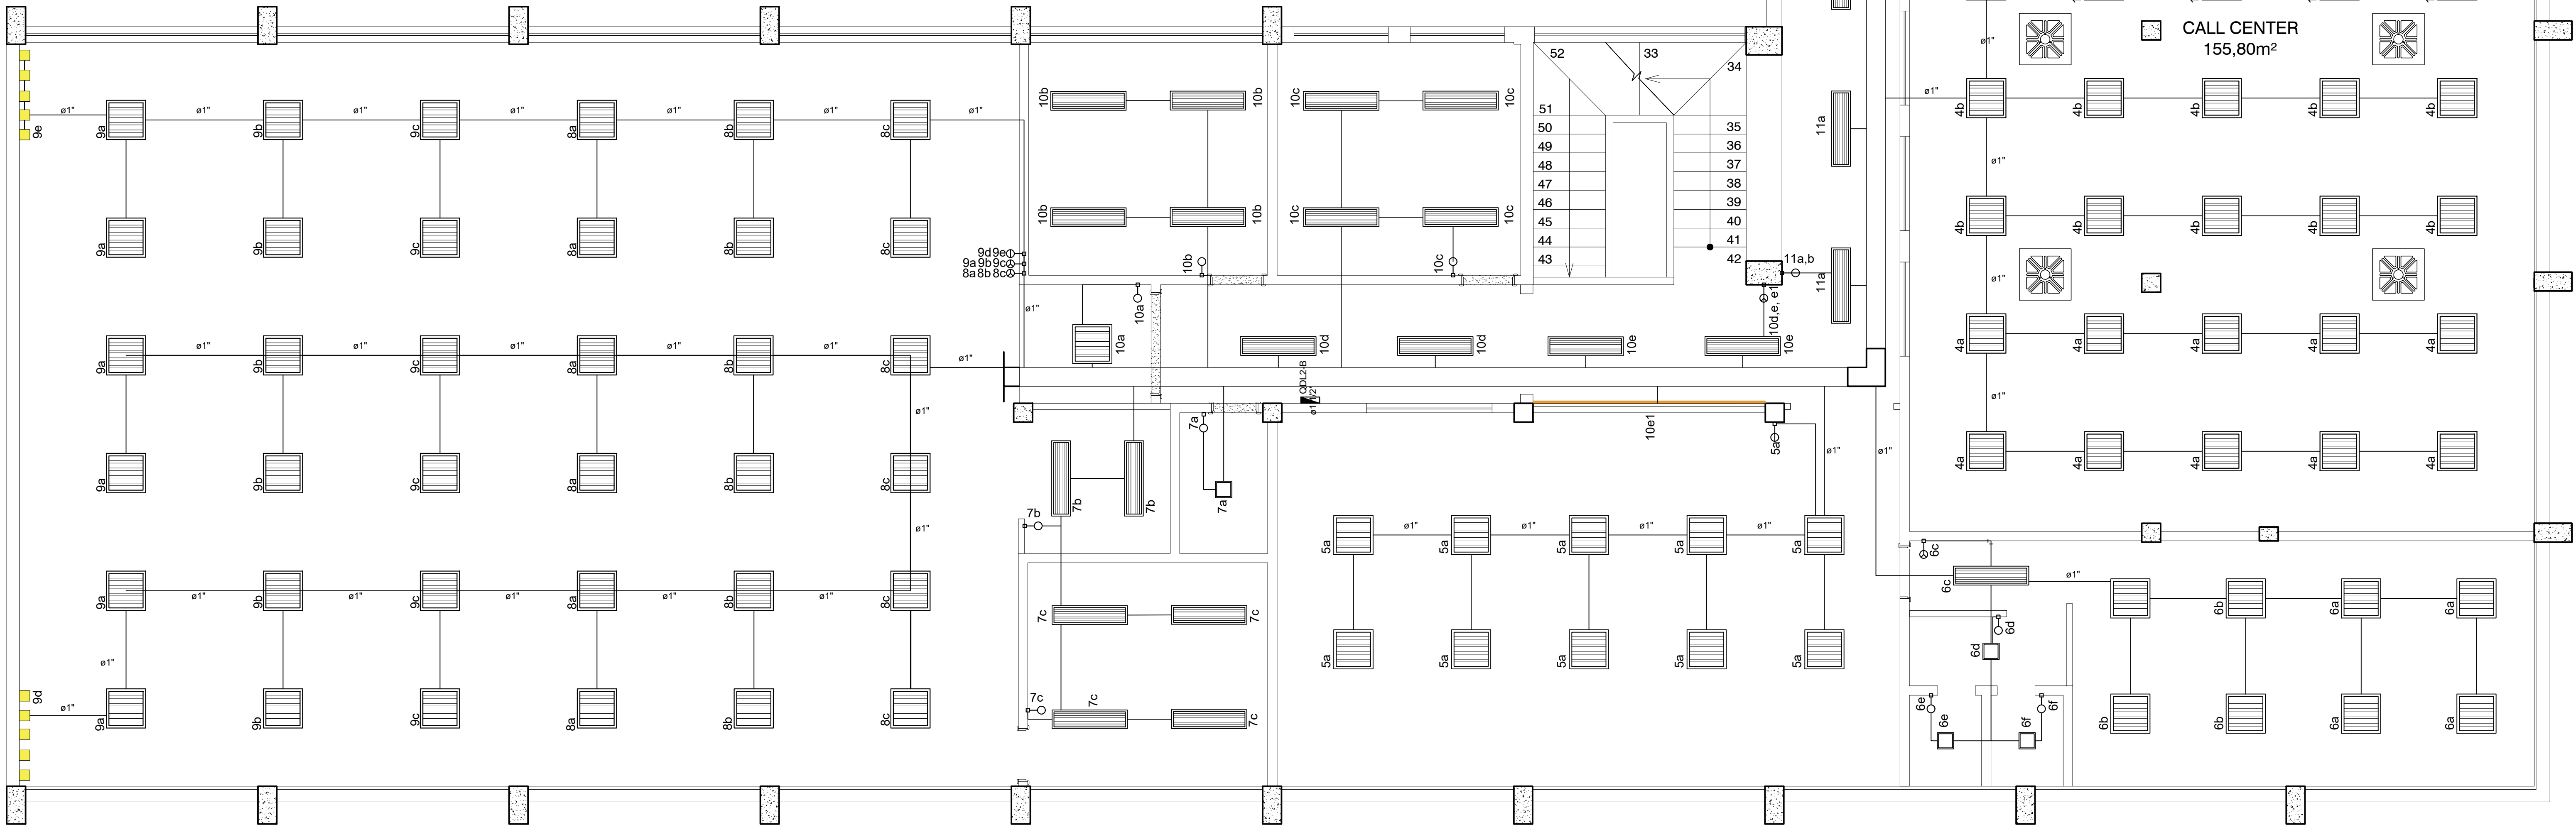

01



PLANTA BAIXA ILUMINAÇÃO

ESCALA 1:100

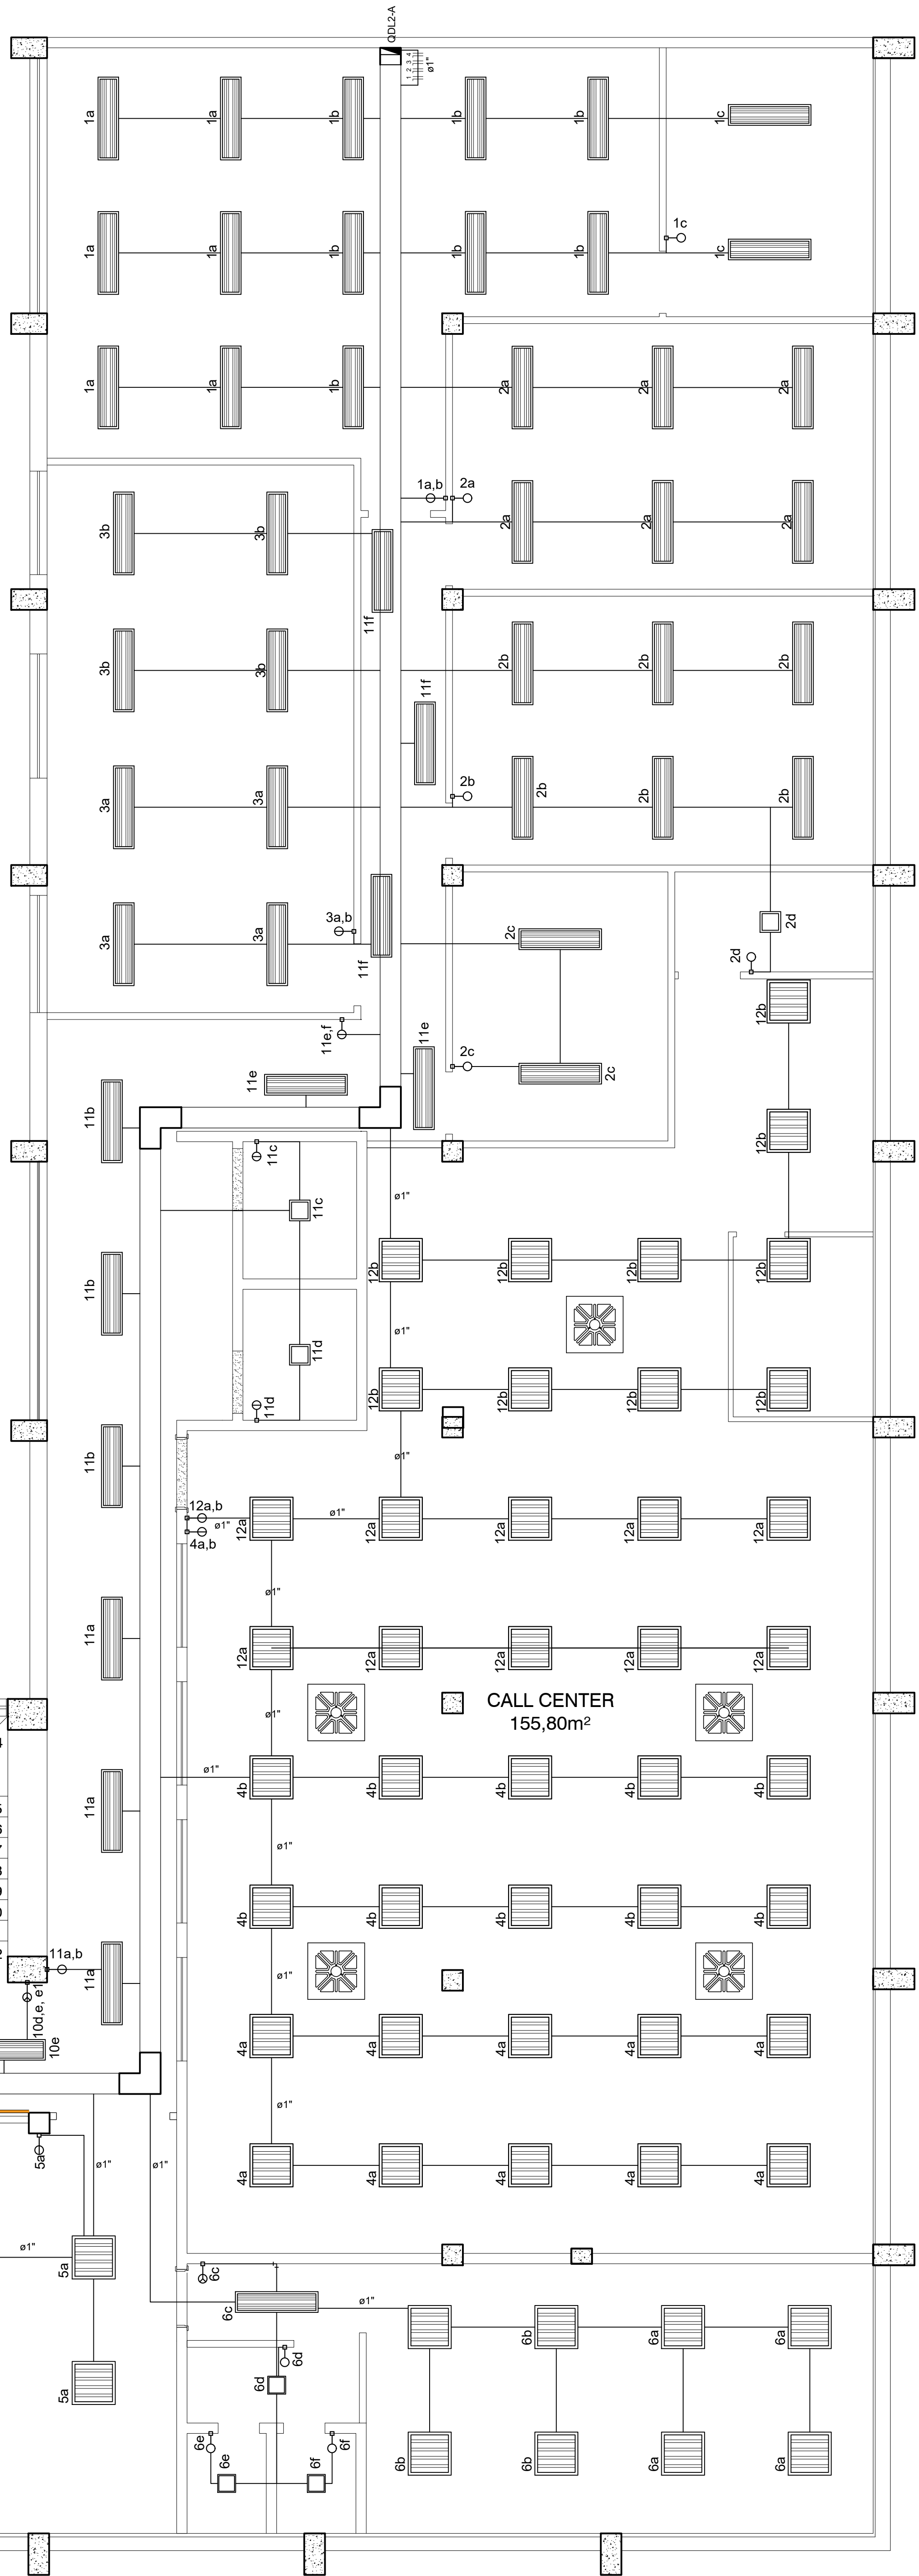

Nº		DESCRIÇÃO	RESPONSÁVEL	DATA
REVISÃO				
GOVERNO DO ESTADO DO ESPÍRITO SANTO SECRETARIA DE ESTADO DA SEGURANÇA PÚBLICA E DEFESA SOCIAL Gerência de Arquitetura e Engenharia				
Título: EDIFÍCIO INSTITUCIONAL				
Local: AV. MARECHAL MASCARENHAS DE MORAES, nº2355, BENTO FERREIRA - VITÓRIA - ES				
Proprietário: ESTADO DO ESPÍRITO SANTO - SECRETARIA DE ESTADO DA SEGURANÇA PÚBLICA E DEFESA SOCIAL				
Equipe de Autoria:		Assinado de forma digital por VICTOR ABRAAO FREITAS:132412547 04		Nome Magnético:  NM
Assunto: PROJETO ELÉTRICO		Etapas: EXECUTIVO		Unidade: Metro
Referência: - PLANTA BAIXA ILUMINAÇÃO.		Áreas:		Data: Outubro/2020
		2º Período: _____		Escala: Indicada
				Prancha: 01/05
Arquivo: S:\ADMINISTRACAO\GEARE\PROJETOS\AMPLIACAO CIDDES CALL CENTER SESP\3.ELETRICO.				
Formato: A0				

LEGENDA	
	Cotovelo reto 90°
	Flange
	Interruptor simples - 1 tecla a 1,10m do piso
	Interruptor simples - 2 tecla a 1,10m do piso
	Interruptor simples - 3 teclas a 1,10m do piso
	Luminária p/ lâmp. fluor. tubular - embutir
	Quadro de distribuição - embutir a 1,50m do piso
	Quadro de distribuição - sobrepor a 1,50m do piso
	Rack aberto padrão - 19"
	Tomada RJ45 - 0,30m do piso
	Tomada RJ45 - 1,20m do piso
	Tomada RJ45 no piso
	Tomada hexagonal (NBR 14136) - 2P+T 10 A a 0,30m do piso
	Tomada hexagonal (NBR 14136) - 2P+T 10 A a 1,10m do piso
	Tomada hexagonal (NBR 14136) - 2P+T 10 A a 2,20m do piso
	Tomada hexagonal (NBR 14136) - 2P+T 20 A a 1,10m do piso

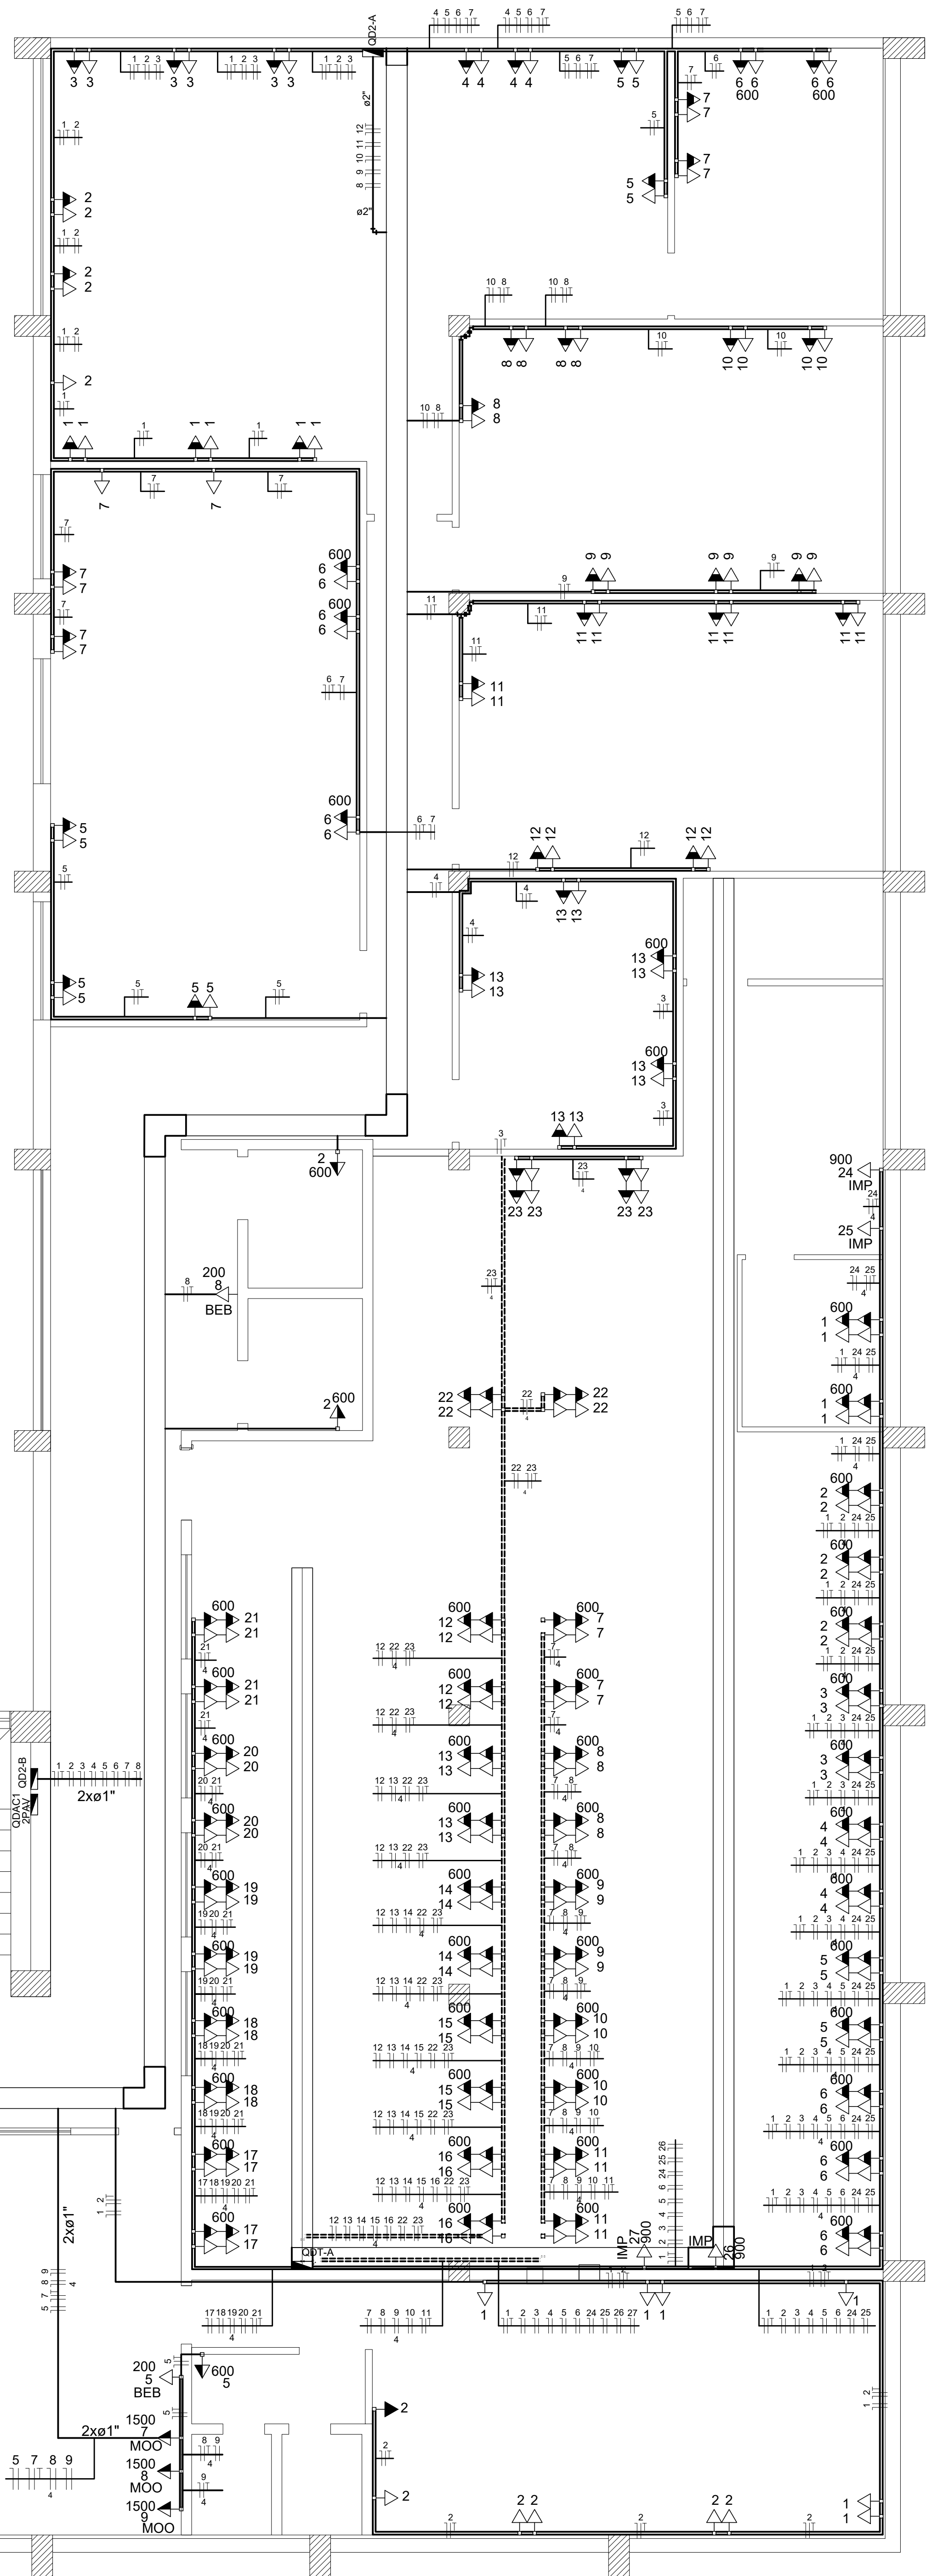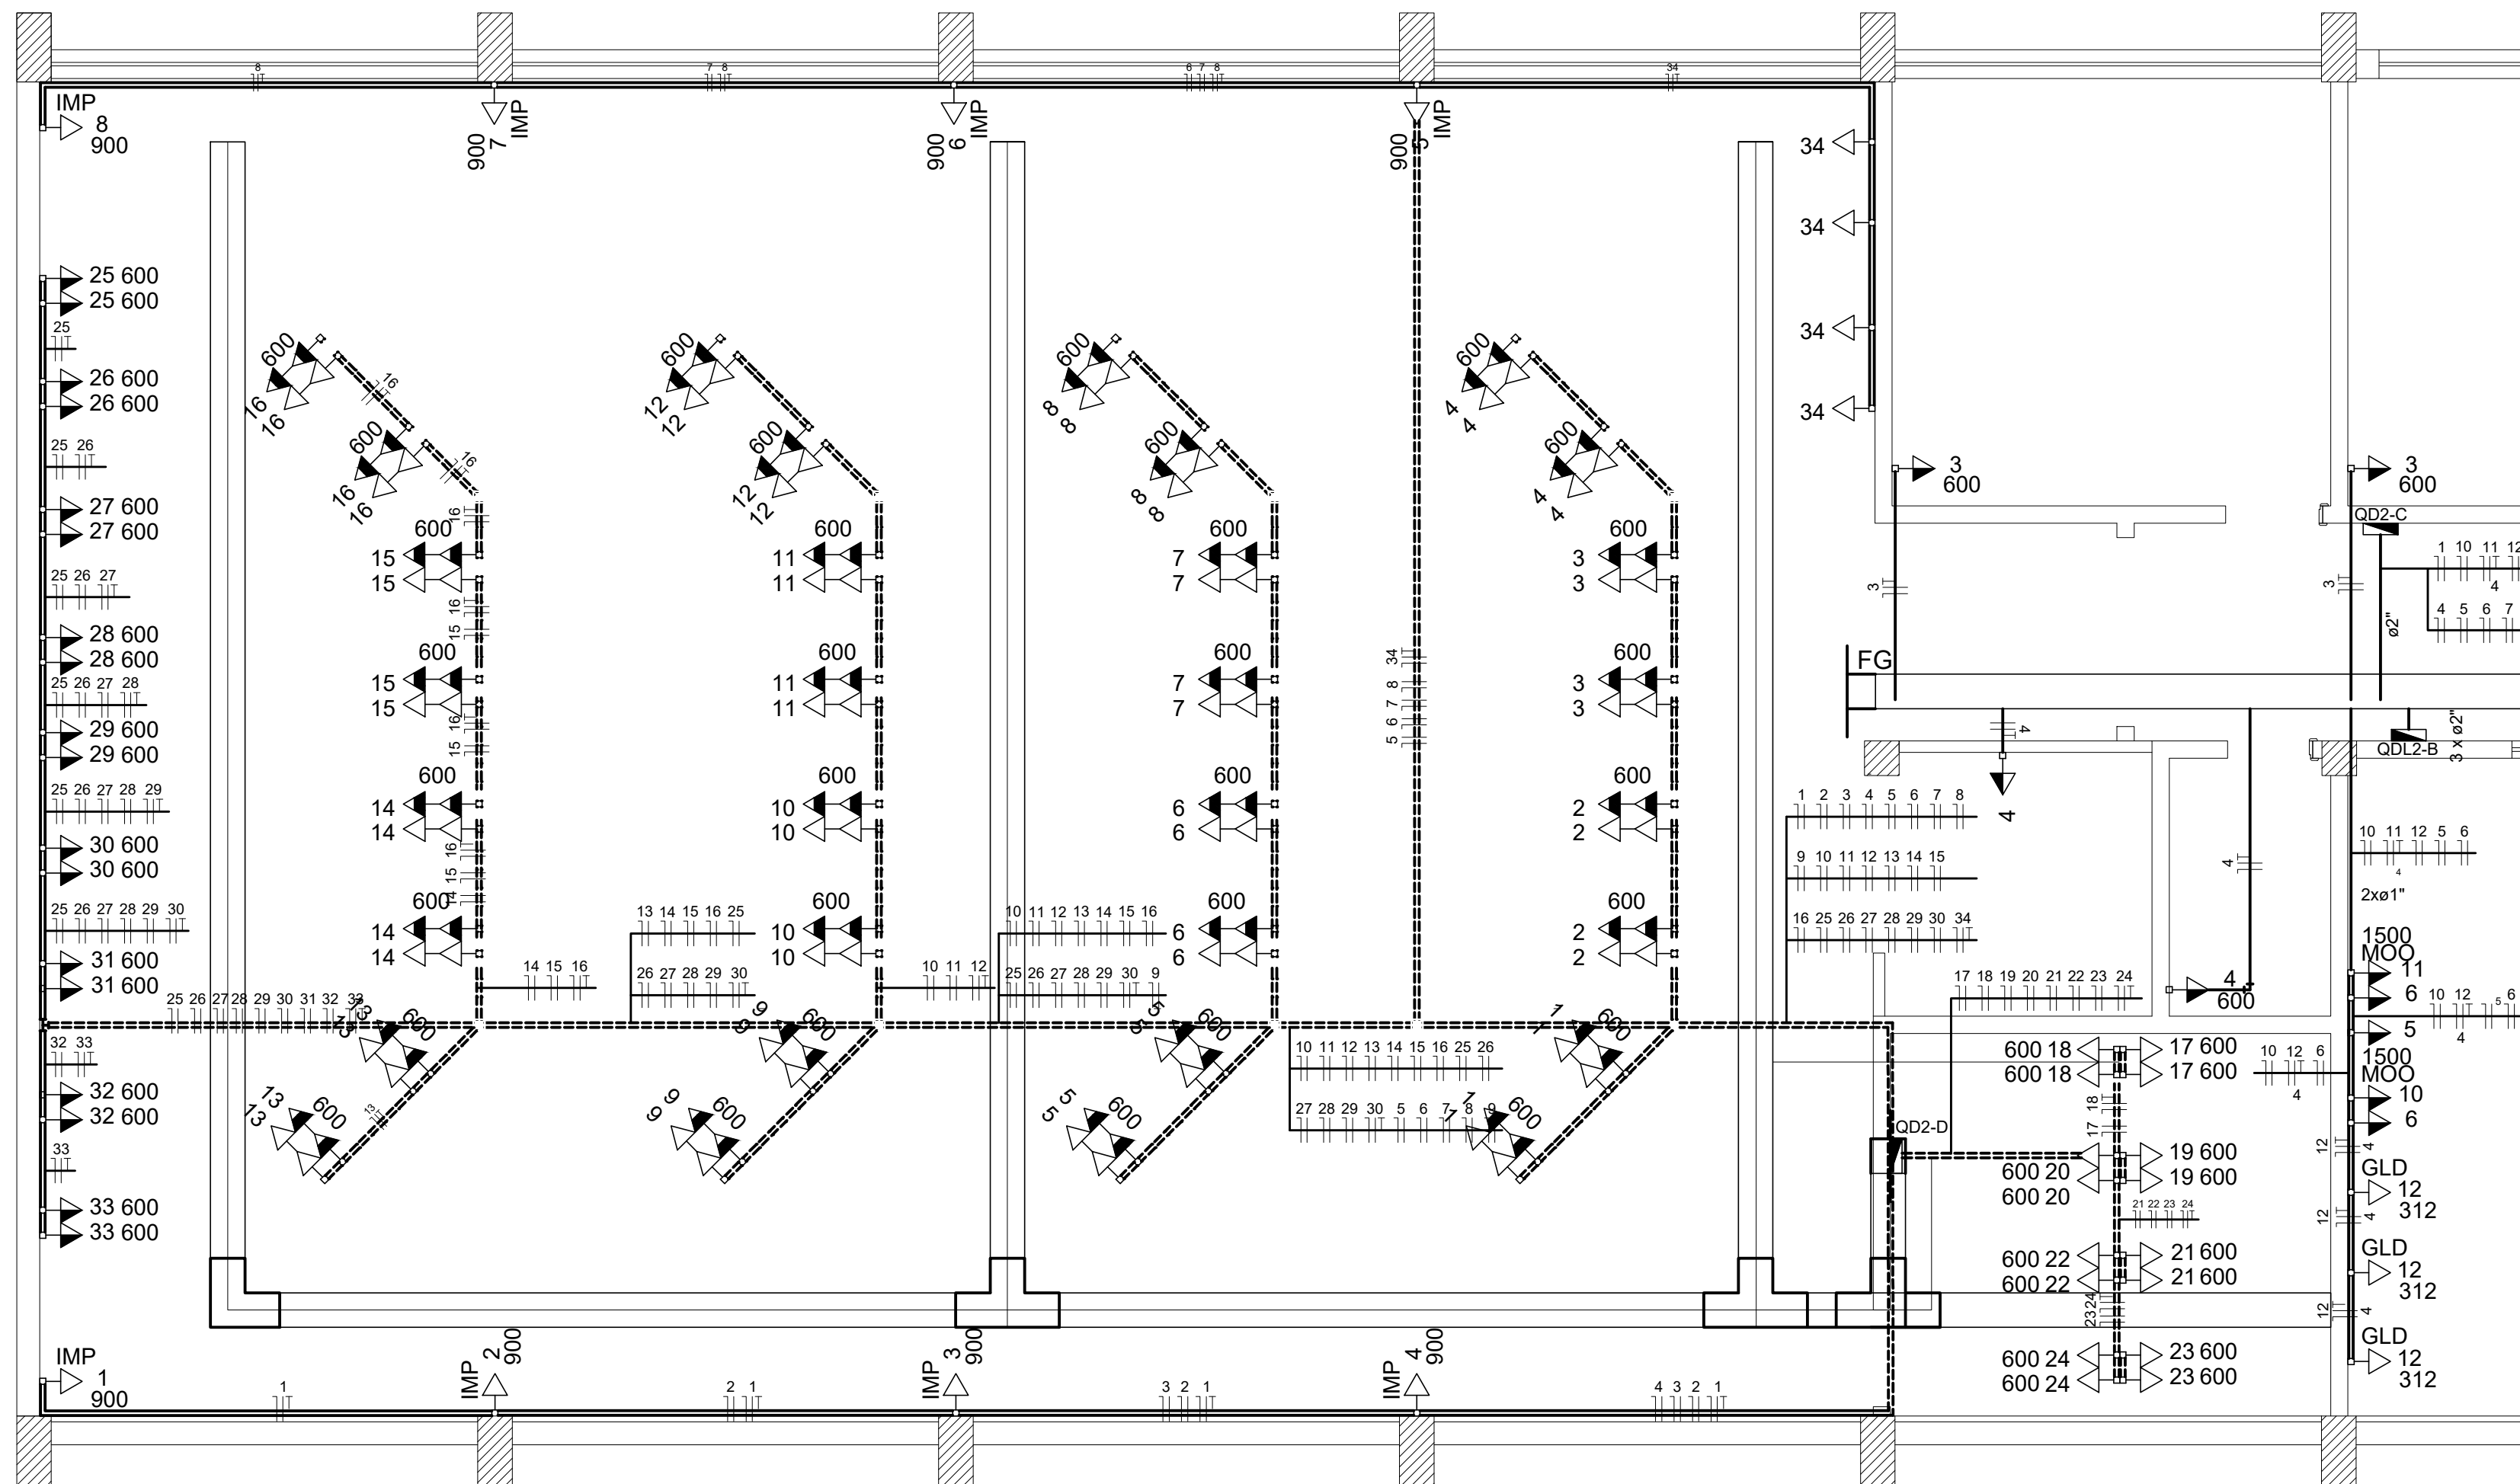











PLANTA BAIXA TOMADAS



02

ESCALA

1:100

Nº		DESCRIÇÃO	RESPONSÁVEL	DATA
REVISÃO				
GOVERNO DO ESTADO DO ESPÍRITO SANTO SECRETARIA DE ESTADO DA SEGURANÇA PÚBLICA E DEFESA SOCIAL Gerência de Arquitetura e Engenharia				
SESPE		Título: EDIFÍCIO INSTITUCIONAL Assinatura: AV. MARECHAL MASCARENHAS DE MORAES, nº2355, BENTO FERREIRA - VITÓRIA - ES		
Propriedade:		ESTADO DO ESPÍRITO SANTO - SECRETARIA DE ESTADO DA SEGURANÇA PÚBLICA E DEFESA SOCIAL		
Equipe de Autoria:		VICTOR ABRAAO FREITAS:13241254 704 Assinado de forma digital por VICTOR ABRAAO FREITAS:13241254704 Data: 2020.10.30 15:56:18 -03'00'		
Assunto:		PROJETO ELÉTRICO		
Referência:		PLANTA BAIXA TOMADAS.		
Etapas:		EXECUTIVO		
Áreas:		2º Piso: 801,42 m²		
Escala:		Indicada		
Prancha:		02/05		
Arquivo:		S:\ADMINISTRACAO\GEARE\PROJETOS\AMPLIACAO ODEOS CALL CENTER SESPE\ELÉTRICO.		
Formato:		A0		

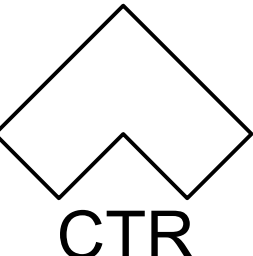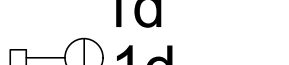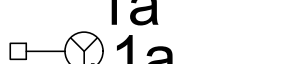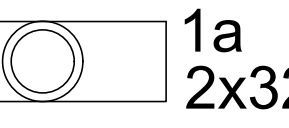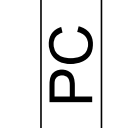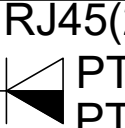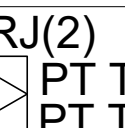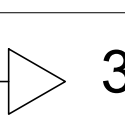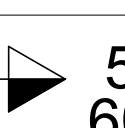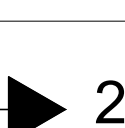LEGENDA	
	Cotovelo reto 90°
	Flange
	Interruptor simples - 1 tecla a 1,10m do piso
	Interruptor simples - 2 tecla a 1,10m do piso
	Interruptor simples - 3 teclas a 1,10m do piso
	Luminária p/ lâmp. fluor. tubular - embutir
	Quadro de distribuição - embutir a 1,50m do piso
	Quadro de distribuição - sobrepor a 1,50m do piso
	Rack aberto padrão - 19"
	Tomada RJ45 - 0,30m do piso
	Tomada RJ45 - 1,20m do piso
	Tomada RJ45 no piso
	Tomada hexagonal (NBR 14136) - 2P+T 10 A a 0,30m do piso
	Tomada hexagonal (NBR 14136) - 2P+T 10 A a 1,10m do piso
	Tomada hexagonal (NBR 14136) - 2P+T 10 A a 2,20m do piso
	Tomada hexagonal (NBR 14136) - 2P+T 20 A a 1,10m do piso

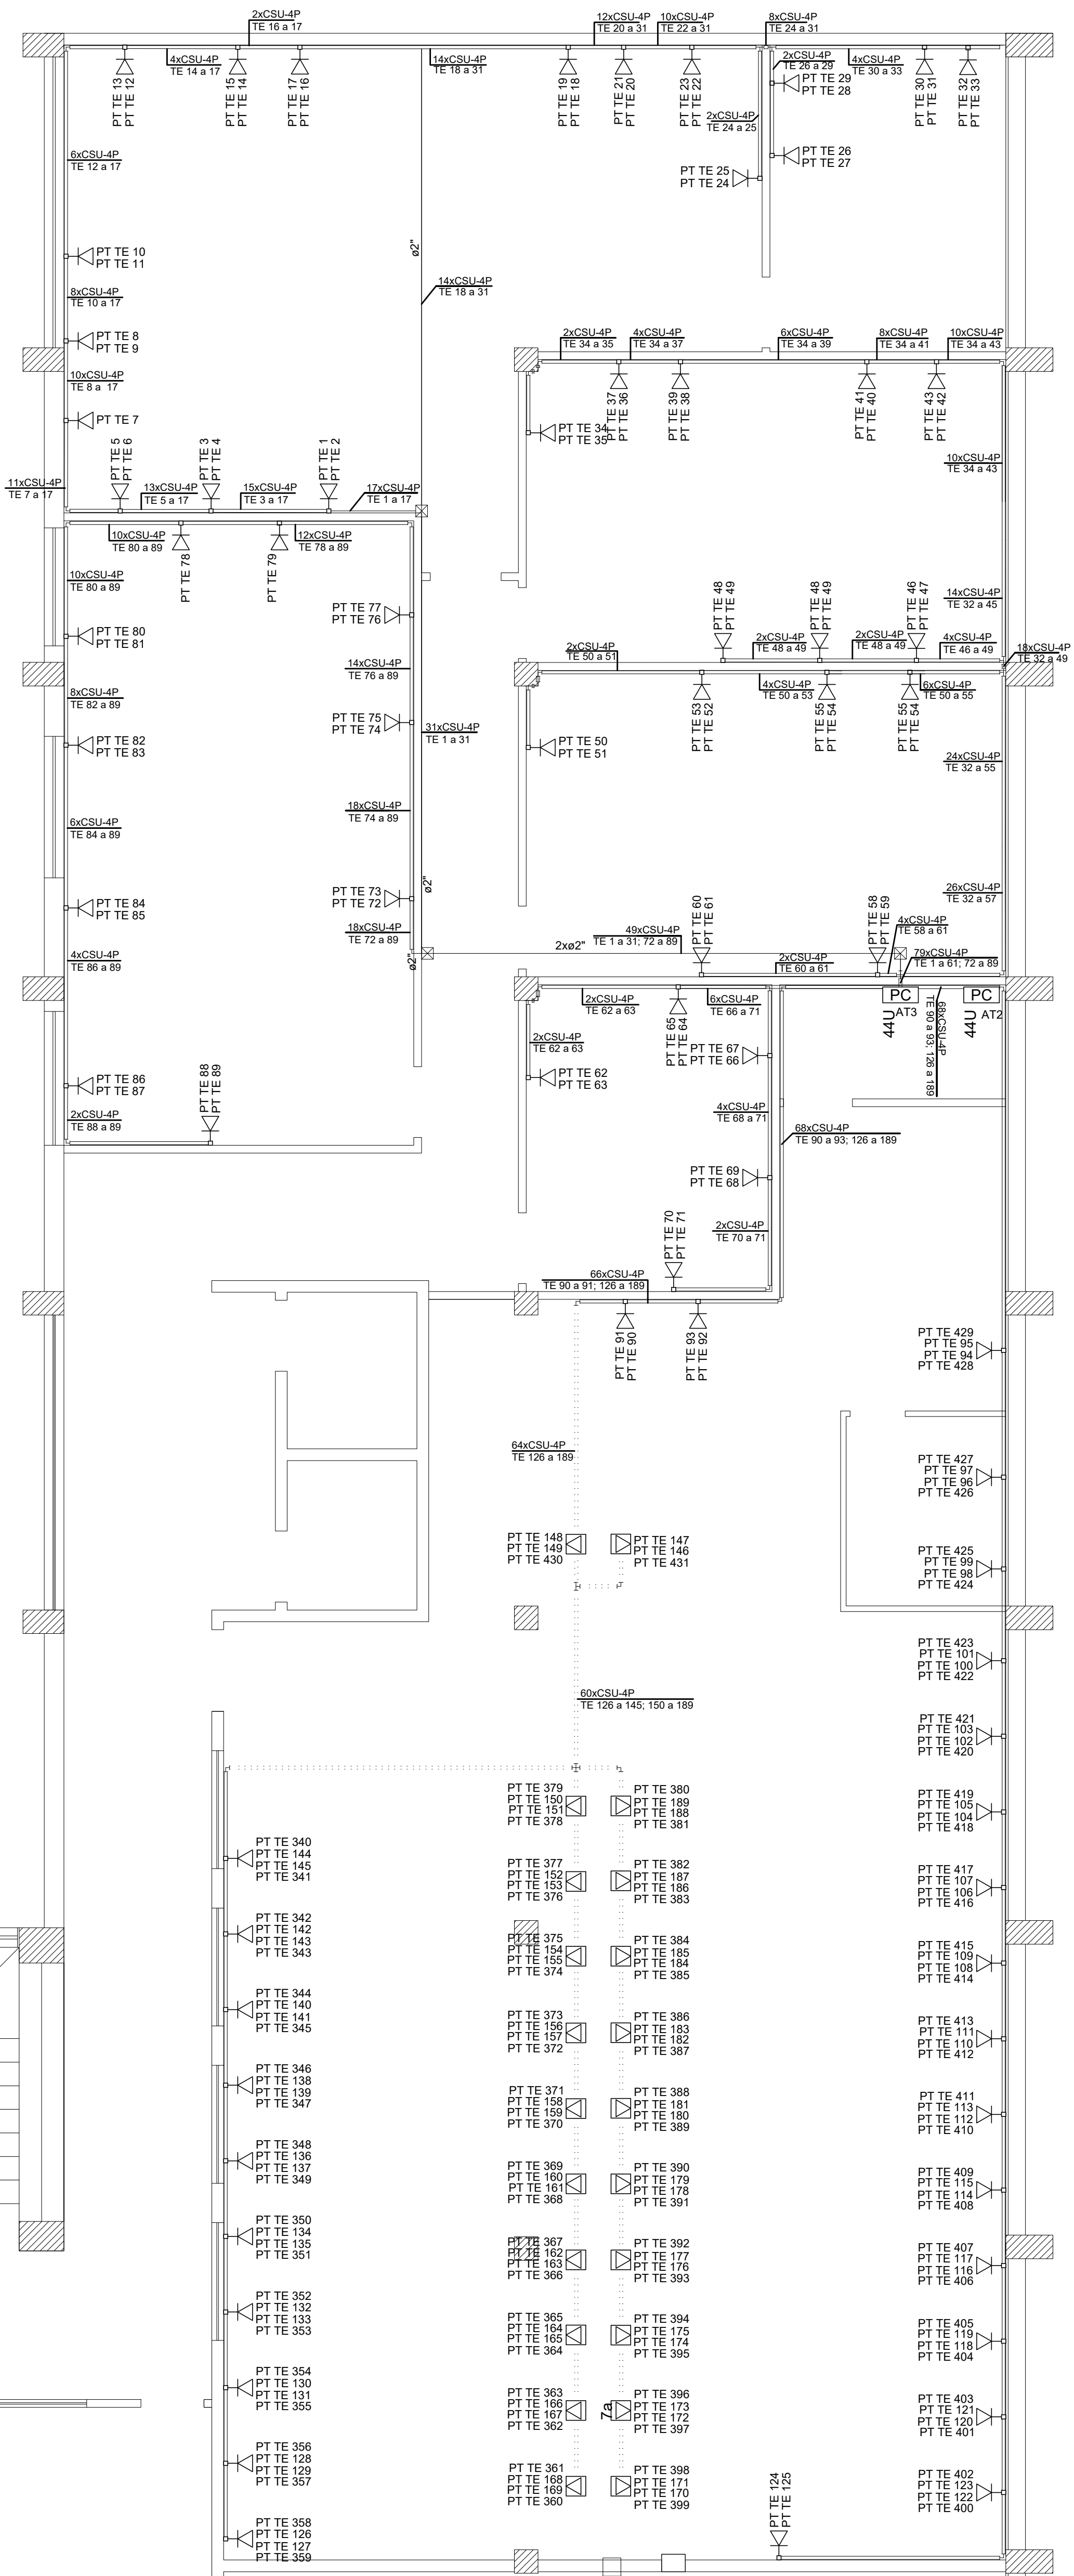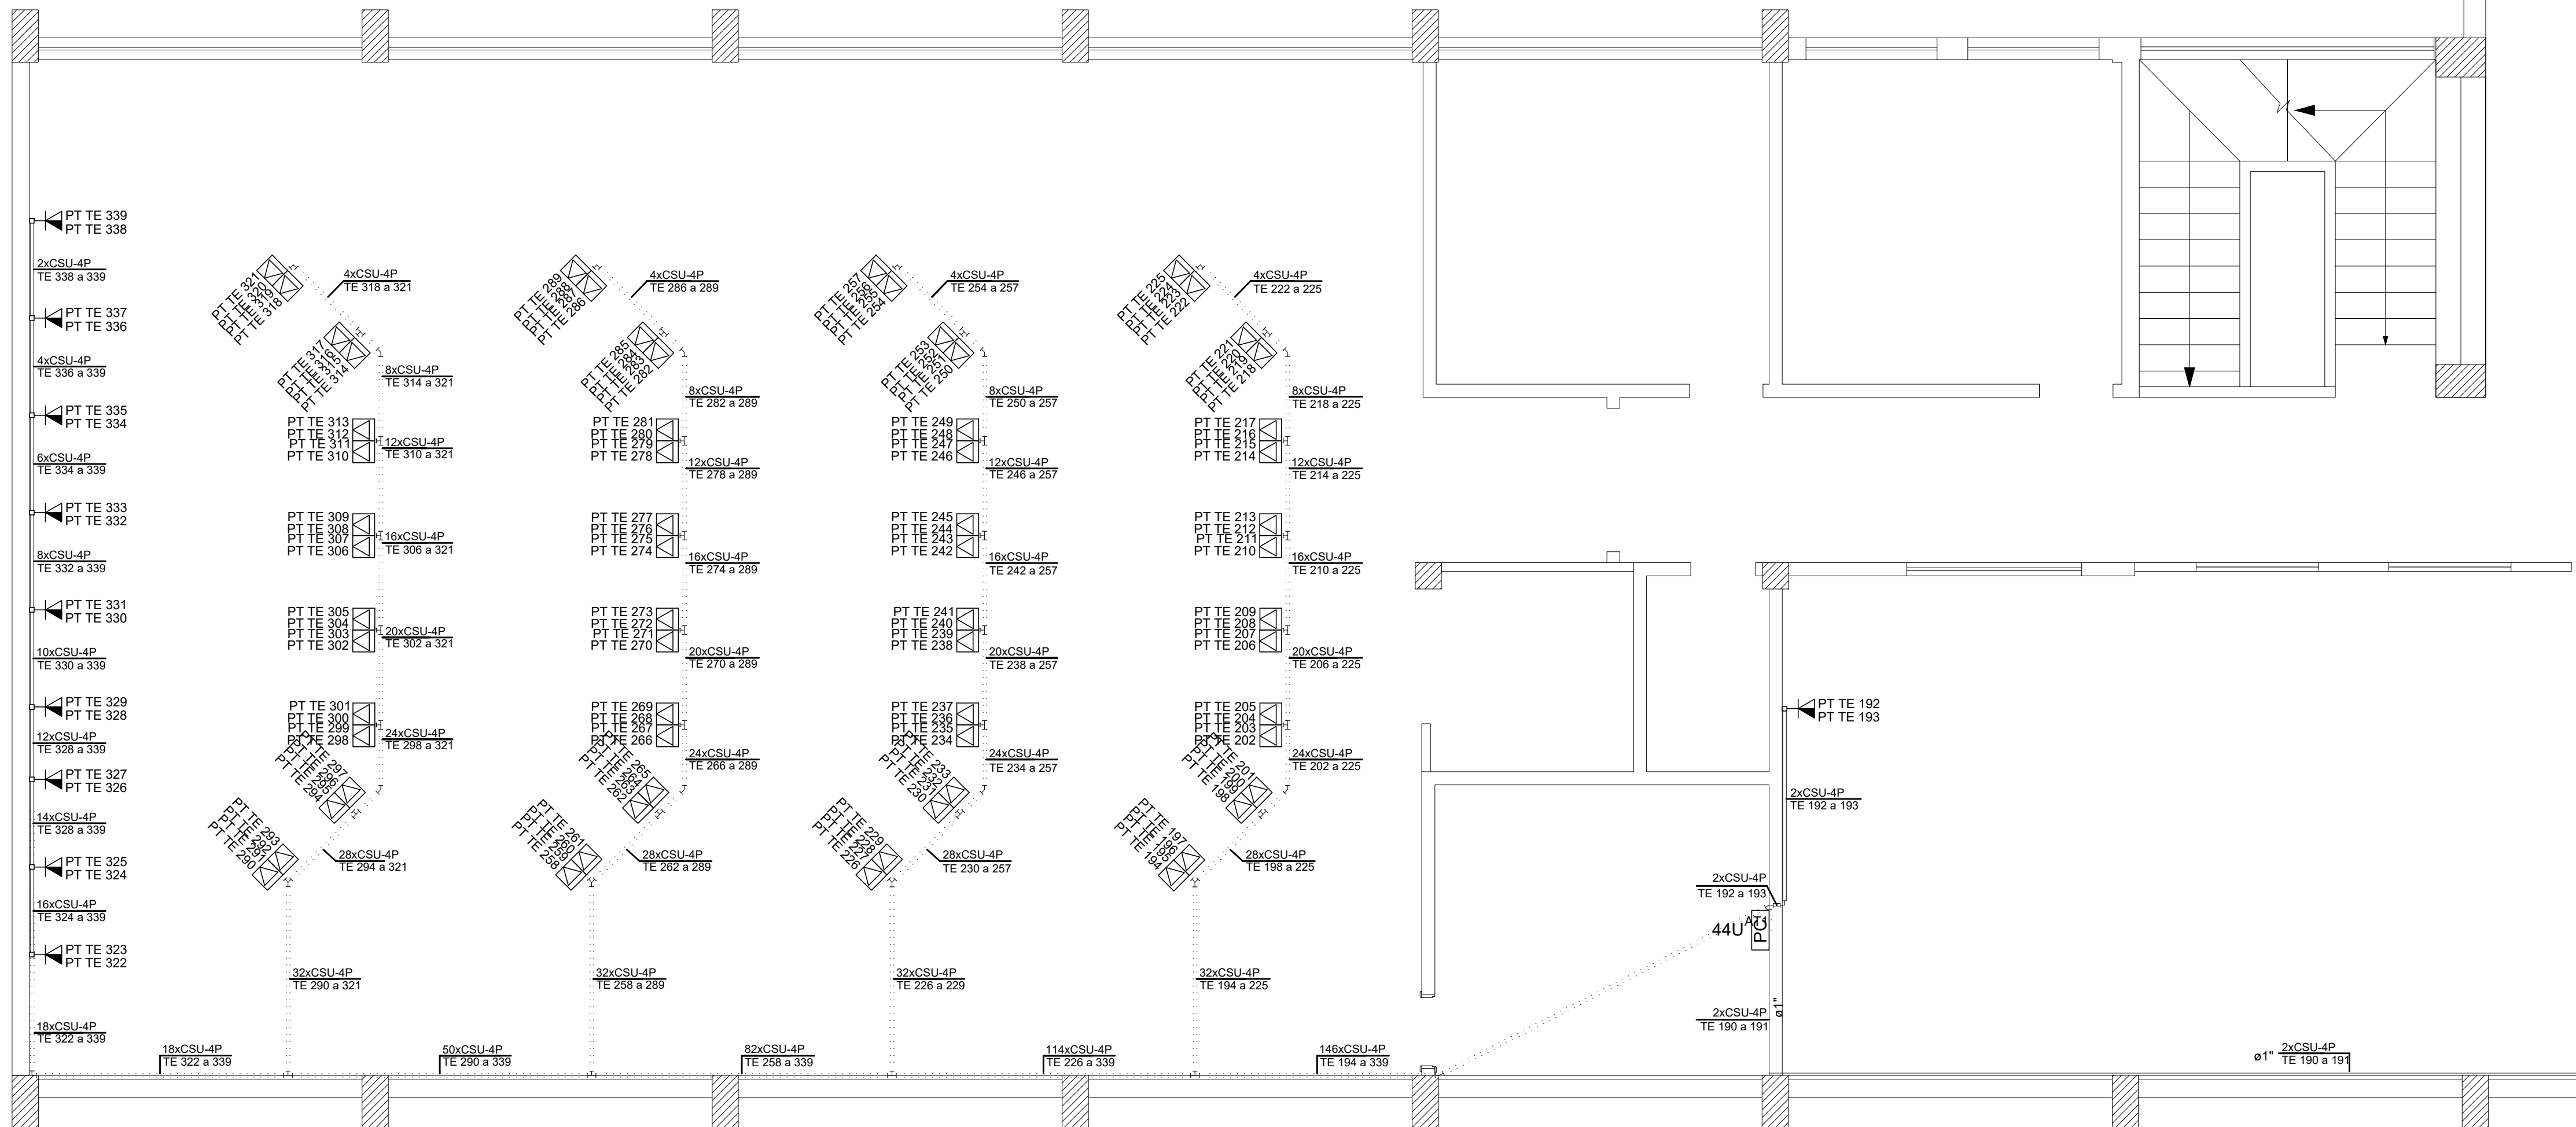

PLANTA BAIXA LÓGICA

03

ESCALA

1:100


Nº	DESCRIÇÃO	RESPONSÁVEL	DATA
REVISÃO			
GOVERNO DO ESTADO DO ESPÍRITO SANTO SECRETARIA DE ESTADO DA SEGURANÇA PÚBLICA E DEFESA SOCIAL Gerência de Arquitetura e Engenharia			
SESPE Edifício Institucional Av. Marechal Mascarenhas de Moraes, nº2355, Bento Ferreira - Vitória - ES		Título: Local: Propriedade: Estado do Espírito Santo - Secretaria de Estado da Segurança Pública e Defesa Social	
Equipe de Autoria: VICTOR ABRAAO FREITAS:132412547 04		Assinado de forma digital por VICTOR ABRAAO FREITAS:13241254704 Dados: 2020.10.30 16:03:02 -03'00' Victor Abraão Freitas - CREA ES-033995/D	
Assunto: PROJETO ELÉTRICO		Etapas: EXECUTIVO	
Referência: - PLANTA BAIXA LÓGICA.		Áreas: 2º Piso: 801,42 m²	
Arquivo: S:\ADMINISTRACAO\GEARE\PROJETOS\AMPLIACAO ODEOS CALL CENTER SESP3\ELÉTRICO.		Formato: A0	

Quadro de Cargas (QD2-A)																					
Circuito	Descrição	Esquema	Método de inst.	V	Tomadas (W)	Pot. total. (VA)	Pot. total. (W)	Fases	Pot. - R (W)	Pot. - S (W)	Pot. - T (W)	FCT	FCA	In' (A)	Seção (mm2)	lc (A)	Disj (A)	dV parc (%)	dV total (%)		
1	Circuito 1	F+N+T	B1	127 V	3	3	2333	2100	R	2100			1,00	0,70	26,2	2,5	31,0	20,0	3,06	3,06	
2	Circuito 2	F+N+T	B1	127 V	3	2	1667	1500	S		1500		1,00	0,70	18,7	2,5	31,0	20,0	1,37	1,37	
3	Circuito 3	F+N+T	B1	127 V	3	3	2333	2100	R	2100			1,00	0,70	26,2	2,5	31,0	20,0	0,83	0,83	
4	Circuito 4	F+N+T	B1	127 V	2	2	1556	1400	S		1400		1,00	0,65	18,8	2,5	31,0	20,0	0,39	0,39	
5	Circuito 5	F+N+T	B1	127 V	2	2	1556	1400	R	1400			1,00	0,65	18,8	2,5	31,0	13,0	0,86	0,86	
6	Circuito 6	F+N+T	B1	127 V	2	2	1556	1400	R	1400			1,00	0,65	18,8	2,5	31,0	13,0	1,52	1,52	
7	Circuito 7	F+N+T	B1	127 V	2	2	1556	1400	R	1400			1,00	0,65	18,8	2,5	31,0	13,0	0,92	0,92	
8	Circuito 8	F+N+T	B1	127 V	3	3	2333	2100	R	2100			1,00	0,50	36,7	4	42,0	20,0	1,69	1,69	
9	Circuito 9	F+N+T	B1	127 V	3	3	2333	2100	T			2100		1,00	0,50	36,7	4	42,0	20,0	2,78	2,78
10	Circuito 10	F+N+T	B1	127 V	2	2	1556	1400	R	1400			1,00	0,50	24,5	2,5	31,0	20,0	2,41	2,41	
11	Circuito 11	F+N+T	B1	127 V	3	3	2333	2100			2100		1,00	0,50	36,7	4	42,0	20,0	2,15	2,15	
12	Circuito 12	F+N+T	B1	127 V	3	3	2333	2100	T			2100		1,00	0,50	36,7	4	42,0	20,0	3,47	3,47
19	Circuito 5	F+N	B1	127 V			0	0	T				1,00	1,00	0,0	1,5	23,0	20,0			
TOTAL					31	30	23444	21100	R+S+T	11900	5000	4200									

Quadro de Cargas (QD2-B)																						
Circuito	Descrição	Esquema	Método de inst.	V	Tomadas (W)			Pot. total. (VA)	Pot. total. (W)	Fases	Pot. - R (W)	Pot. - S (W)	Pot. - T (W)	FCT	FCA	In' (A)	Seção (mm2)	lc (A)	Disj (A)	dV parc (%)	dV total (%)	
					1	200	600															
1	Circuito 1	F+N+T	B1	127 V	1			111	100	T				100	1,00	0,52	1,7	2,5	31,0	20,0	0,16	0,16
2	Circuito 2	F+N+T	B1	127 V		2		1333	1200	T				1200	1,00	0,50	21,0	2,5	31,0	20,0	2,03	2,03
3	Circuito 3	F+N+T	B1	127 V	3			2333	2100	S		2100			1,00	0,50	36,7	4	42,0	20,0	3,24	3,24
4	Circuito 4	F+N+T	B1	127 V	2			1556	1400	T				1400	1,00	0,50	24,5	2,5	31,0	20,0	3,55	3,55
5	Circuito 5	F+N+T	B1	127 V	3		3	2333	2100	S		2100			1,00	0,50	36,7	4	42,0	20,0	3,70	3,70
6	Circuito 6	F+N+T	B1	127 V	3		3	2333	2100	R	2100				1,00	0,50	36,7	4	42,0	20,0	3,76	3,76
7	Circuito 7	F+N+T	B1	127 V	4		2	1778	1600	R	1600				1,00	0,50	28,0	4	42,0	20,0	3,23	3,23
8	Circuito 8	F+N+T	B1	127 V			1	250	200	T				200	1,00	0,50	3,9	2,5	31,0	20,0	0,45	0,45
9	Circuito 9	F+N	B1	127 V				0	0	T					1,00	1,00	0,0	1,5	23,0	20,0		
10	Circuito 10	F+N	B1	127 V				0	0	T							0,0	1,5	23,0	20,0		
TOTAL					16	1	15	12028	10800	R+S+T	3700	4200	2900									

Quadro de Cargas (QD2-C)																								
Circuito	Descrição	Esquema	Método de inst.	V (V)	Tomadas (W)				Pot. total. (VA)	Pot. total. (W)	Fases	Pot. - R (W)	Pot. - S (W)	Pot. - T (W)	FCT	FCA	In' (mm2)	Seção (mm2)	Ic (A)	Disj (A)	dV parc (%)	dV total (%)		
1	Circuito 1	F+N+T	B1	127 V	6	100	200	312	600	1500	667	600	T		600	1,00	0,45	11,7	2,5	31,0	20,0	1,78	1,78	
2	Circuito 2	F+N+T	B1	127 V	6						667	600	T		600	1,00	0,45	11,7	2,5	31,0	20,0	2,44	2,44	
3	Circuito 3	F+N+T	B1	127 V					2		1333	1200	S	1200		1,00	0,45	23,3	2,5	31,0	20,0	0,92	0,92	
4	Circuito 4	F+N+T	B1	127 V	1				1		778	700	T		700	1,00	0,45	13,6	1,5	31,0	20,0	0,61	0,61	
5	Circuito 5	F+N+T	B1	127 V	1	1			1		1028	900	T		900	1,00	0,45	18,0	2,5	31,0	20,0	1,96	1,96	
6	Circuito 6	F+N+T	B1	127 V	2						222	200	R	200		1,00	0,45	3,9	2,5	31,0	20,0	0,22	0,22	
7	Microondas 1	F+N+T	B1	127 V						1	1875	1500	S		1500		1,00	0,45	32,8	4	42,0	16,0	2,15	2,15
8	Microondas 2	F+N+T	B1	127 V						1	1875	1500	T			1500	1,00	0,45	32,8	4	42,0	16,0	2,20	2,20
9	Microondas 3	F+N+T	B1	127 V						1	1875	1500	S		1500		1,00	0,45	32,8	4	42,0	16,0	2,26	2,26
10	Microondas 4	F+N+T	B1	127 V						1	1875	1500	R	1500			1,00	0,45	32,8	4	42,0	16,0	1,29	1,29
11	Microondas 5	F+N+T	B1	127 V						1	1875	1500	R	1500			1,00	0,45	32,8	4	42,0	16,0	0,86	0,86
12	Geladeiras	F+N+T	B1	127 V				3			1170	936	R	936			1,00	0,45	20,5	4	42,0	20,0	0,95	0,95
TOTAL						16	1	3	4	5	15239	12636	R+S+T	4136	4200	4300								

Quadro de Cargas (QD2-D)																					
Circuito	Descrição	Esquema	Método de inst.	V (V)	Tomadas (W)		Pot. total. (VA)	Pot. total. (W)	Fases	Pot. - R (W)	Pot. - S (W)	Pot. - T (W)	FCT	FCA	In' (A)	Seção (mm2)	lc (A)	Disj (A)	dV parc (%)	dV total (%)	
					100	600															
1	Circuito 1	F+N+T	B1	127 V	2	2	1556	1400	R	1400				1,00	0,38	32,2	4	42,0	20,0	0,50	0,50
2	Circuito 2	F+N+T	B1	127 V	2	2	1556	1400	T			1400	1400	1,00	0,38	32,2	4	42,0	20,0	0,52	0,52
3	Circuito 3	F+N+T	B1	127 V	2	2	1556	1400	S		1400			1,00	0,38	32,2	4	42,0	20,0	0,72	0,72
4	Circuito 4	F+N+T	B1	127 V	2	2	1556	1400	T			1400	1400	1,00	0,38	32,2	4	42,0	20,0	0,95	0,95
5	Circuito 5	F+N+T	B1	127 V	2	2	1556	1400	S		1400			1,00	0,38	32,2	4	42,0	20,0	0,83	0,83
6	Circuito 6	F+N+T	B1	127 V	2	2	1556	1400	T			1400	1400	1,00	0,38	32,2	4	42,0	20,0	0,85	0,85
7	Circuito 7	F+N+T	B1	127 V	2	2	1556	1400	S		1400			1,00	0,38	32,2	4	42,0	20,0	1,05	1,05
8	Circuito 8	F+N+T	B1	127 V	2	2	1556	1400	T			1400	1400	1,00	0,38	32,2	4	42,0	20,0	1,28	1,28
9	Circuito 9	F+N+T	B1	127 V	2	2	1556	1400	S		1400			1,00	0,38	32,2	4	42,0	20,0	1,15	1,15
10	Circuito 10	F+N+T	B1	127 V	2	2	1556	1400	T			1400	1400	1,00	0,38	32,2	4	42,0	20,0	1,17	1,17
11	Circuito 11	F+N+T	B1	127 V	2	2	1556	1400	S		1400			1,00	0,38	32,2	4	42,0	20,0	1,38	1,38
12	Circuito 12	F+N+T	B1	127 V	2	2	1556	1400	T			1400	1400	1,00	0,38	32,2	4	42,0	20,0	1,61	1,61
13	Circuito 13	F+N+T	B1	127 V	2	2	1556	1400	S		1400			1,00	0,38	32,2	4	42,0	20,0	1,48	1,48
14	Circuito 14	F+N+T	B1	127 V	2	2	1556	1400	T			1400	1400	1,00	0,38	32,2	4	42,0	20,0	1,50	1,50
15	Circuito 15	F+N+T	B1	127 V	2	2	1556	1400	S		1400			1,00	0,38	32,2	4	42,0	20,0	1,70	1,70
16	Circuito 16	F+N+T	B1	127 V	2	2	1556	1400	T			1400	1400	1,00	0,38	32,2	4	42,0	20,0	1,94	1,94
17	Radio 1	F+N+T	B1	127 V	2		1333	1200	S		1200			1,00	0,52	20,2	2,5	31,0	13,0	0,50	0,50
18	Radio 2	F+N+T	B1	127 V	2		1333	1200	T			1200	1200	1,00	0,52	20,2	2,5	31,0	20,0	0,50	0,50
19	Radio 3	F+N+T	B1	127 V	2		1333	1200	S		1200			1,00	0,52	20,2	2,5	31,0	20,0	0,45	0,45
20	Radio 4	F+N+T	B1	127 V	2		1333	1200	T			1200	1200	1,00	0,52	20,2	2,5	31,0	20,0	0,41	0,41
21	Radio 5	F+N+T	B1	127 V	2		1333	1200	S		1200			1,00	0,52	20,2	2,5	31,0	20,0	0,56	0,56
22	Radio 6	F+N+T	B1	127 V	2		1333	1200	R	1200				1,00	0,52	20,2	2,5	31,0	20,0	0,52	0,52
23	Radio 7	F+N+T	B1	127 V	2		1333	1200	R	1200				1,00	0,52	20,2	2,5	31,0	20,0	0,67	0,67
24	Radio 8	F+N+T	B1	127 V	2		1333	1200	R	1200				1,00	0,52	20,2	2,5	31,0	20,0	0,64	0,64
25	Video Wall 1	F+N+T	B1	127 V	2		1333	1200	R	1200				1,00	0,38	27,6	2,5	31,0	20,0	3,39	3,39
26	Video Wall 2	F+N+T	B1	127 V	2		1333	1200	R	1200				1,00	0,38	27,6	2,5	31,0	20,0	3,25	3,25
27	Video Wall 3	F+N+T	B1	127 V	2		1333	1200	R	1200				1,00	0,38	27,6	2,5	31,0	20,0	3,10	3,10
28	Video Wall 4	F+N+T	B1	127 V	2		1333	1200	R	1200				1,00	0,38	27,6	2,5	31,0	20,0	2,96	2,96
29	Video Wall 5	F+N+T	B1	127 V	2		1333	1200	R	1200				1,00	0,38	27,6	2,5	31,0	20,0	2,85	2,85
30	Video Wall 6	F+N+T	B1	127 V	2		1333	1200	R	1200				1,00	0,38	27,6	2,5	31,0	20,0	2,72	2,72
31	Video Wall 7	F+N+T	B1	127 V	2		1333	1200	R	1200				1,00	0,38	27,6	2,5	31,0	20,0	2,59	2,59
32	Video Wall 8	F+N+T	B1	127 V	2		1333	1200	R	1200				1,00	0,38	27,6	2,5	31,0	20,0	2,67	2,67
33	Video Wall 9	F+N+T	B1	127 V	2		1333	1200	R	1200				1,00	0,38	27,6	2,5	31,0	20,0	2,70	2,70
34	Circuito 17	F+N+T	B1	127 V	4		4440	4000	R+S+T	16000	13400	13600		1,00	0,60	5,8	2,5	31,0	10,0	0,52	0,52
TOTAL						36	66	4800	43200												

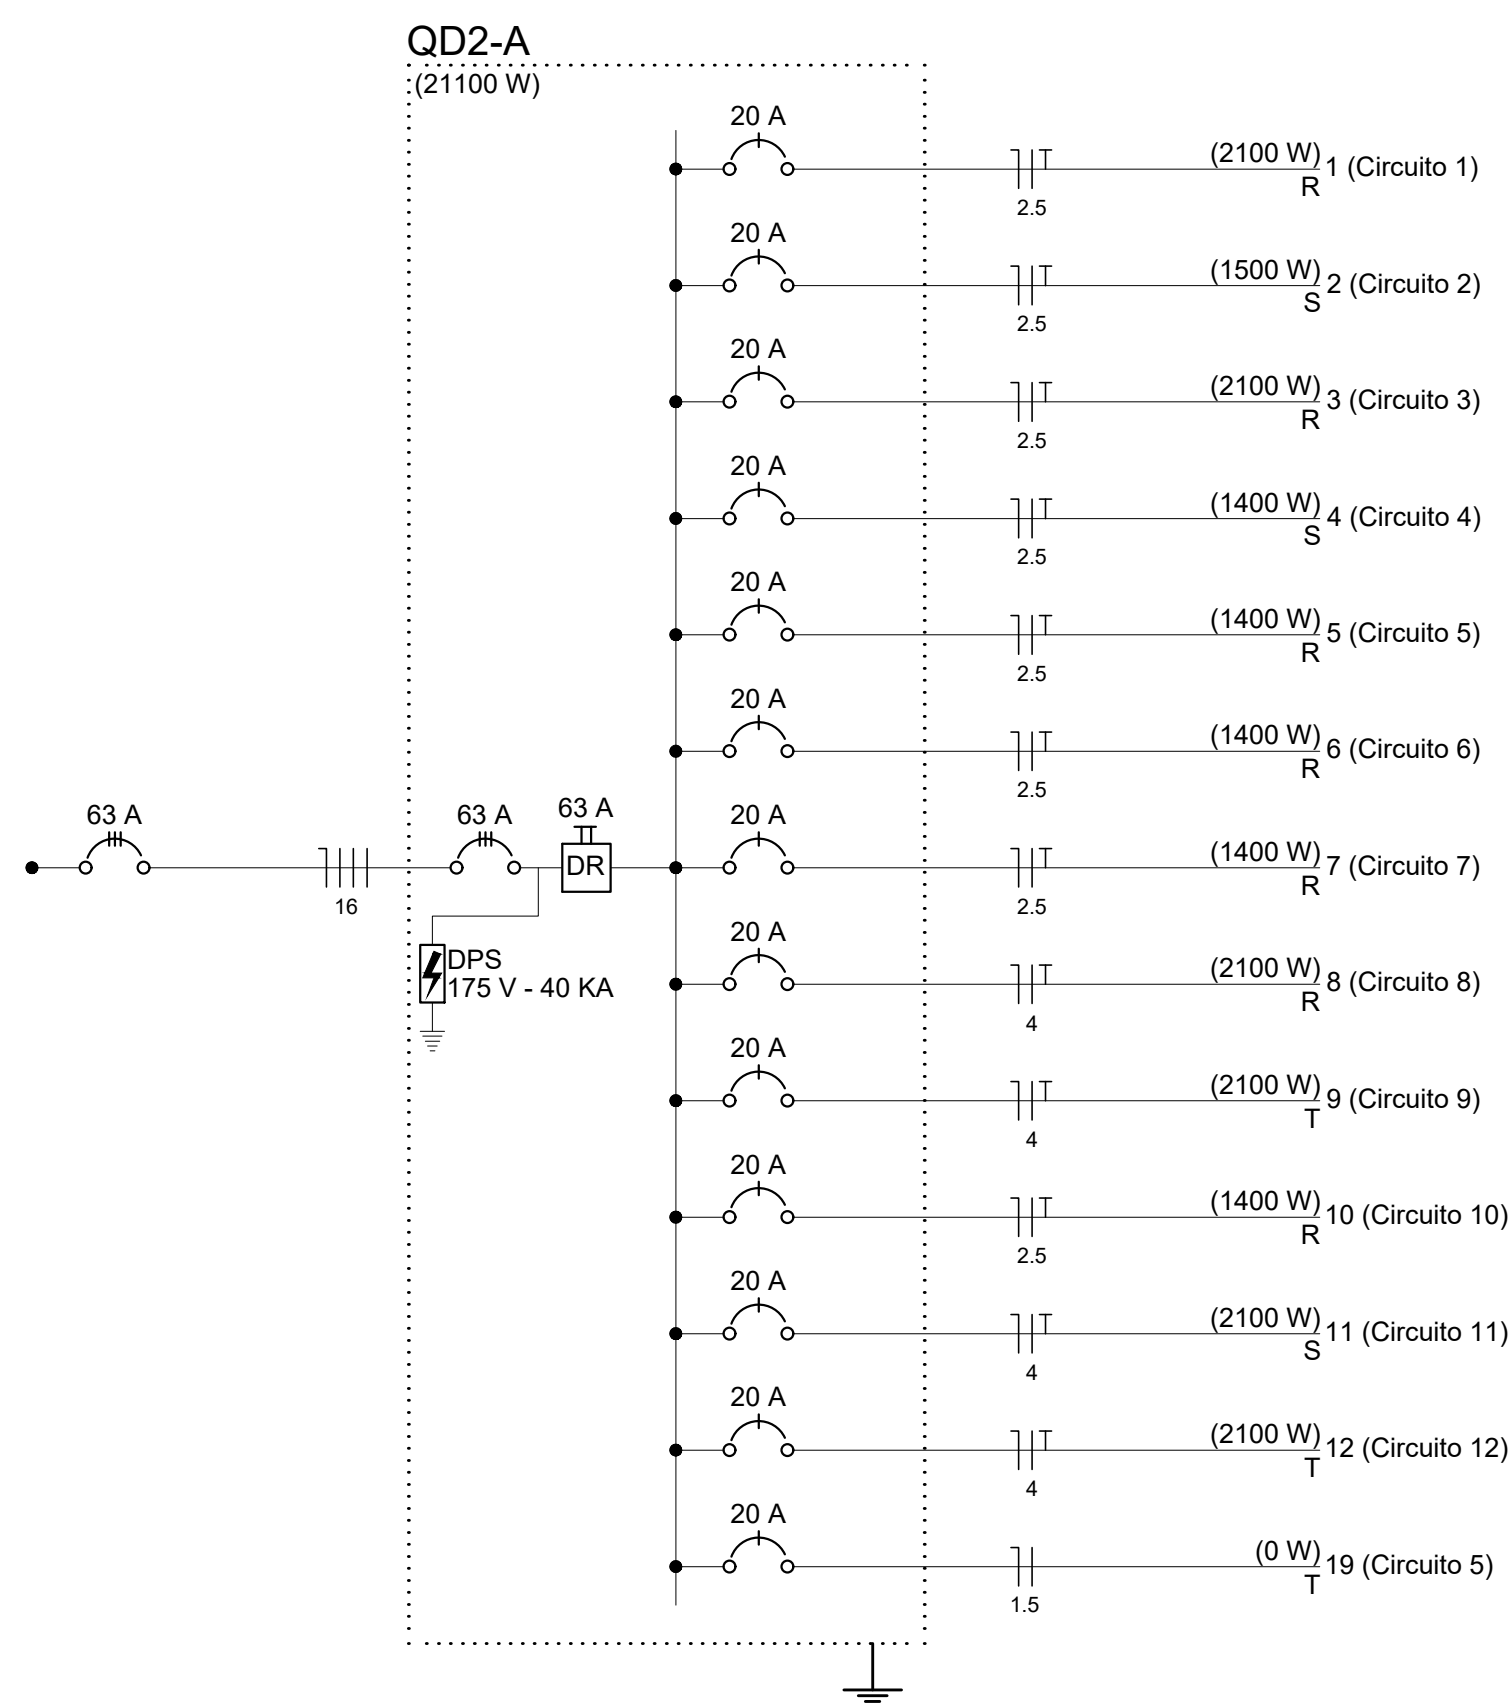


SECRETARIA DE ESTADO DA SEGURANÇA PÚBLICA E DEFESA SOCIAL
Gerência de Arquitetura e Engenharia


PROJETO INSTALAÇÕES HIDROSSANITÁRIAS
PROJETO PREVENÇÃO E COMBATE A INCÊNDIO E PÂNICO
CERTIDÃO DE APROVAÇÃO DE PROJETO NO CORPO DE BOMBEIROS MILITAR
ANOTAÇÃO DE RESPONSABILIDADE TÉCNICA

JULHO/2021
VITÓRIA -ES


PROJETO INSTALAÇÕES HIDROSSANITÁRIAS

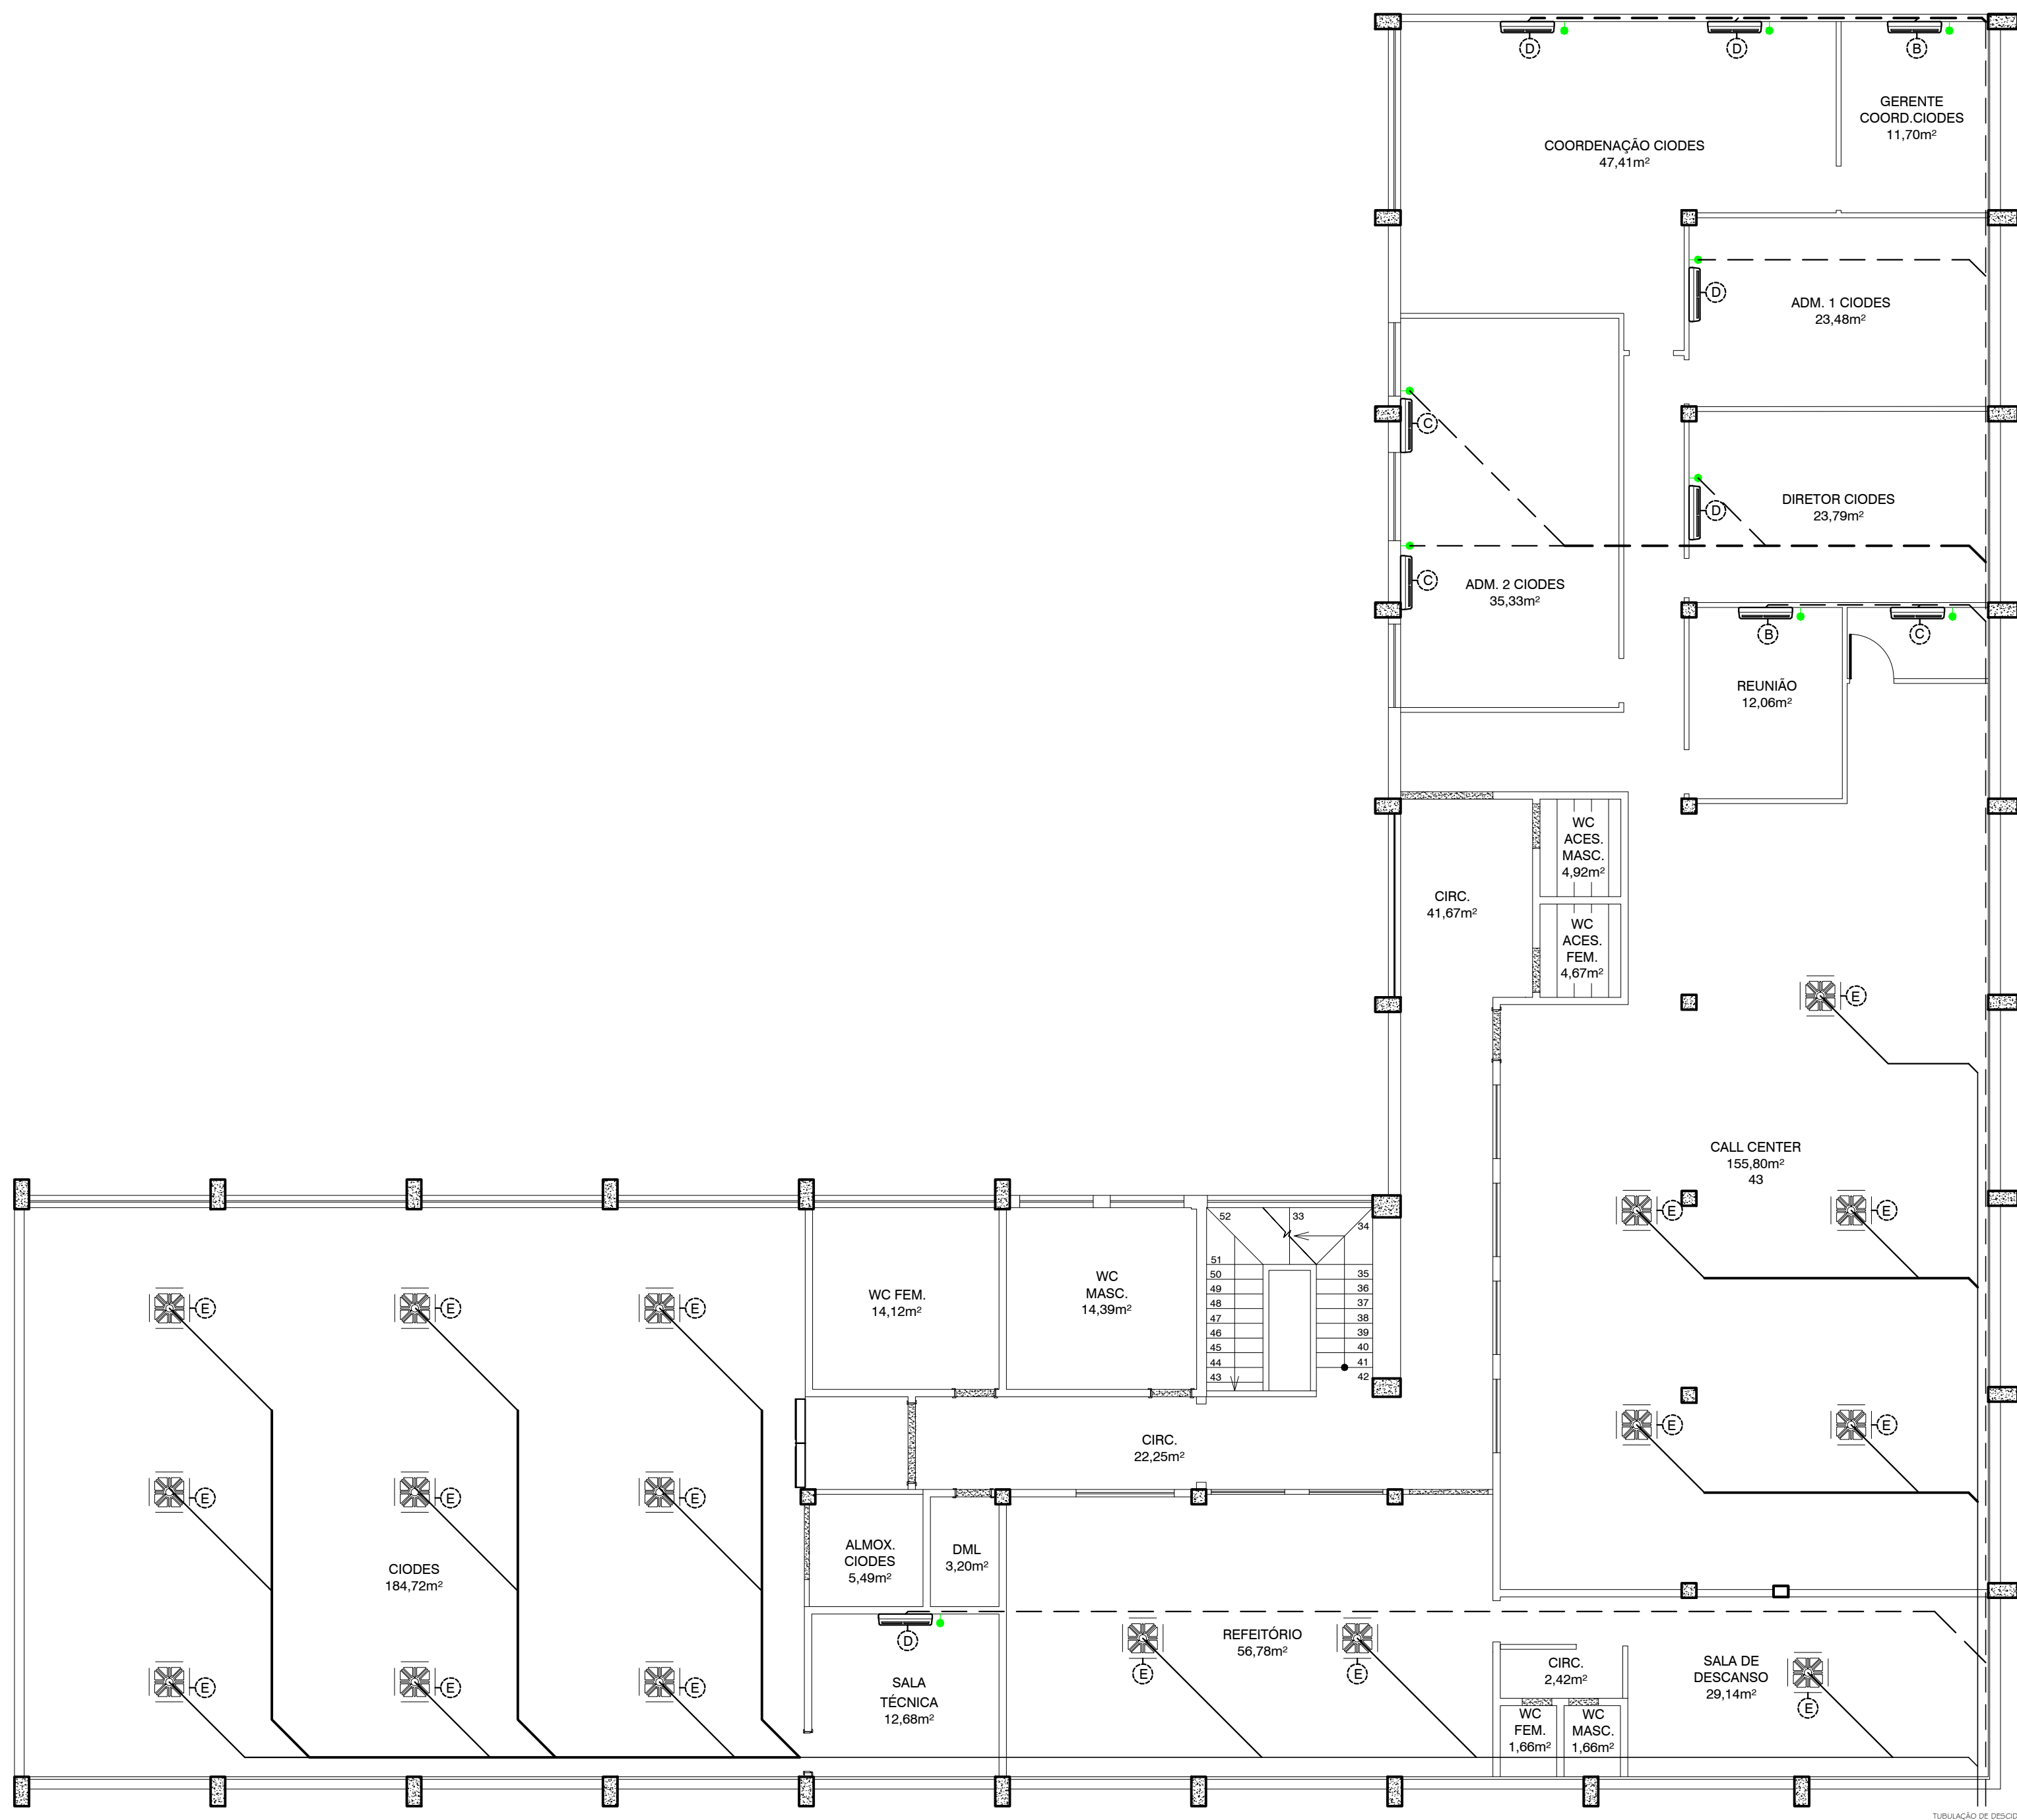


16 PLANTA BAIXA - AR CONDICIONADO
ESCALA 1:100

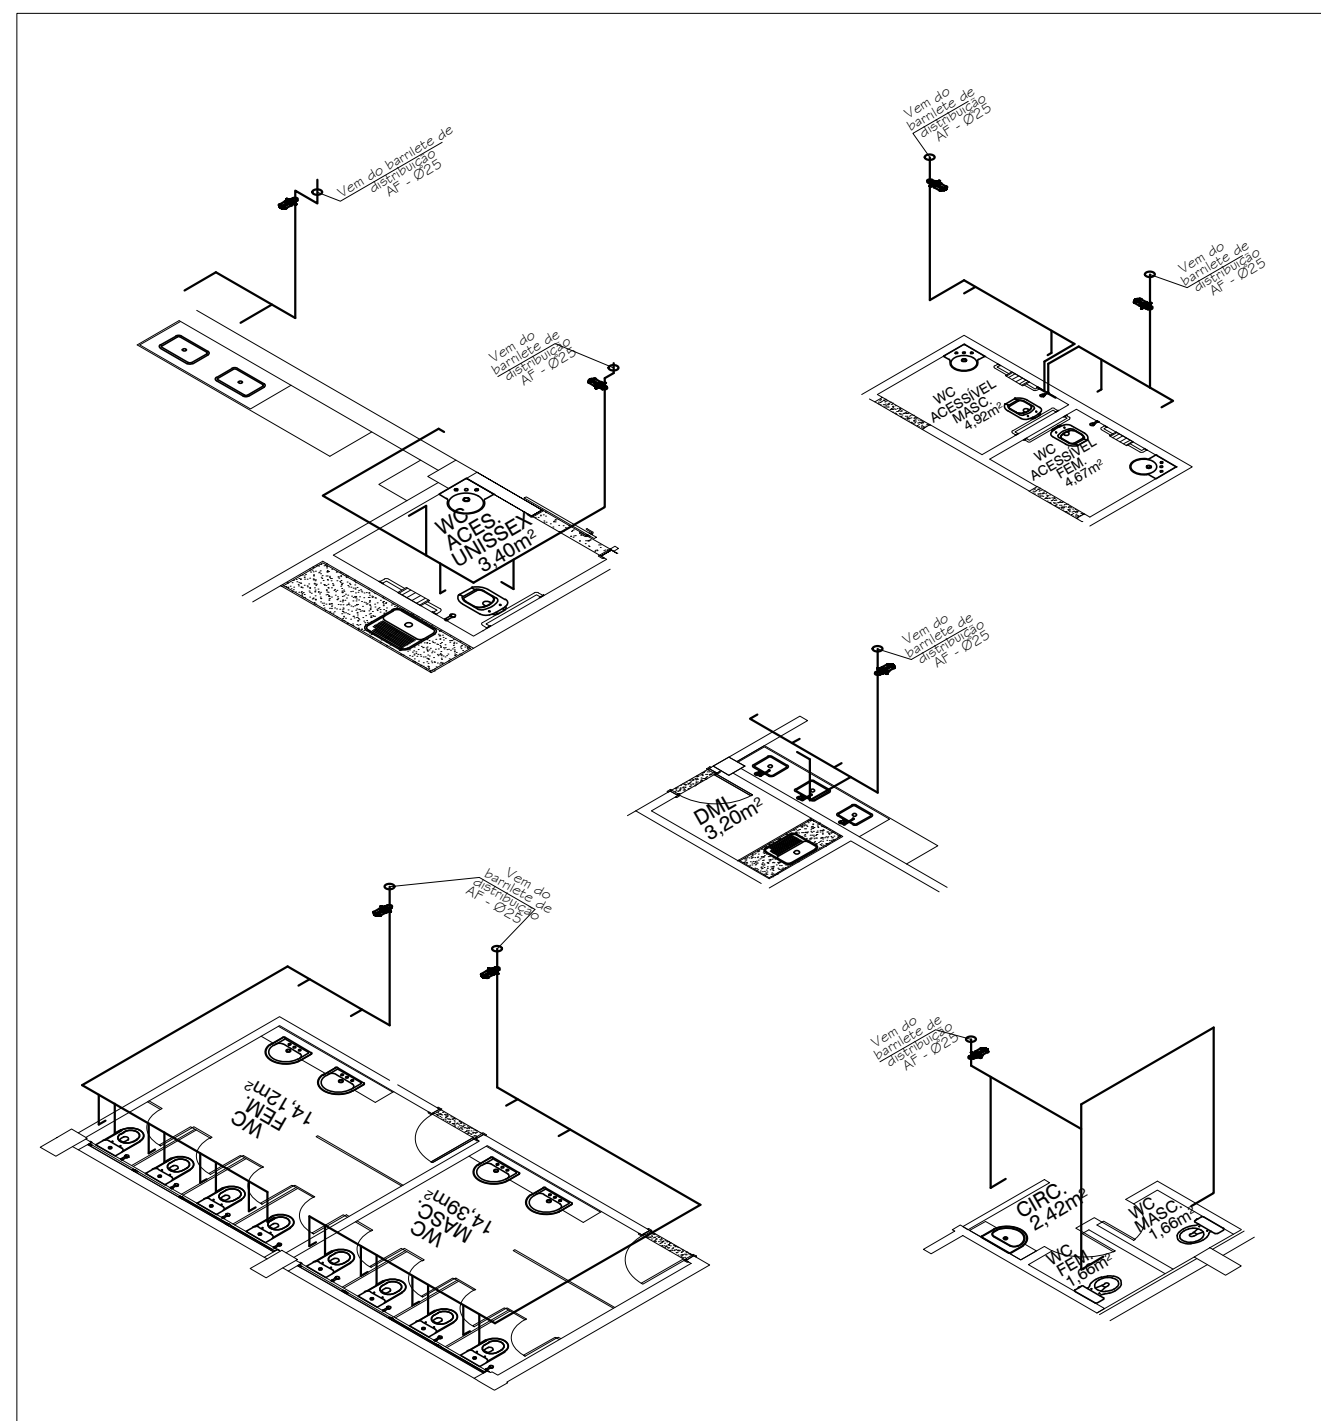

05 ISOMETRIAS
ESCALA 1:75

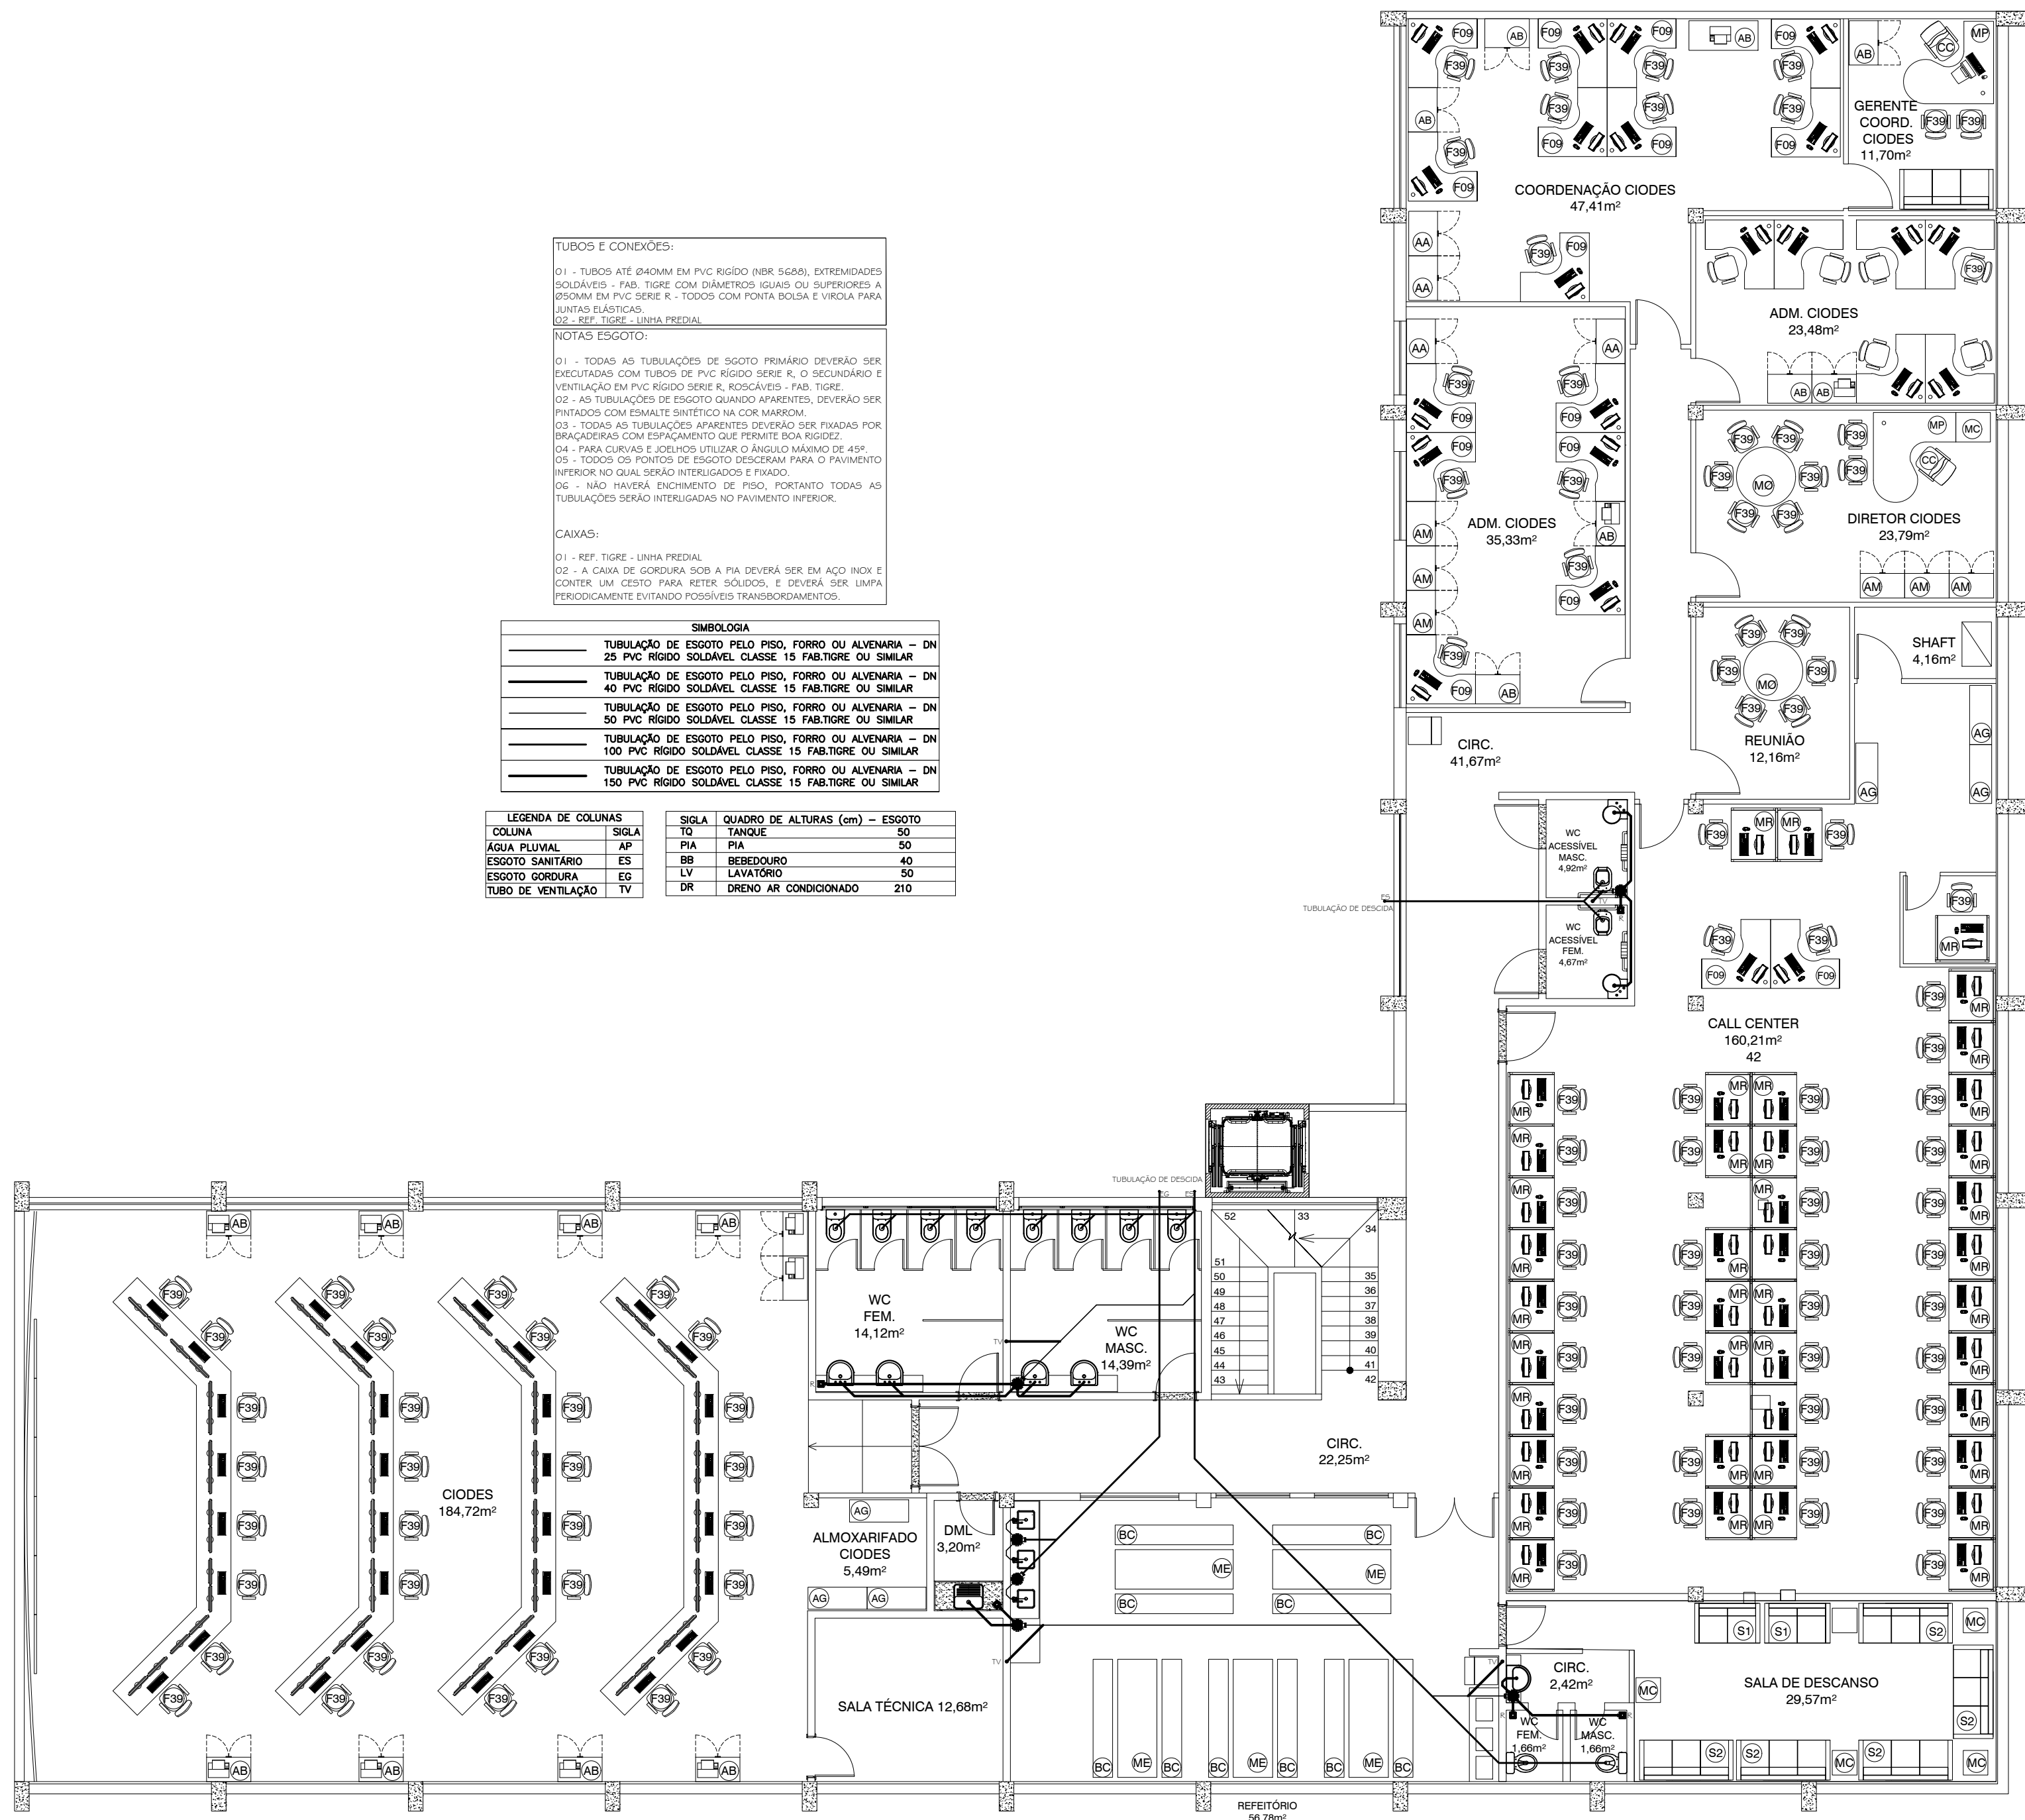


02 PLANTA BAIXA - 3º PAVTO - ESGOTO SANITÁRIO
ESCALA 1:75

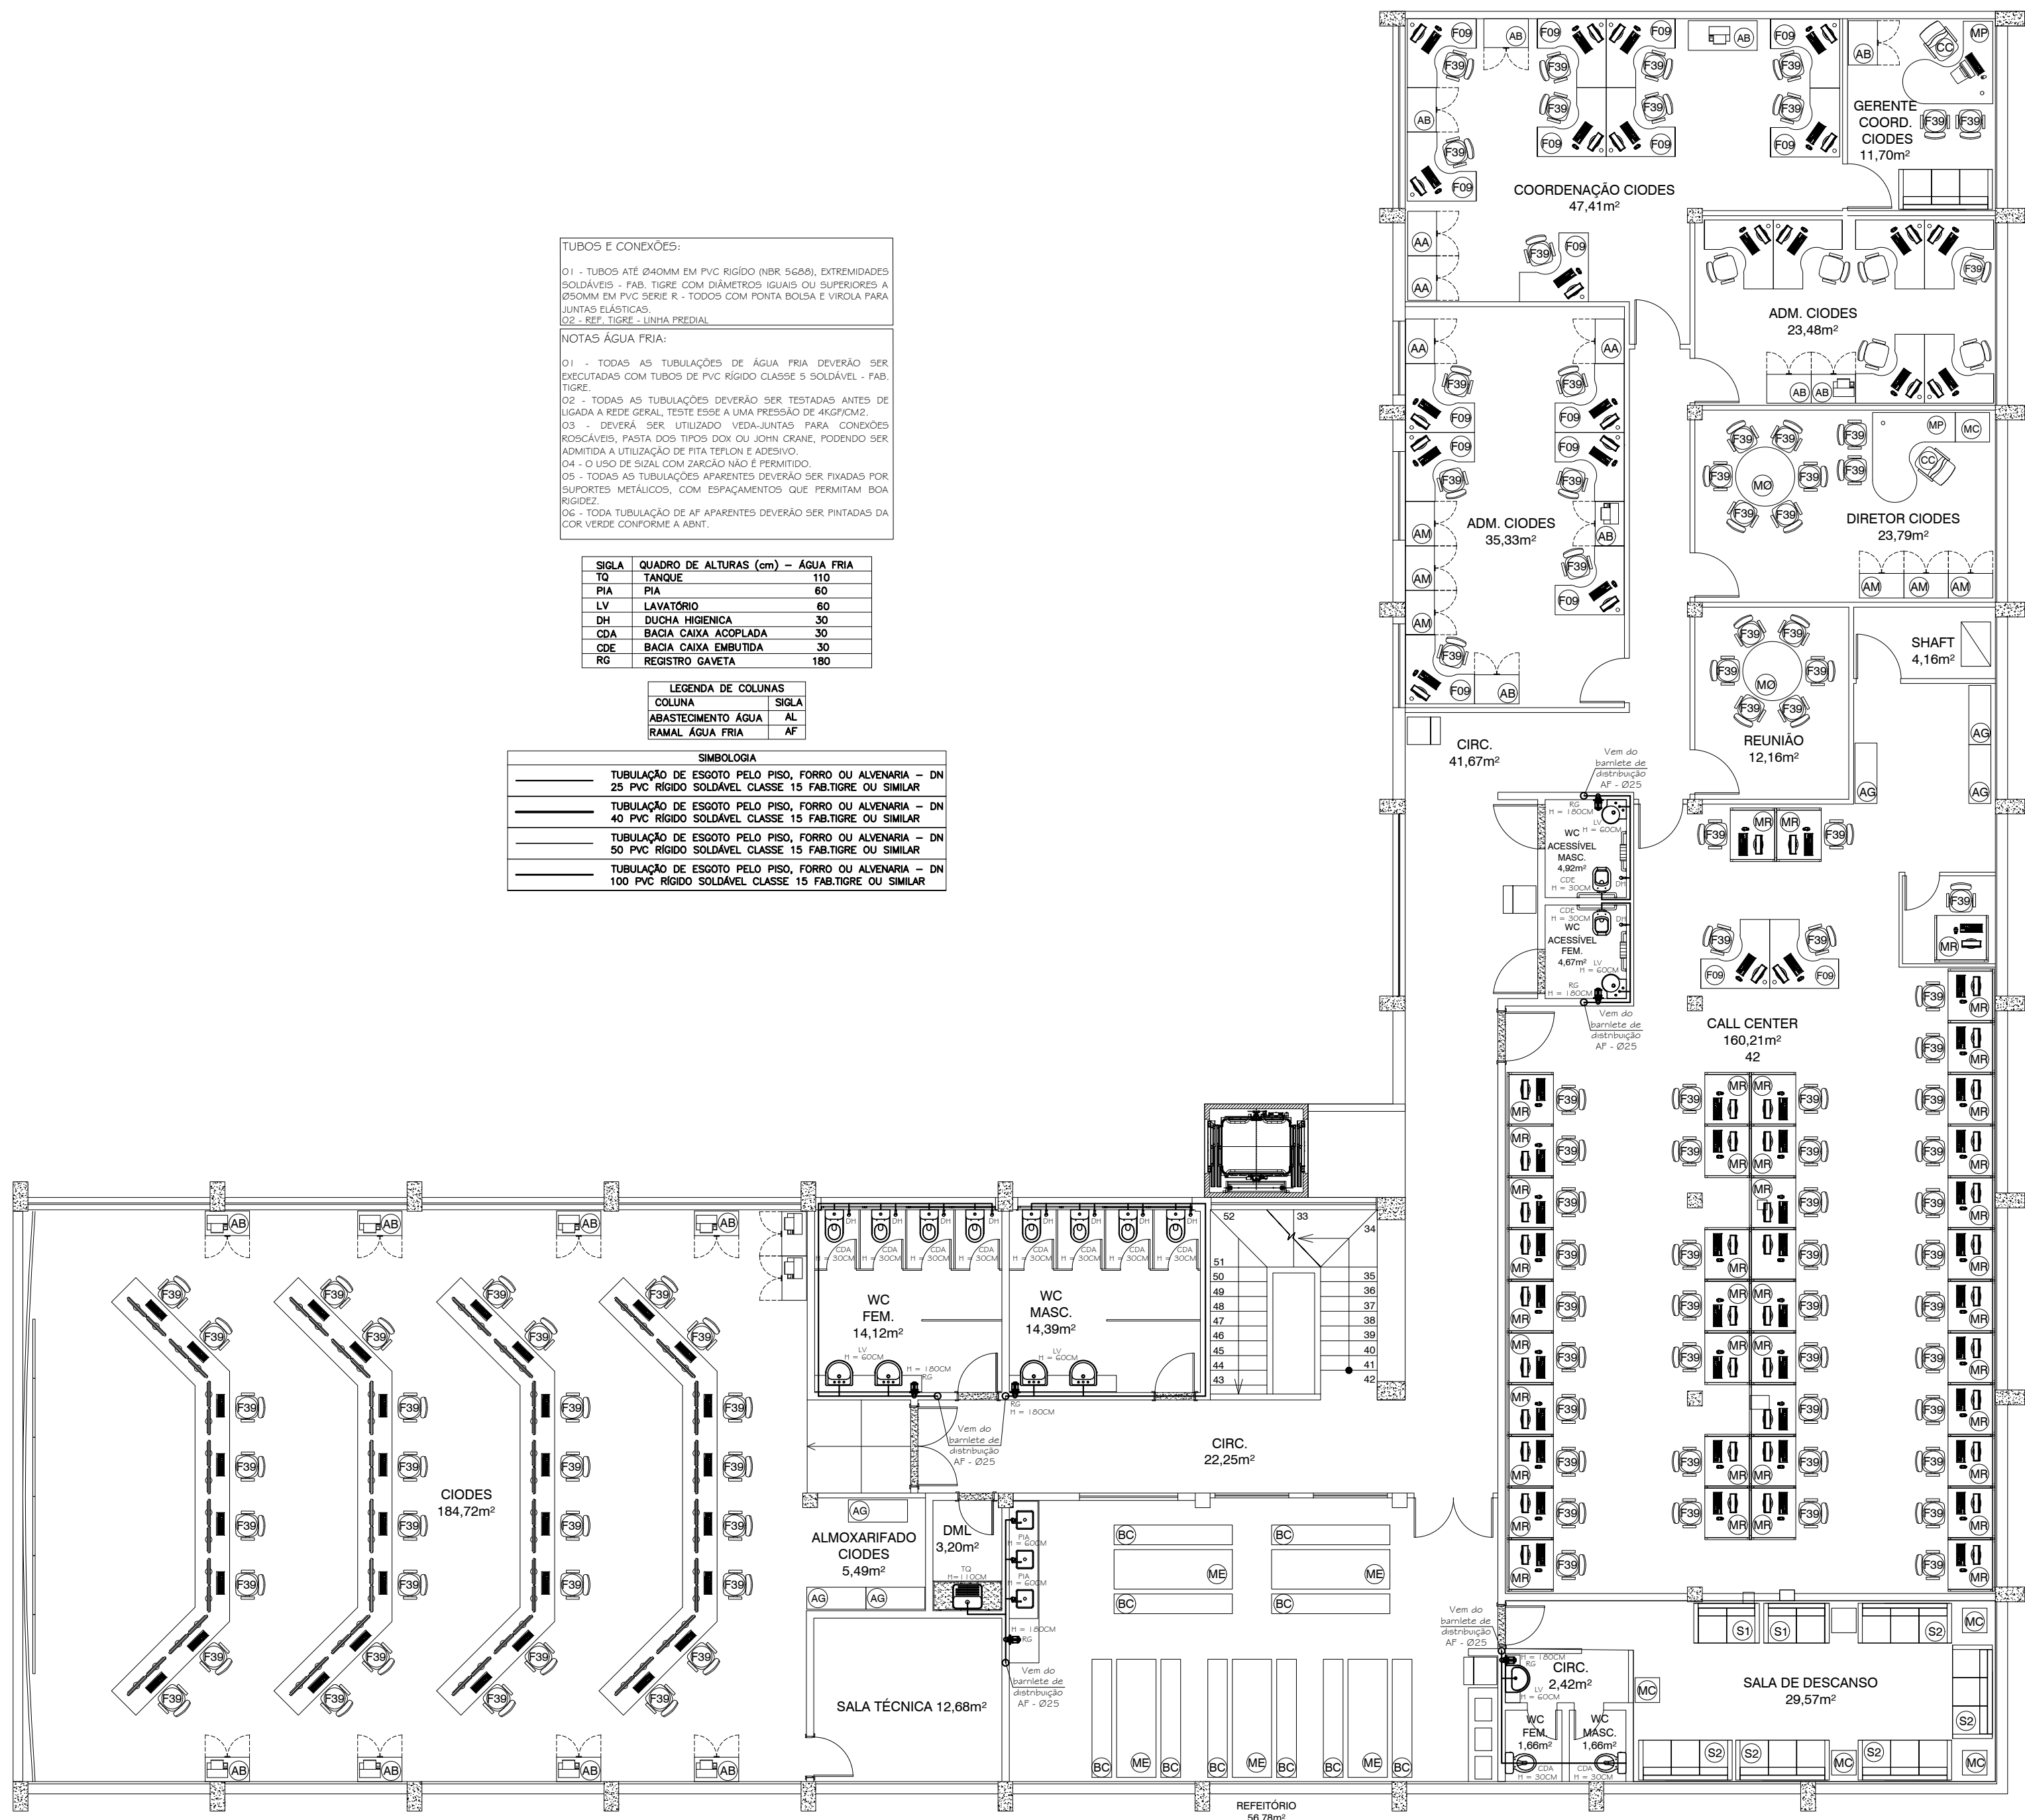

01 PLANTA BAIXA - 3º PAVTO - ÁGUA FRIA
ESCALA 1:75

SESP		EDIFÍCIO INSTITUCIONAL	
GOVERNO DO ESTADO DO ESPÍRITO SANTO		SECRETARIA DE ESTADO DA SEGURANÇA PÚBLICA E DEFESA SOCIAL	
Gerência de Arquitetura e Engenharia		Gerência de Arquitetura e Engenharia	
Assunto: PROJETO HIDROSSANITÁRIO		Etapas: REGULARIZAÇÃO	
Referência: PLANTA BAIXA 2º PAVTO - ÁGUA FRIA		Data: AGO/2020	
PLANTA BAIXA 2º PAVTO - ESGOTO		Escala: Indicada	
ISOMETRIAS		Prancha: 01/01	
Arquivo: S:\ADMINISTRACAO\GEAR\PROJETOS\AMPLIACAO CIODES CALL CENTER SESP\2-HIDROSSANITARIO		Formato: A0	

PROJETO DE PREVENÇÃO E COMBATE A INCÊNDIO E PÂNICO

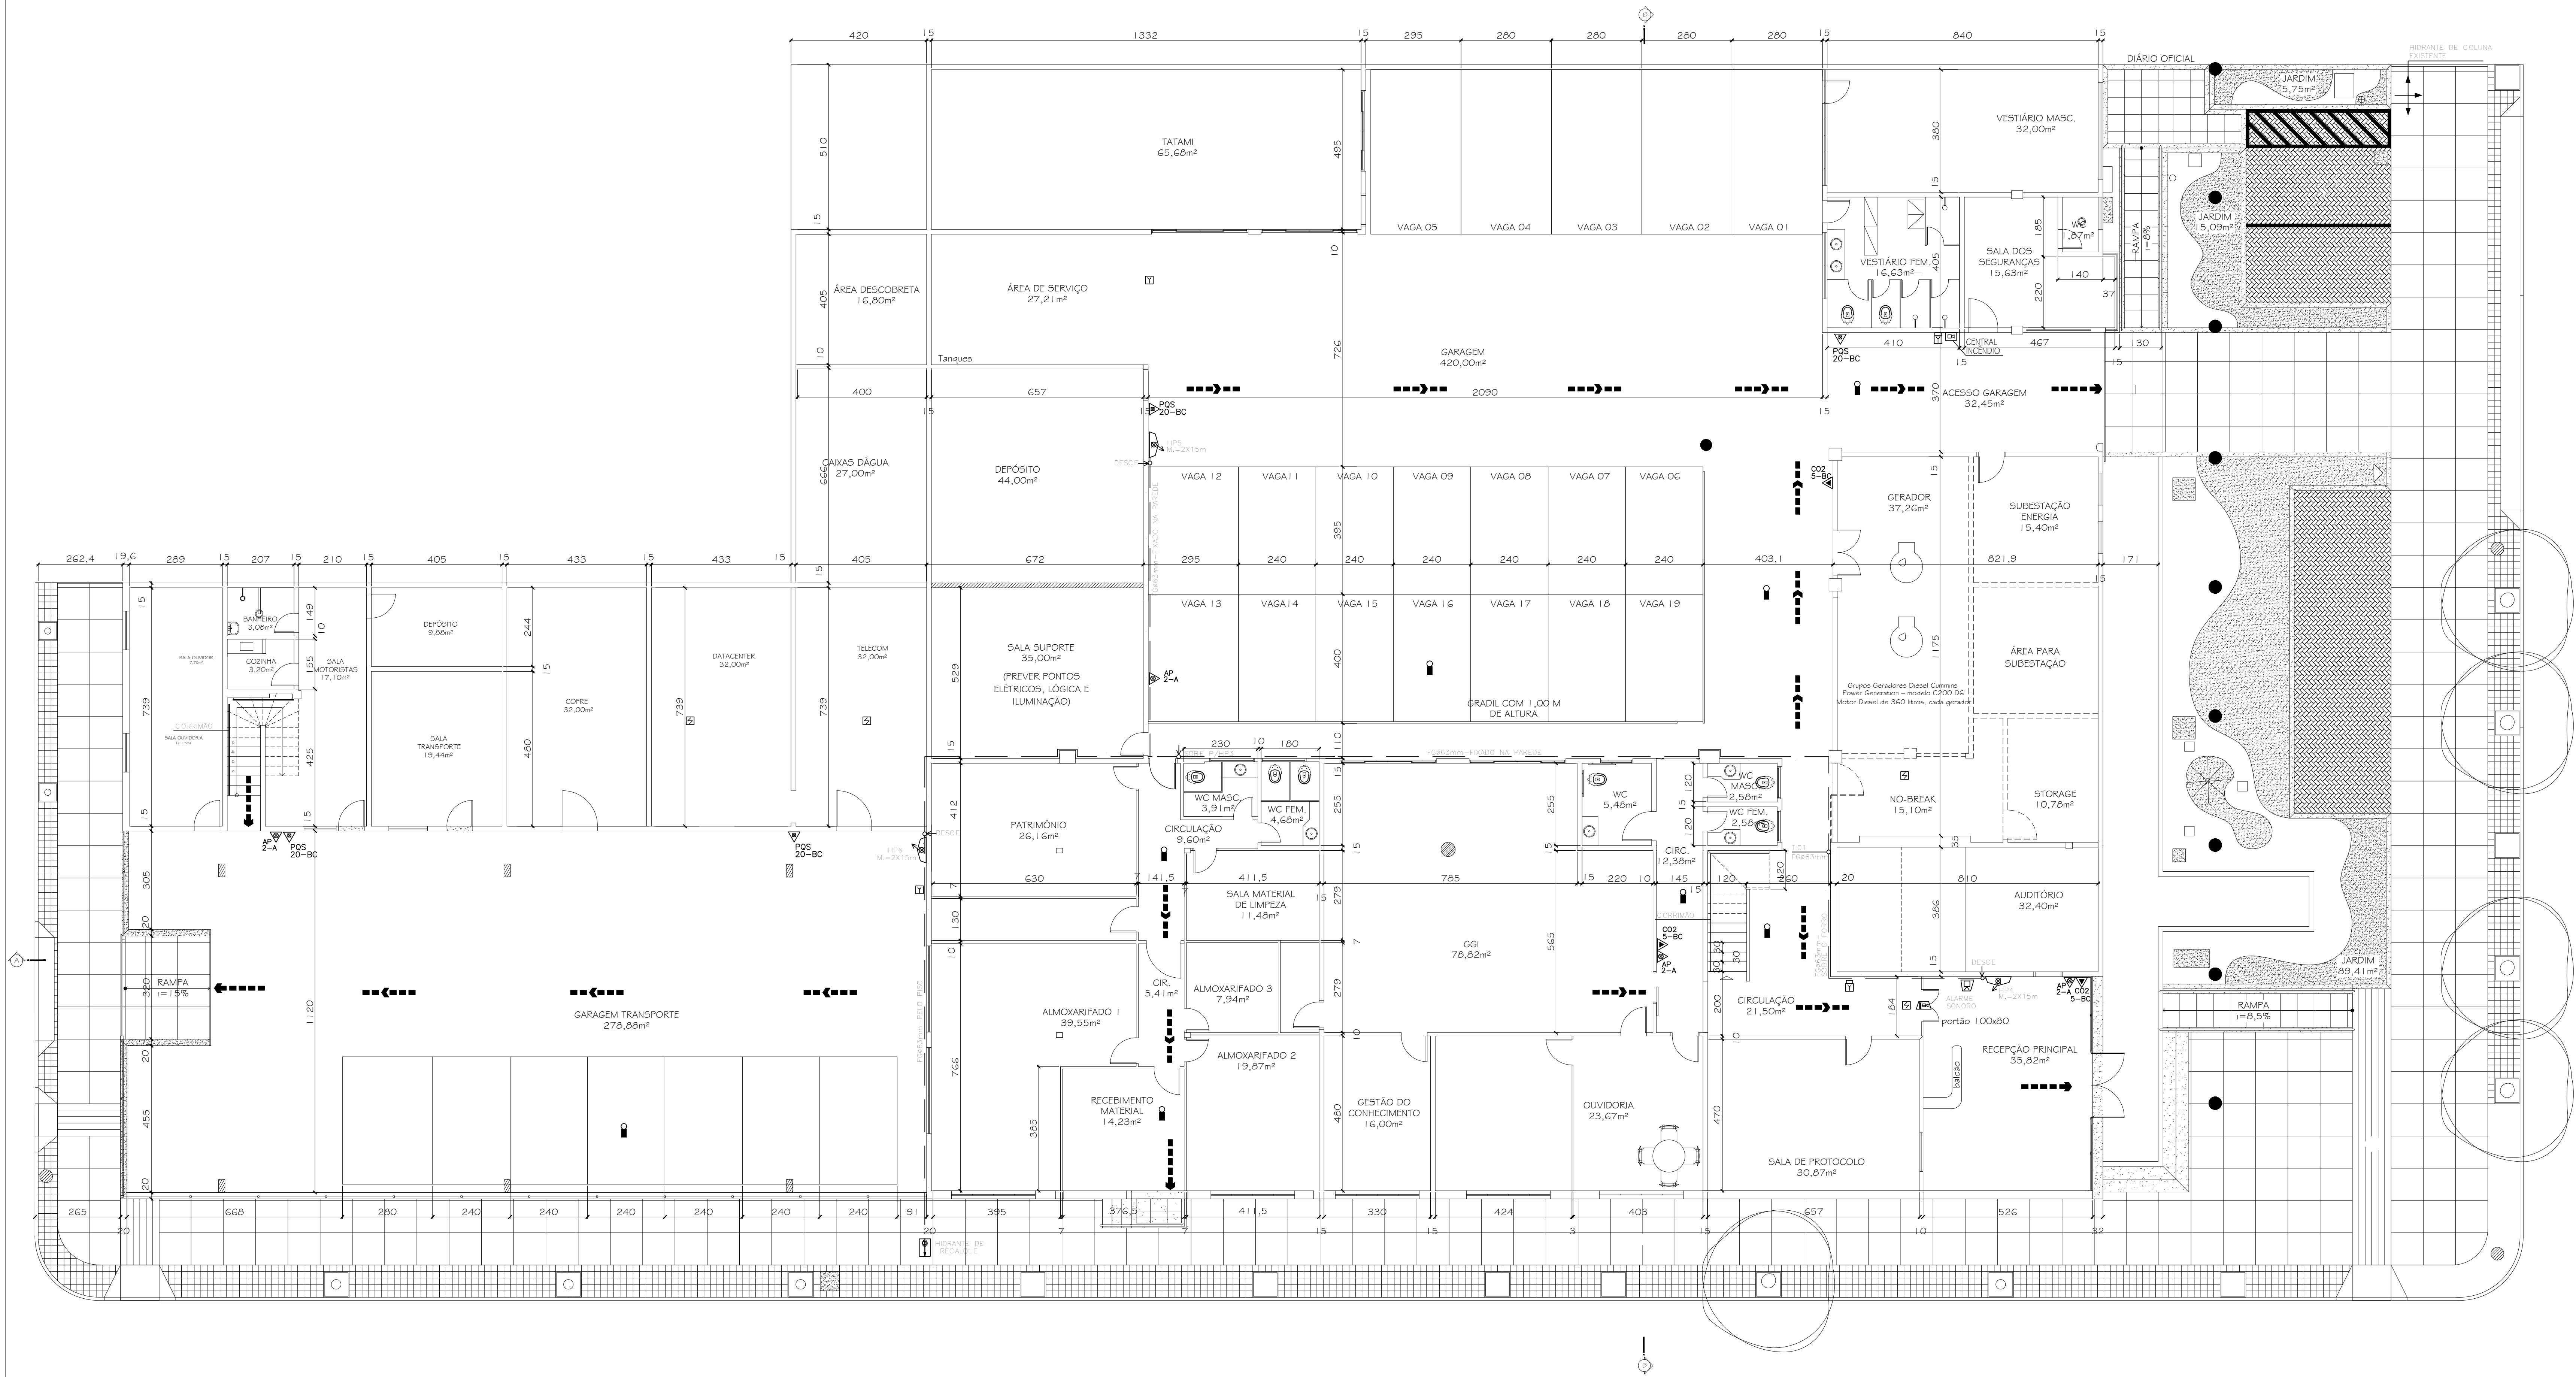

SIMBOLOGIA	
	EXTINTOR AGUA PRESSURIZADA (AP 2-A)
	EXTINTOR CO2 (GAS CARBÔNICO)
	EXTINTOR PDS (PO QUÍMICO SECO) BC
	HDRIANTE SIMPLES
	HDRIANTE URBANO DE COLUNA
	LUMINÁRIA DE EMERGÊNCIA
	HDRIANTE DE RECALQUE COM REGISTRO DE RE- CALQUE SEM VÁLVULA DE RETENÇÃO
	ACESSO DE MATRIZES
	DIREÇÃO DO FLUXO DA ROTA DE FUGA
	SADA FINAL DA ROTA DE FUGA

SIMBOLOGIA - DETECÇÃO	
	CONTROLE DE DETECÇÃO E ALARME
	DETECTOR DE FUMAÇA PONTUAL, FIXADO NO TETO
	DETECTOR LINEAR DO SISTEMA DE DETECÇÃO E ALARME, 1,10m
	ALARME SONORO E VISUAL COM SIRENE, FIXADO NO TETO
	ALARME SONORO E VISUAL COM SIRENE, FIXADO NO TETO
	MANUAL DE ALARME, VERIFICAR TIPO EM PLANTA
	ALARME OPCIONAL, COM FONEO MÓVEL
	ALARME SONORO E VISUAL COM SIRENE, FIXADO NO TETO
	ALARME SONORO E VISUAL COM SIRENE, FIXADO NO TETO

QUADRO DE ÁREAS E ÍNDICES	
DESCRIÇÃO	CALCULADA
ÁREA DO TERRENO	2.763,00m²
ÁREA TERCIO	1.781,10m²
ÁREA 1º FUNDAMENTO	1.781,10m²
ÁREA 2º FUNDAMENTO	801,40m²
ÁREA TOTAL CONSTRUÍDA	3.748,90m²

Corpo de Bombeiros Militar
Governador do Estado do Espírito Santo
Centro de Atividades Técnicas

Em : / / Processo nº: _____

Risco predominante: _____ Classe de Ocupação: _____

PARECER: O processo de segurança contra incêndio e pânico está de acordo com as normas vigentes.

APROVO: _____

Analista

PROJETO MODIFICATIVO DE PROJETO
APROVADO NO PROCESSO Nº13623

GOVERNO DO ESTADO DO ESPÍRITO SANTO
SECRETARIA DE ESTADO DA SEGURANÇA PÚBLICA E DEFESA SOCIAL
Gerência de Arquitetura e Engenharia


SESPES Título: **EDIFÍCIO INSTITUCIONAL**
Assunto: **PROJETO DE INCÊNDIO - PAVO TERREO BESP**
Referência: **PLANTA BAIXA - PAV. TERREO**

Estado do Espírito Santo - SECRETARIA DE ESTADO DA SEGURANÇA PÚBLICA E DEFESA SOCIAL


Equipe de Autoria: **VICTOR ABRÃO FREITAS:1324125470**
4
Victor Abrão Freitas - CREA ES 33995-D

Unidade: **Metro**
Data: **Fevereiro/2021**
Escala: **Indicada**
Folha: **01/08**
Formato: **A1**


QUADRO DE ESQUADRIAS			
NOM.	DIMENSÕES (cm)	TIPO / MATERIAL	QTD.
P1	60X160	PORTA DE ABIR EM ALUMÍNIO ANODIZADO NATURAL, TIPO VENEZIANA COM TRINCO.	08
P2	60X120	PORTA DE ABIR EM MADEIRA DE LÍD TIPO ANGELIM PEDRA, PEREIRA OU EQUIVALENTE, LISA, COM ACABAMENTO EM VERNIZ FOSCO.	02
P3	70X120	PORTA DE ABIR EM MADEIRA DE LÍD TIPO ANGELIM PEDRA, PEREIRA OU EQUIVALENTE, LISA, COM ACABAMENTO EM VERNIZ FOSCO.	01
P4	70X110	PORTA PVC NA COR CLAREO CLARO.	01
P5	60X110	PORTA DE ABIR EM MADEIRA DE LÍD TIPO ANGELIM PEDRA, PEREIRA OU EQUIVALENTE, LISA, COM ACABAMENTO EM VERNIZ FOSCO.	09
P6a	60X110	PORTA DE ABIR EM MADEIRA MACIÇA, LISA, COM ACABAMENTO EM VERNIZ FOSCO.	02
P6	60X110	PORTA DE ABIR EM MADEIRA DE LÍD TIPO ANGELIM PEDRA, PEREIRA OU EQUIVALENTE, LISA, COM ACABAMENTO EM VERNIZ FOSCO, COM REVESTIMENTO EM AÇO INOX NA PARTE INTERIOR, COM MAGNETA DO TIPO ALAVANCA E PUNÇÃO HORIZONTAL.	02
P7	100 x 210	PORTAS DE ABIR TIPO BLINDEX EM VÍDRO TEMPERADO, ESP. 10mm, COM PUNÇORES DE AÇA DUPLA EM AÇO INOX POLIDO COM FECHA, RETANGULAR 90x90mm, 60mm DE ALTURA, COM FECHADURA EM AÇO SAE1019, COM OLINHO E CHAVES EM LATÃO, ACABAMENTO OSMADO E MOLDE HORIZONTAL DE PISO, MARCA "DORMA" OU SIMILAR, COM ABERTURA DE 180° E ACABAMENTO EM AÇO INOX.	01
P8	120 x 210	PORTA DE CORREIA EM MADEIRA DE LÍD TIPO ANGELIM PEDRA, PEREIRA OU EQUIVALENTE, LISA, COM ACABAMENTO EM VERNIZ FOSCO, COM REVESTIMENTO EM AÇO INOX NA PARTE INTERIOR, COM MAGNETA DO TIPO ALAVANCA E PUNÇÃO VERTICAL.	01
P9	180 x 210	DUAS PORTAS DE ABIR TIPO BLINDEX EM VÍDRO TEMPERADO, ESP. 10mm, COM PUNÇORES DE AÇA DUPLA EM AÇO INOX POLIDO COM FECHA, RETANGULAR 90x90mm, 60mm DE ALTURA, COM FECHADURA EM AÇO SAE1019, COM OLINHO E CHAVES EM LATÃO, ACABAMENTO OSMADO, MOLDE HORIZONTAL DE PISO, MARCA "DORMA" OU SIMILAR, COM ABERTURA DE 180° E ACABAMENTO EM AÇO INOX.	02
V1	200 x 110 X 105	VISOR EM VÍDRO LISO E INCOLOR EXISTENTE, RETIRAR PELÍCULA E FAZER A LIMPEZA.	01
B1	100 x 90 x 205	BACULA EM ALUMÍNIO ANODIZADO NA COR NATURAL E ACABAMENTO FOSCO, COM VÍDRO LISO E INCOLOR, COM 4mm DE ESPESURA E COMPOSTA POR JANELAS MAMIRAR COM TRINCO.	01
B2	180 x 90 x 205	BACULA EM ALUMÍNIO ANODIZADO NA COR NATURAL E ACABAMENTO FOSCO, COM VÍDRO LISO E INCOLOR, COM 4mm DE ESPESURA E COMPOSTA POR JANELAS MAMIRAR COM TRINCO.	02
B3	304 x 75 x 190	BACULA EM ALUMÍNIO ANODIZADO NA COR NATURAL E ACABAMENTO FOSCO, COM VÍDRO LISO E INCOLOR, COM 4mm DE ESPESURA E COMPOSTA POR JANELAS MAMIRAR COM TRINCO.	02

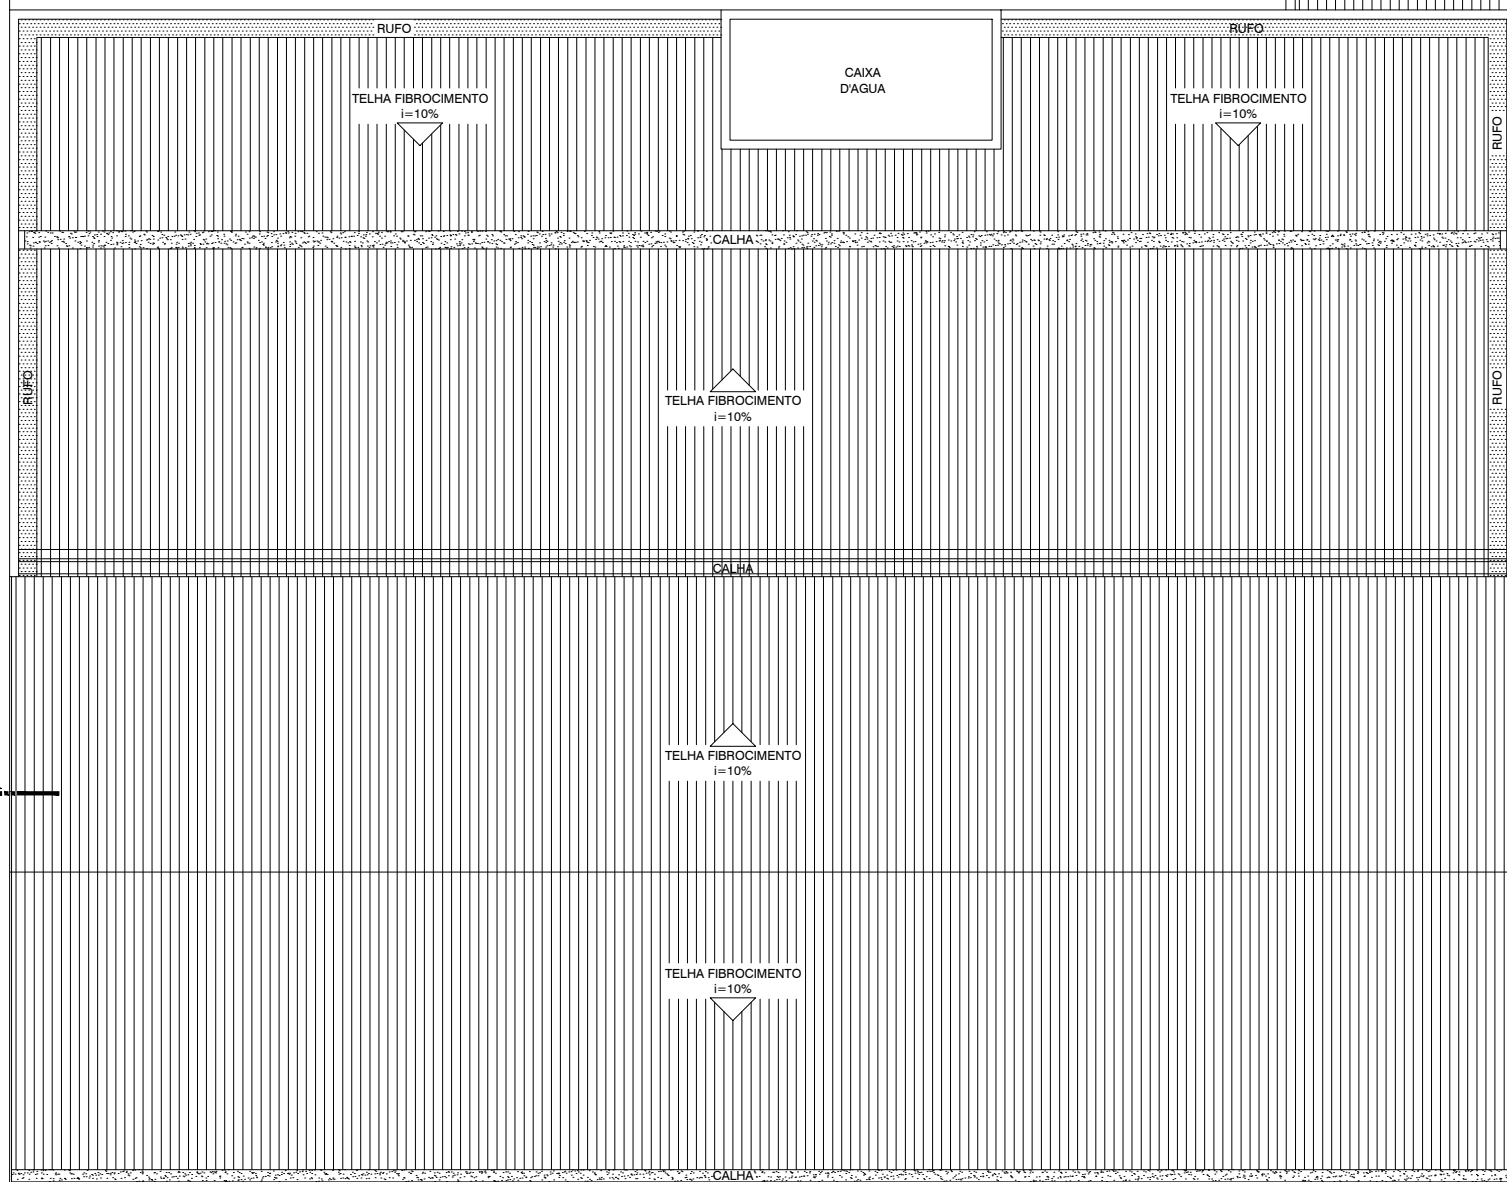

04 PLANTA BAIXA REFORMA FINAL 2º PAVTO.
ESCALA 1/75

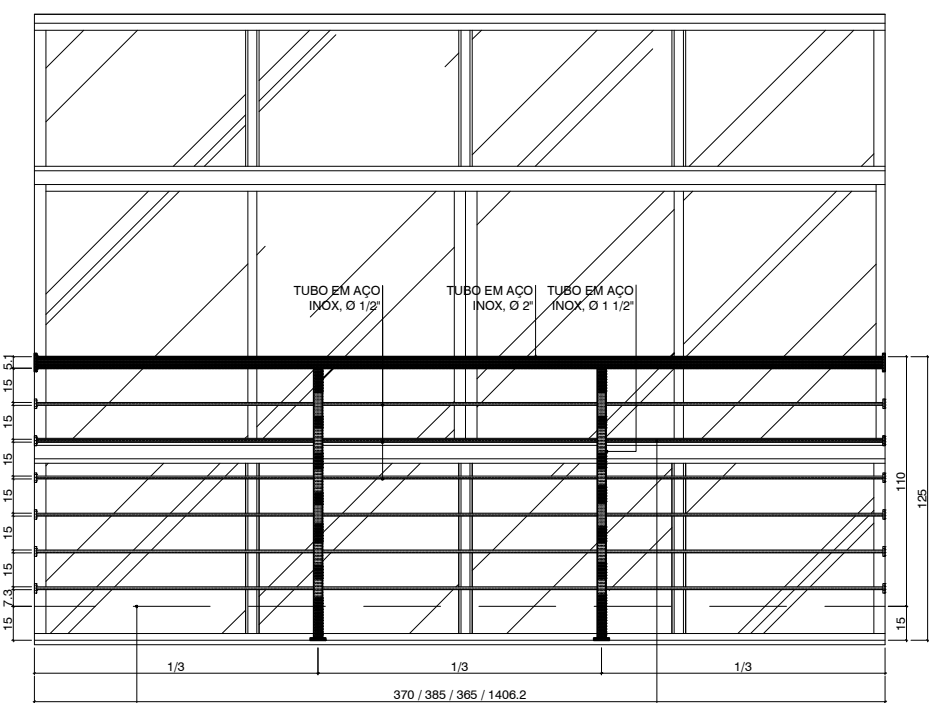

05 DETALHE 01 - GUARDA CORPO FACHADA LATERAL ESQUERDA E FRONTAL
ESCALA 1/30

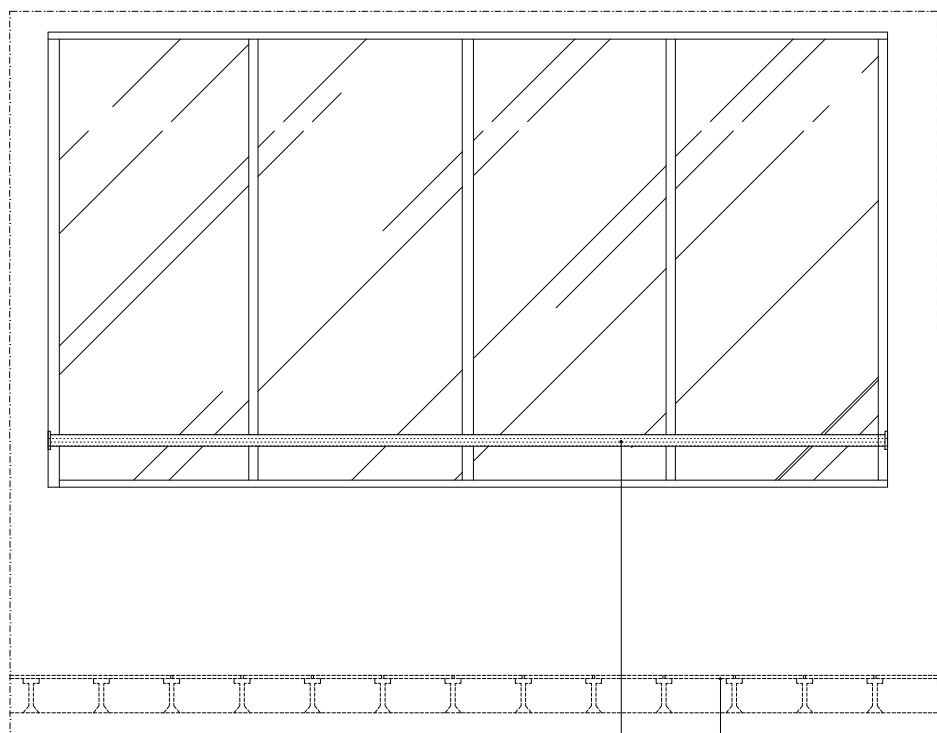

06 DETALHE 02 GUARDA CORPO CIODES FACHADA FUNDOS
ESCALA 1/30

C - TETO	
C1	TETO REBANADO EM GESSO LISO COM CORTEIRO, EMBASSADO E PINTADO COM TINTA PVA NA COR BRANCO NEVE, MARCA DE REFERÊNCIA SUVINIL, CORAL, METALTEX OU SIMILAR, CONFORME PROJETO DE FORNO.
C2	TETO BRANCO E PINTADO COM TINTA PVA NA COR BRANCO NEVE, MARCA DE REFERÊNCIA SUVINIL, CORAL, METALTEX OU SIMILAR.
C3	FORRO REMOVEL EM PLACAS DE 60 x 60 cm, LAMINA THERMATEX ACOUSTIC - KNAUF AMF OU SIMILAR, COM ESTRUTURA APARENTE, BORDA DO TIPO SK.
C4	FORRO DE PVC MODULAR COMPLETO, COM ESTRUTURA EM AÇO GALVANIZADO TIPO T1.

SIMBOLOGIA

A - PISO	B - PAREDE	C - TETO
----------	------------	----------

QUADRO DE ESPECIFICAÇÕES	
A1	PISO ELEVADO HD, COMPOSTO POR PLACAS METÁLICAS MODULARES (60x60cm), COM ENCHIMENTO DE CONCRETO, ARMADA POR REDEASTAS METÁLICAS DE ALTA REGULARIDADE, COM REVESTIMENTO EM LAMINADO MELAMINADO DE ALTA PRESSÃO COM ESP. DE 1,4mm, NA COR COMUTER FLOOR, MARCA DE REFERÊNCIA HANSEN DODGINS OU SIMILAR.
A2	PORCELANATO HD, ACETINADO, BORDA RETA, DIMENSÕES DE 30x30cm, CIMENTO GRISO, REF. BIANCOGRES OU SIMILAR, UTILIZANDO DUPLA COLAGEM DE ARGAMASSA COLANTE PARA PORCELANATO TIPO ACH E RELANTE 1mm PARA PORCELANATO NA COR CINZA PLATINA.
A3	PORCELANATO ACABAMENTO ACETINADO, DIMENSÕES DE 30x30cm, REF. COR PLÁCE BRANCO, ELIANE, UTILIZANDO DUPLA COLAGEM DE ARGAMASSA COLANTE PARA PORCELANATO TIPO ACH E RELANTE 1mm PARA PORCELANATO NA COR CINZA PLATINA.
A4	PORCELANATO ACABAMENTO ACETINADO, DIM. 30x30cm, REF. DE COR CIMENTO CINZA, POTEBLOLOQUIN, UTILIZANDO DUPLA COLAGEM DE ARGAMASSA COLANTE PARA PORCELANATO TIPO ACH UTILIZANDO DUPLA COLAGEM DE ARGAMASSA COLANTE PARA PORCELANATO TIPO ACH E RELANTE 1mm PARA PORCELANATO NA COR CINZA PLATINA.
A5	PISO EXISTENTE EM MARMORE, DEVERÁ SER POLIDO, A RESTAURAÇÃO DO PISO DEVERÁ SER REALIZADA EM QUATRO ETAPAS: PASSEIEM, RETIRO DE INCHODINAS, POLIMENTO E IMPERMEABILIZAÇÃO.
A6	PORCELANATO ACABAMENTO ACETINADO, DIMENSÕES DE 30x30cm, REF. COR CARVALHO SENDE A, BIANCOGRES, UTILIZANDO DUPLA COLAGEM DE ARGAMASSA COLANTE PARA PORCELANATO TIPO ACH UTILIZANDO DUPLA COLAGEM DE ARGAMASSA COLANTE PARA PORCELANATO TIPO ACH E RELANTE 1mm PARA PORCELANATO NA COR CINZA PLATINA.
A7	PORCELANATO ACABAMENTO ACETINADO, DIMENSÕES DE 30x30cm, REF. COR CARVALHO SENDE A, BIANCOGRES, UTILIZANDO DUPLA COLAGEM DE ARGAMASSA COLANTE PARA PORCELANATO TIPO ACH UTILIZANDO DUPLA COLAGEM DE ARGAMASSA COLANTE PARA PORCELANATO TIPO ACH E RELANTE 1mm PARA PORCELANATO NA COR CINZA PLATINA.

B - PAREDE	
B1	RODAPÊ EM MÁRMORE BRANCO COMUM, ASSENTADO COM ARGAMASSA COLANTE PRÓPRIA PARA O MÁRMORE E DE QUALIDADE COMPROVADA, ALTURA DE 10 cm, O RESTANTE DA PAREDE EMBRASADA COM MASSA ACríLICA, LIXADA E PINTADA COM QUATRO DEMOS DE TINTA ACRÍLICA, NA COR ALGODÃO ESPÍRITO, MARCA DE REFERÊNCIA SUVINIL, CORAL OU SIMILAR, INCLUSIVE SELADOR ACRÍLICO, CONFORME PROJETO DE DETALHAMENTO.
B2	UMA PARTE DA PAREDE DA VISTA 1 DO VISO, SERÁ DISPORCELANATO ACABAMENTO ACETINADO, DIMENSÕES DE 30x30cm, REF. COR CARVALHO SENDE A, BIANCOGRES, UTILIZANDO DUPLA COLAGEM DE ARGAMASSA COLANTE PARA PORCELANATO TIPO ACH UTILIZANDO DUPLA COLAGEM DE ARGAMASSA COLANTE PARA PORCELANATO TIPO ACH E RELANTE 1mm PARA PORCELANATO NA COR CINZA PLATINA.
B3	RODAPÊ EM PORCELANATO, ACABAMENTO ACETINADO, ALTURA 60mm, REF. DE COR CIMENTO CINZA, POTEBLOLOQUIN, UTILIZANDO DUPLA COLAGEM DE ARGAMASSA COLANTE PARA PORCELANATO TIPO ACH UTILIZANDO DUPLA COLAGEM DE ARGAMASSA COLANTE PARA PORCELANATO TIPO ACH E RELANTE 1mm PARA PORCELANATO NA COR CINZA PLATINA.
B4	ACABAMENTO ACETINADO, DIMENSÕES DE 30x30cm, REF. COR COTTO BRANCO, BIANCOGRES, UTILIZANDO DUPLA COLAGEM DE ARGAMASSA COLANTE PARA PORCELANATO TIPO ACH UTILIZANDO DUPLA COLAGEM DE ARGAMASSA COLANTE PARA PORCELANATO TIPO ACH E RELANTE 1mm PARA PORCELANATO NA COR CINZA PLATINA.
B5	NA PAREDE DA ÁREA DAS BANHEIRAS PORCELANATO HD, ACETINADO, BORDA RETA, DIMENSÕES DE 30x30cm, CIMENTO GRISO, REF. BIANCOGRES OU SIMILAR, UTILIZANDO DUPLA COLAGEM DE ARGAMASSA COLANTE PARA PORCELANATO TIPO ACH UTILIZANDO DUPLA COLAGEM DE ARGAMASSA COLANTE PARA PORCELANATO TIPO ACH E RELANTE 1mm PARA PORCELANATO NA COR CINZA PLATINA.
B6	PAREDE EMBRASADA COM MASSA ACríLICA, LIXADA E PINTADA COM QUATRO DEMOS DE TINTA ACRÍLICA, NA COR ALGODÃO ESPÍRITO, MARCA DE REFERÊNCIA SUVINIL, CORAL OU SIMILAR, INCLUSIVE SELADOR ACRÍLICO, CONFORME PROJETO DE DETALHAMENTO.
B7	RODAPÊ EM PORCELANATO HD, ACETINADO, BORDA RETA, ALT. 10cm, CIMENTO GRISO, REF. BIANCOGRES OU SIMILAR, UTILIZANDO DUPLA COLAGEM DE ARGAMASSA COLANTE PARA PORCELANATO TIPO ACH E RELANTE 1mm PARA PORCELANATO NA COR CINZA PLATINA, O RESTANTE DA PAREDE EMBRASADA COM MASSA ACríLICA, LIXADA E PINTADA COM QUATRO DEMOS DE TINTA ACRÍLICA, NA COR ALGODÃO ESPÍRITO, MARCA DE REFERÊNCIA SUVINIL, CORAL OU SIMILAR, INCLUSIVE SELADOR ACRÍLICO, CONFORME PROJETO DE DETALHAMENTO.

SIMBOLOGIA	
	EXTINTOR ÁGUA PRESSURIZADA (AP 2-A)
	EXTINTOR CO2 (GÁS CARBÔNICO)
	EXTINTOR Pó (Pó QUÍMICO SECO) BC
	HIDRANTE SIMPLES
	HIDRANTE URBANO DE COLUMNA
	LUMINÁRIA DE EMERGÊNCIA
	HIDRANTE DE RESERVA COM RESERVOIRIO DE RESERVA SEM MANEIRA DE RETENÇÃO
	ACESSO DE EMERGÊNCIA
	DIREÇÃO DO FLUXO DA ROTA DE FUGA
	SADA FINAL DA ROTA DE FUGA

SIMBOLOGIA - DETECÇÃO	
	CENTRAL DE DETECÇÃO E ALARME
	DETECTOR DE FUMACINA PORTÁTIL, PINTADO NA TINTA
	ACIONADOR MANUAL DO SISTEMA DE DETECÇÃO E ALARME
	AVISADOR SONORO E VISUAL, COM SIRENE, PINTADO NA TINTA
	DETECTOR DE FUMACINA PORTÁTIL, PINTADO NA TINTA
	CONSOLETE EM ALUMÍNIO, COM VERIFICADOR DE TINTA
	CABEÇA DE SINALIZADOR, COM VERIFICADOR DE TINTA

QUADRO DE ÁREAS E ÍNDICES	
DESCRIÇÃO	CALCULADA
ÁREA DO TERRENO	2.198,36m²
ÁREA VESTIBUL	1.198,36m²
ÁREA 1º PAVIMENTO	1.198,36m²
ÁREA 2º PAVIMENTO	880,00m²
ÁREA TOTAL CONSTRUIDA	2.078,36m²

Corpo de Bombeiros Militar Governador do Estado do Espírito Santo Centro de Atividades Técnicas	
Em: / /	Processo nº:
Risco predominante: Classe de Ocupação :	
PARCER: O processo de segurança contra incêndio e pânico está de acordo com os normos vigentes.	
APROVO:	
Analista	

PROJETO MODIFICATIVO DE PROJETO APROVADO NO PROCESSO N°13623

GOVERNO DO ESTADO DO ESPÍRITO SANTO SECRETARIA DE ESTADO DA SEGURANÇA PÚBLICA E DEFESA SOCIAL Gerência de Arquitetura e Engenharia	
SESPES TÍTULO: EDIFÍCIO INSTITUCIONAL LOCAL: AV. MARCHEL MASCARENHAS DE MORAES, Nº2356, BENTO FERREIRA - VITÓRIA - ES	
Proprietário: ESTADO DO ESPÍRITO SANTO - SECRETARIA DE ESTADO DA SEGURANÇA PÚBLICA E DEFESA SOCIAL	
Equipe de Autores:	
VICTOR ABRAAO FREITAS:13241254 704	Assinado de forma digital por VICTOR ABRAAO FREITAS:13241254704 Data: 2023.06.25 10:39:37 03/08
Victor Abraão Freitas - CREA ES 33996/D	
Assunto: PROJETO DE INCÊNDIO - 2º PAVTO SESP	Estado: EXECUTIVO
Referência: PLANTA BAIXA REFORMA FINAL 2º PAVTO	Área: VIDE QUADRO DE ÁREAS
Assunto: PLANO DE EMERGÊNCIA	Indicada: 03/08
Assunto: PLANO DE EMERGÊNCIA	Formato: A1

**CERTIDÃO DE APROVAÇÃO DE
PROJETO NO CORPO DE
BOMBEIROS MILITAR**



GOVERNO DO ESTADO DO ESPÍRITO SANTO
CORPO DE BOMBEIROS MILITAR
CENTRO DE ATIVIDADES TÉCNICAS



Certificado de Aprovação de Projeto

Analista: ELISANE VERAS DA SILVA DE BRITO
Código Validação: 178d1c2caa5 **Data:** 14/04/2021

A aceitação deste Certificado está condicionada à verificação de sua autenticidade na

<http://slat.cb.es.gov.br>

1. Dados da Edificação

Proprietário: SECRETARIA DE ESTADO DA SEGURANÇA PÚBLICA E DEFESA SOCIAL
Projeto: 5785 - SECRETARIA DE ESTADO DE SEGURANÇA PÚBLICA E DEFESA
Inscrição Imobiliária: PROV 5785
RG: 5785-001-001 - Projeto modificativo referente a reforma que será executada no 2º Pavimento do edifício que abriga a Secretaria de Segurança Pública e Defesa Social
Logradouro: AVENIDA MARECHAL MASCARENHAS DE MORAES
Nº Logradouro: 2355
Estado: ESPÍRITO SANTO
Município: VITORIA **Bairro:** BENTO FERREIRA

2. Características do Projeto

3. Tipo do Processo

Projeto Técnico Nível 3

3. Classificação

Ocupação/Divisão: H-4 - EDIFICAÇÕES DAS FORÇAS ARMADAS E POLICIAIS
Nº de Pranchas: 3
Características: Área total construída.: 3746.89; Altura entre o nível do terreno circundante a edificação ou via pública ao piso do último pavimento (insira zero para salas inseridas em edificações): 7.2;

4. Projetista

Nome: VICTOR ABRAÃO FREITA
Nº CREA: ES-033995/D

5. Arquivos Aprovados

Nome:	Observação:	Chave de Validação:
5785-001-001 MMO03 V01.pdf		414930dd6afbe09ca5a281aaf1ad00ce
5785-001-001 ART/RRT01 V01.pdf		95602fa5b73d7a9c24f030dfc23c0738
110837-001 ART/RRT02 V02.pdf		77b6afee1160694912d8d2c0d4d2d41b
5785-001-001 MDAD02 V01.pdf		dcefc7a14e9adcb121d35c75050d8aee
5785-001-001 PSEG04 V01.dwg		a65155ebb04ec74756371d497bcaaf7e

SECRETARIA DE ESTADO DA SEGURANÇA PÚBLICA E DEFESA SOCIAL
Gerência de Arquitetura e Engenharia

ART

ANOTAÇÃO DE RESPONSABILIDADE TÉCNICA

PROJETO ARQUITETÔNICO: MÔNICA GONÇALVES DE FREITAS ROCHA
PLANILHA ORÇAMENTÁRIA: MÔNICA GONÇALVES DE FREITAS ROCHA

RRT

REGISTRO DE RESPONSABILIDADE TÉCNICA

PROJETO HIDROSSANITÁRIO: VICTOR ABRAAO FREITAS
PROJETO PREVENÇÃO E COMBATE A INCÊNDIO: VICTOR ABRAAO FREITAS
PROJETO ELÉTRICO : VICTOR ABRAAO FREITAS

TRT

TERMO DE RESPONSABILIDADE TÉCNICA

PLANILHA ORÇAMENTÁRIA: INGRID FERREIRA DA SILVA GOMES

**CAU/BR**Conselho de Arquitetura
e Urbanismo do Brasil

Registro de Responsabilidade Técnica - RRT

RRT SIMPLES
Nº 0000009438710
INICIAL
INDIVIDUAL**1. RESPONSÁVEL TÉCNICO**

Nome: MONICA GONÇALVES DE FREITAS ROCHA

Registro Nacional: A99659-9

Título do Profissional: Arquiteto e Urbanista, Engenheiro(a) de Segurança do Trabalho (Especialização)

2. DADOS DO CONTRATO

Contratante: SECRETARIA DE SEGURANÇA PÚBLICA E DEFESA SOCIAL

Documento de identificação: 27142025000186

Contrato:

Valor Contrato/Honorários: R\$ 0,11

Tipo de Contratante: Órgão Público

Celebrado em: 14/04/2020

Data de Início: 14/04/2020

Previsão de término: 14/05/2020

Após a conclusão das atividades técnicas o profissional deverá proceder a baixa deste RRT

3. DADOS DA OBRA/SERVIÇO

Endereço: AVENIDA MARECHAL MASCARENHAS DE MORAES - DE 1905 A 2405 - LADO ÍMPAR 2355

Complemento:

Bairro: BENTO FERREIRA

UF: ES CEP: 29050625 Cidade: VITÓRIA

Coordenadas Geográficas: Latitude: 0

Longitude: 0

4. ATIVIDADE TÉCNICA

Grupo de Atividade: 1 - PROJETO

Subgrupo de Atividade: 1.1 - ARQUITETURA DAS EDIFICAÇÕES

Atividade: 1.1.1 - Levantamento arquitetônico

Quantidade: 801,42

Unidade: m²

Declaro o atendimento às regras de acessibilidade previstas em legislação e em normas técnicas pertinentes para as edificações abertas ao público, de uso público ou privativas de uso coletivo, conforme § 1º do art. 56 da Lei nº 13146, de 06 de julho de 2015.

Grupo de Atividade: 1 - PROJETO

Subgrupo de Atividade: 1.1 - ARQUITETURA DAS EDIFICAÇÕES

Atividade: 1.1.3 - Projeto arquitetônico de reforma

Quantidade: 801,42

Unidade: m²

Declaro o atendimento às regras de acessibilidade previstas em legislação e em normas técnicas pertinentes para as edificações abertas ao público, de uso público ou privativas de uso coletivo, conforme § 1º do art. 56 da Lei nº 13146, de 06 de julho de 2015.

Grupo de Atividade: 1 - PROJETO

Subgrupo de Atividade: 1.4 - ARQUITETURA DE INTERIORES

Atividade: 1.4.1 - Projeto de arquitetura de interiores

Quantidade: 24,00

Unidade: h/d

Declaro o atendimento às regras de acessibilidade previstas em legislação e em normas técnicas pertinentes para as edificações abertas ao público, de uso público ou privativas de uso coletivo, conforme § 1º do art. 56 da Lei nº 13146, de 06 de julho de 2015.

Grupo de Atividade: 1 - PROJETO

Subgrupo de Atividade: 1.7 - RELATÓRIOS TÉCNICOS DE ARQUITETURA

Atividade: 1.7.2 - Caderno de especificações ou de encargos

Quantidade: 16,00

Unidade: h/d

Declaro o atendimento às regras de acessibilidade previstas em legislação e em normas técnicas pertinentes para as edificações abertas ao público, de uso público ou privativas de uso coletivo, conforme § 1º do art. 56 da Lei nº 13146, de 06 de julho de 2015.

**CAU/BR**Conselho de Arquitetura
e Urbanismo do Brasil

Registro de Responsabilidade Técnica - RRT

RRT SIMPLES
Nº 0000009438710
INICIAL
INDIVIDUAL**5. DESCRIÇÃO**

Levantamento arquitetônico, caderno de especificações ou de encargos, elaboração de projeto de reforma e elaboração de arquitetura de interiores do 2º pavimento do edifício institucional que abriga a sede da Secretaria da Segurança Pública e Defesa Social perfazendo uma área de 801,42m². Esta atividade é desenvolvida no cargo e função da Arquiteta Mônica Gonçalves de Freitas Rocha nº0000003009014.

6. VALOR

Valor do RRT: R\$ 97,95

Pago em: 30/04/2020

Total Pago: R\$ 97,95

7. ASSINATURAS

Declaro para os devidos fins de direitos e obrigações, sob as penas previstas na legislação vigente, que as informações cadastradas neste RRT são verdadeiras e de minha responsabilidade técnica e civil.

Petropolis, 11 de maio de 2020

Pollyanna Camatta Santana
Local Dia Mês Ano
SECRETARIA DE SEGURANÇA PÚBLICA E
DEFESA SOCIAL

Documento de identificação: 27142025000186

monica
MONICA GONÇALVES DE FREITAS ROCHA
CPF: 094.856.857-77

Pollyanna Camatta Santana
Gestora de Arquitetura e Engenharia/SSCP
Nº Func.: 2910/21



Anotação de Responsabilidade Técnica - ART
Lei nº 6.496, de 7 de dezembro de 1977

CREA-ES

Conselho Regional de Engenharia e Agronomia do ES

Página 1/1

ART de Obra ou Serviço

0820200061144

ART Individual

1. Responsável Técnico

VICTOR ABRAÃO FREITAS

Título profissional: **ENGENHEIRO CIVIL**

Empresa contratada: **SERVIÇO AUTÔNOMO**

RNP: 0812842731

Registro: ES-033995/D

Registro: 999999



2. Dados do Contrato

Contratante: **SECRETARIA DE ESTADO DA SEGURANÇA PÚBLICA E DEFESA SOCIAL**

CPF/CNPJ: 27142025000186

Rua: **AVENIDA MARECHAL MASCARENHAS DE MORAES**

Nº: 2355

Complemento: **SESP**

CEP: 29050775

Cidade: **VITÓRIA**

UF: **ES**

Bairro: **BENTO FERREIRA**

Telefone:

Contrato:

Nº do Aditivo: 0

Valor do Contrato/Honorários: **R\$0,00**

Tipo de contratante: **PESSOA JURÍDICA**

3. Dados da Obra/Serviço

Rua: **AVENIDA MARECHAL MASCARENHAS DE MORAES**

Nº: 2355

Complemento: **SESP**

Bairro: **BENTO FERREIRA**

Quadra Lote

Cidade: **VITÓRIA**

UF: **ES**

CEP: 29050775

Data de início: **14/04/2020**

Prev. Término: **14/06/2020**

Coord. Geogr.: ,

Proprietário: **SECRETARIA DE ESTADO DA SEGURANÇA PÚBLICA E DEFESA**

CPF/CNPJ: 27142025000186

4. Atividade Técnica

Qtde de Pavimento(s): 3

Nº Pavimento(s): 3

Dimensão/Quantidade: 3746,89

Unidade de medida: M2

ATIVIDADE(S) TÉCNICA(S): 35 - 5.1 - ELABORAÇÃO DE PROJETO

PARTICIPAÇÃO:

NATUREZA: 103 - AUTORIA

NÍVEL: 104 - EXECUÇÃO

NATUREZA DO(S) SERVIÇO(S): 1101 - EDIFICAÇÕES

TIPO DA OBRA/SERVIÇO: 112 - EDIFICAÇÃO FINS SERVIÇOS PÚBLICOS

PROJETO(S)/SERVIÇO(S): 5 - PROJETO DE PREV.COMBATE INCÊNDIO,111 - PROJETO ELÉTRICO DE BAIXA TENSÃO,3 - PROJETO HIDRO SANITARIO

Após a conclusão das atividades técnicas, o profissional deverá proceder a baixa desta ART.

5. Observações

ELABORAÇÃO DE PROJETOS HIDROSSANITÁRIO, PREV. COMBATE INCÊNDIO E ELÉTRICO DE BAIXA TENSÃO TENDO COMO FINALIDADE ATENDER O CIODES, SITUADO NO IMÓVEL DESCRITO.

ATIVIDADE DESENVOLVIDA NO CARGO E FUNÇÃO DO ENG. CIVIL VICTOR ABRAÃO FREITAS, SOB ART Nº 0820180076372.

6. Declarações

VICTOR ABRAÃO
FREITAS:13241254704
Assinado de forma digital por VICTOR ABRAÃO FREITAS:13241254704
Dados: 2020.10.06 15:58:08 -03'00'

Profissional

Contratante

Acessibilidade: <declara a aplicabilidade das regras de acessibilidade previstas nas normas técnicas da ABNT, na legislação específica e no Decreto nº5.296, de 2 de dezembro de 2004, às atividades profissionais acima relacionadas.>

7. Entidade de classe

NENHUMA ENTIDADE

8. Assinaturas

Declaro serem verdadeiras as informações acima.

Local _____ de _____ de _____
Data

VICTOR ABRAÃO FREITAS:13241254704

Assinado de forma digital por VICTOR ABRAÃO FREITAS:13241254704
Dados: 2020.10.06 15:58:08 -03'00'

VICTOR ABRAÃO FREITAS - CPF: 13241254704

FERNANDA RIBEIRO DE SOUZA

BUBACH:07094308760

Assinado de forma digital por FERNANDA RIBEIRO DE SOUZA
BUBACH:07094308760

Dados: 2020.10.07 16:13:20 -03'00'

SECRETARIA DE ESTADO DA SEGURANÇA PÚBLICA E DEFESA SOCIAL -
CPF/CNPJ: 27142025000186

9. Informações

- A ART é válida somente quando quitada, podendo sua conferência ser realizada no site do CREA.
- A autenticidade deste documento pode ser verificada no site www.creaes.org.br ou www.confes.org.br
- A guarda da via assinada da ART será de responsabilidade do profissional e do contratante com o objetivo de documentar o vínculo contratual.

www.creaes.org.br
tel: (27)3134-0046

creaes@creaes.org.br
art@creaes.org.br



CREA-ES
Conselho Regional de Engenharia e
Agronomia do Espírito Santo

Valor ART: R\$ 88,78

Registrada em: 16/07/2020

Data de pagamento: 31/07/2020

Valor Pago: R\$ 88,78

Nosso Número: 14000000006527235

**CAU/BR**Conselho de Arquitetura
e Urbanismo do Brasil

Registro de Responsabilidade Técnica - RRT

**RRT SIMPLES - NÃO REGISTRADO
PENDENTE DE PAGAMENTO DA TAXA****Verificar Autenticidade**

1. RESPONSÁVEL TÉCNICO

1.1 Arquiteto(a) e Urbanista e Engenheiro(a) de Segurança do Trabalho (Especialização)

Nome Civil/Social: MONICA GONÇALVES DE FREITAS ROCHA CPF: 094.856.857-77 Tel: (27) 98841-7798
Data de Registro: 10/01/2014 Registro Nacional: 000A996599 E-mail: teka76@gmail.com

2. DETALHES DO RRT

Nº do RRT: **NÃO REGISTRADO** Forma de Registro: INICIAL
Data de Cadastro: 01/07/2021 Tipologia:
Institucional
Modalidade: RRT SIMPLES Forma de Participação: INDIVIDUAL
Data de Registro:

2.1 Valor do RRT

Atenção: Este item será preenchido automaticamente pelo SICCAU após a identificação do pagamento pela compensação bancária. Para comprovação deste documento é necessária a apresentação do respectivo comprovante de pagamento

3. DADOS DO CONTRATO

3.1 Contrato

Nº do RRT: **NÃO REGISTRADO** CPF/CNPJ: 27.142.025/0001-86 Nº Contrato: Data de Início: 01/07/2021
Contratante: SECRETARIA DE SEGURANÇA PÚBLICA E DEFESA SOCIAL Valor de Contrato: R\$ 0,01 Data de Celebração: 01/07/2021 Previsão de Término: 31/07/2021

3.1.1 Dados da Obra/Serviço Técnico

CEP: 29050625 Nº: 1955
Logradouro: MARECHAL MASCARENHAS DE MORAES - DE 1905 A 1927 - LADO ÍMPAR Complemento:
Bairro: BENTO FERREIRA Cidade: VITÓRIA
UF: ES Longitude: Latitude:

3.1.2 Descrição da Obra/Serviço Técnico

Elaboração de planilha orçamentária tendo como finalidade atender a reforma 2º pavimento do edifício institucional que abriga a sede da Secretaria de Segurança Pública e Defesa Social. Atividade desenvolvida no cargo e função da Arquiteta Mônica Gonçalves de Freitas Rocha nº 0000003009014.

3.1.3 Declaração de Acessibilidade

Declaro a não exigibilidade de atendimento às regras de acessibilidade previstas em legislação e em normas técnicas pertinentes para as edificações abertas ao público, de uso público ou privativas de uso coletivo, conforme § 1º do art. 56 da Lei nº 13.146, de 06 de julho de 2015.

3.1.4 Dados da Atividade Técnica

Grupo: PROJETO Quantidade: 801.42
Atividade: 1.7.4 - Cronograma Unidade: metro quadrado

**CAU/BR**Conselho de Arquitetura
e Urbanismo do Brasil

Registro de Responsabilidade Técnica - RRT

**RRT SIMPLES - NÃO REGISTRADO
PENDENTE DE PAGAMENTO DA TAXA****Verificar Autenticidade**Grupo: PROJETO
Atividade: 1.7.3 - OrçamentoQuantidade: 801.42
Unidade: metro quadrado

4. RRT VINCULADO POR FORMA DE REGISTRO

4.1.1 RRT's Vinculados

Número do RRT	Forma de Registro	Contratante	Data de Registro	Data de Pagamento
Nº do RRT: NÃO REGISTRADO	INICIAL	SECRETARIA DE SEGURANÇA PÚBLICA E DEFESA SOCIAL	01/07/2021	01/07/2021

5. DECLARAÇÃO DE VERACIDADE

Declaro para os devidos fins de direitos e obrigações, sob as penas previstas na legislação vigente, que as informações cadastradas neste RRT são verdadeiras e de minha responsabilidade técnica e civil.

6. ASSINATURA ELETRÔNICA

Documento assinado eletronicamente por meio do SICCAU do arquiteto(a) e urbanista MONICA GONÇALVES DE FREITAS ROCHA, registro CAU nº 000A996599, na data e hora: 01/07/2021 16:11:22, com o uso de login e de senha. A autenticidade deste RRT pode ser verificada em: <https://siccau.cau.br.gov.br/app/view/sight/externo?form=Servicos>, ou via QRCode.



Termo de Responsabilidade Técnica - TRT
Lei nº 13.639, de 26 de MARÇO de 2018

CRT ES

TRT OBRA / SERVIÇO

Conselho Regional dos Técnicos Industriais ES

INICIAL

1. Responsável Técnico

INGRID FERREIRA DA SILVA GOMES

Título profissional: **TÉCNICA EM EDIFICAÇÕES**

RNP: 11211983765

2. Contratante

Contratante: **Secretaria de Estado da Segurança Pública e Defesa Social**

CPF/CNPJ: 27.142.025/0001-86

AVENIDA MARECHAL MASCARENHAS DE MORAES

Nº: 2355

Complemento: **sesp**

Bairro: **BENTO FERREIRA**

Cidade: **VITÓRIA**

UF: **ES**

CEP: 29050625

País: **Brasil**

Telefone: (27) 3636-1529

Email: **ingrid.ferreira@sesp.es.gov.br**

Contrato: **Não especificado**

Celebrado em:

Valor: **R\$ 1,00**

Tipo de contratante: **PESSOA JURIDICA DE DIREITO PUBLICO**

Ação Institucional: **NENHUM**

3. Dados da Obra/Serviço

Proprietário: **Secretaria de Estado da Segurança Pública e Defesa Social**

CPF/CNPJ: 27.142.025/0001-86

AVENIDA MARECHAL MASCARENHAS DE MORAES

Nº: 2355

Complemento: **sesp**

Bairro: **BENTO FERREIRA**

Cidade: **VITÓRIA**

UF: **ES**

CEP: 29050625

Telefone: (27) 3636-1529

Email: **ingrid.ferreira@sesp.es.gov.br**

Coordenadas Geográficas: **Latitude: -20.317478 Longitude: -40.306180**

Data de Início: **01/07/2021**

Previsão de término: **31/07/2021**

Finalidade: **Comercial**

4. Atividade Técnica

2 - EXECUÇÃO

38 - ORÇAMENTO > CFT -> OBRAS E SERVIÇOS - CONSTRUÇÃO CIVIL -> EDIFICAÇÕES -> CONSERVAÇÃO PREDIAL -> #1091 - EDIFICAÇÃO DE ALVENARIA

Quantidade

Unidade

801,420

m²

38 - ORÇAMENTO > CFT -> OBRAS E SERVIÇOS - CONSTRUÇÃO CIVIL -> EDIFICAÇÕES -> EDIFICAÇÃO -> #3123 - EXECUTAR REFORMA

801,420

m²

Após a conclusão das atividades técnicas o profissional deverá proceder a baixa deste TRT

5. Observações

Elaboração de Planilha Orçamentária tendo como finalidade a reforma do 2º pavimento do edifício institucional que abriga a sede da Secretaria de Estado da Segurança Pública e Defesa Social, atividade desenvolvida no cargo e função TRT nº BR20211022012. Atividade em equipe, Responsável técnico pelo Orçamento, Arquiteta Mônica Gonçalves de Freitas Rocha CAU nº A99659-9.

6. Declarações

7. Entidade de Classe

GRT/CFT (Valor Padrão)

8. Assinaturas

Declaro serem verdadeiras as informações acima

Responsável Técnico: **INGRID FERREIRA DA SILVA GOMES - CPF: 112.119.837-65**

Local

data

Contratante: **Secretaria de Estado da Segurança Pública e Defesa Social - CNPJ: 27.142.025/0001-86**

9. Informações

10. Valor

Pagamento não identificado.

